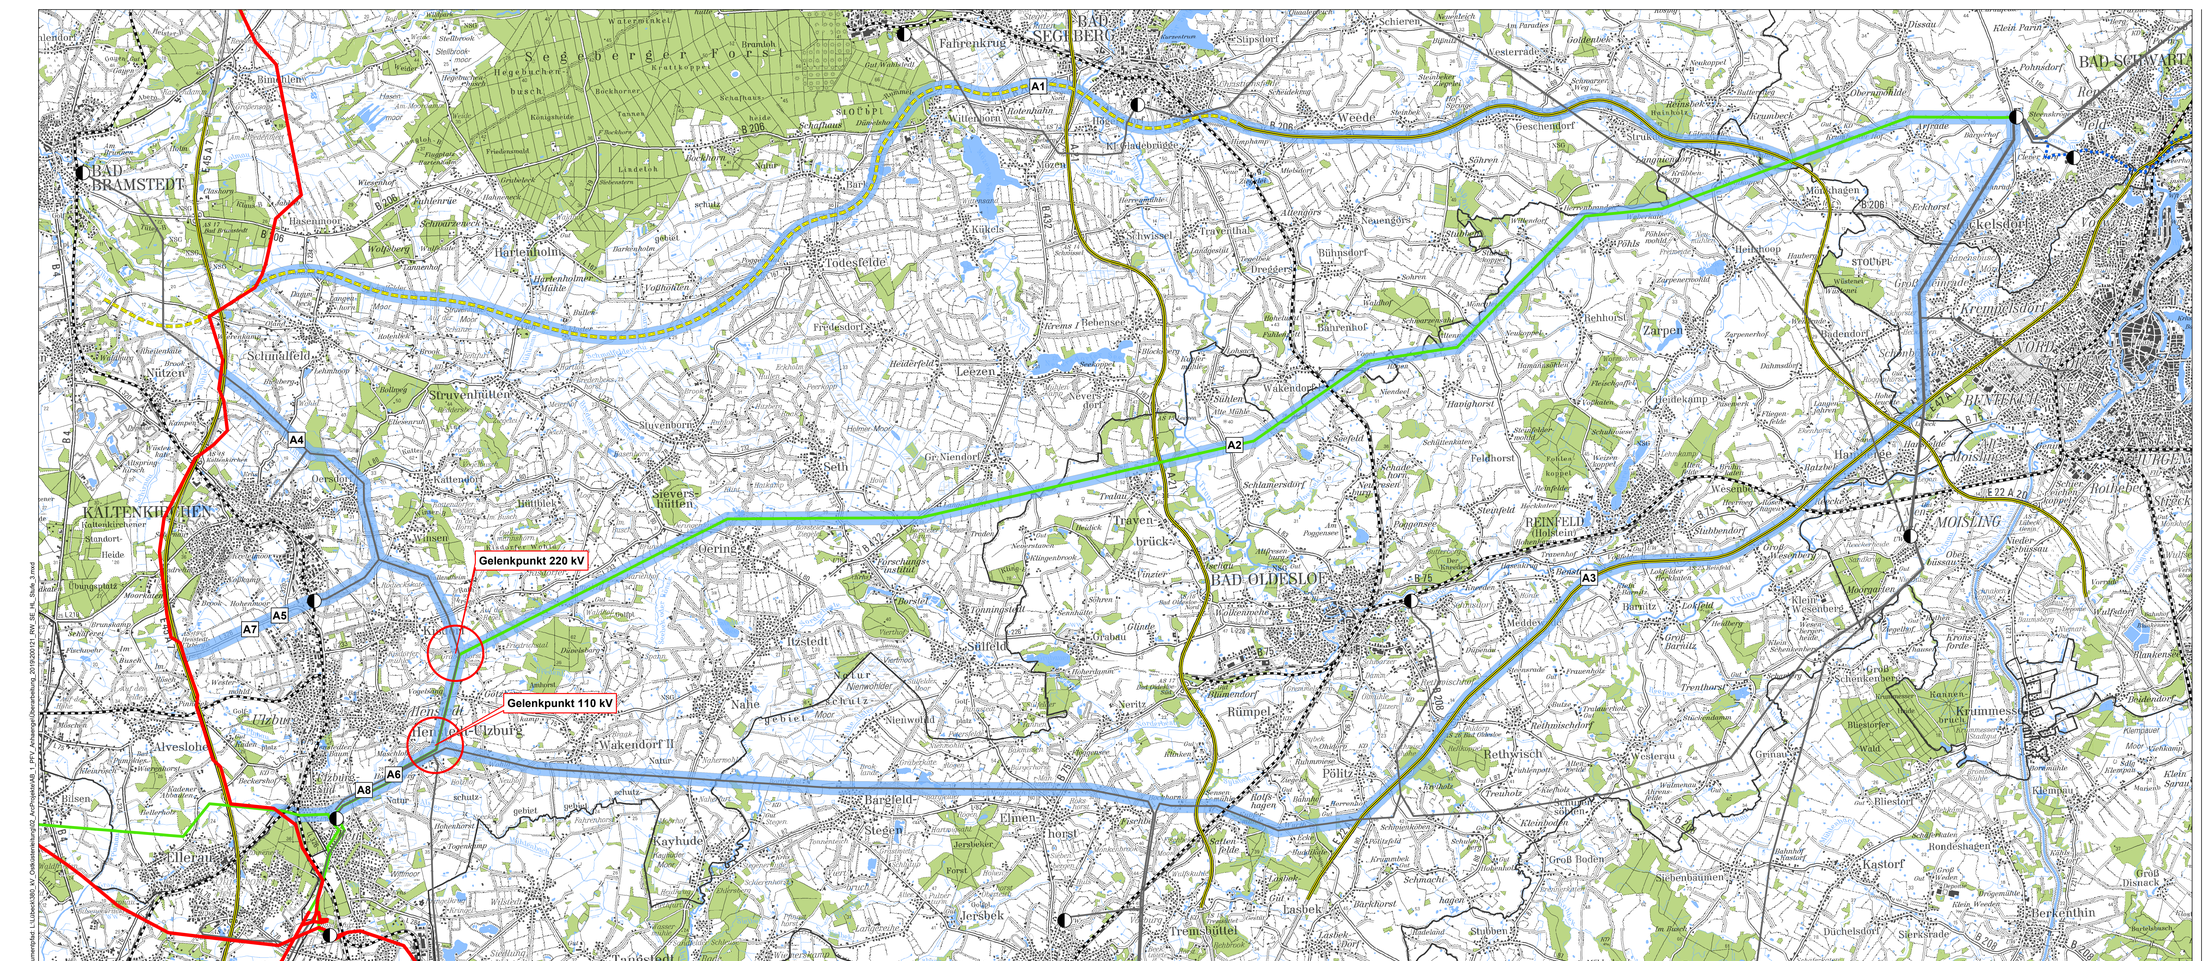

A1
A2
A3
A4
A5
A6
A7
A8
Gelenkpunkt 220 kV
Gelenkpunkt 110 kV
BAD BRAMSTEDT
BAD SEGEBERG
KALTENKIRCHEN
Henstedt-Ulzburg
BAD OLDESLOE
REINFELD (Holstein)
BAD SCHWARTAU
Stockelsdorf
MOISLING
Segeberger Forst

Dokumentpfad: L:\Lübeck\380_kV_Ostküstenleitung\02_ArcProjekte\AB_1_PFV_Anhaenge\Überarbeitung_2019\200121_RW_SE_HL_Stufe_3.mxd

Bündelungsmöglichkeiten

Höchst- und Hochspannungsnetz

- 🟥 Höchstspannungsnetz 380-kV
- 🟩 Höchstspannungsnetz 220-kV
- ▬ Höchstspannungsnetz 110-kV
- ▪▪▪ 220-kV Erdkabel

Bundesautobahnen

- ═ Autobahn, Bestand
- ┅ geplante Autobahn, geplant (vordringlicher Bedarf)

Schienenwege

- ▬ Bestand
- ▬ geplant

Sonstiges

- ◐ Umspannwerke (im Korridorbereich)
- ☐ Kreisgrenzen
- ▨ Korridorvariante

Datengrundlage:

- LLUR/ MELUR (Stand 2019)
- Innenministerium (Stand 2019)
- E.ON Netz GmbH, TenneT TSO GmbH (Stand 2019)

Nr.	Art der Änderung	Datum	Name

Planverfasser:

BHF Bendfeldt Herrmann Franke
Landschaftsarchitekten GmbH
Knooper Weg 99-105 | Innenhof Haus A
24116 Kiel, Tel.: 0431/ 99796-0

	Datum	Name
bearbeitet	März 2020	WH
gezeichnet	März 2020	WH/EIC
geprüft:	März 2020	

Auftraggeber:

TenneT
Taking power further
Bernecker Straße 70
95448 Bayreuth

Bayreuth, den 20.03.2020

i.V. i.A. T. [illegible]

Projekt:

380-kV- Leitung
Kreis Segeberg - Raum Lübeck
Nr. LH-13-328

Anlage: **14.03.01**

Blatt Nr.: **3**

Planinhalt:

Korridorvarianten

Maßstabsleiste: 0 1 2 km

Maßstab: 1:50.000

N

Grundplan hergestellt: Topographische Karte 1:100.000 © Landesvermessungsamt Schleswig-Holstein