

Kreis Segeberg
Gemeinde Sülfeld
Gemarkung Borstel-Gut
Flur 6

33
WA160-48.00
D-2-D-2015.3

Acker

13/3
Fläche 25.895 m² (70%)


Knick

n. Mast 34

v. Mast 32

13/4
Fläche 15.319 m² (30%)

Fundamentenkopf (∅ 1.6m)
Arbeitsraum (∅ 5.0m)

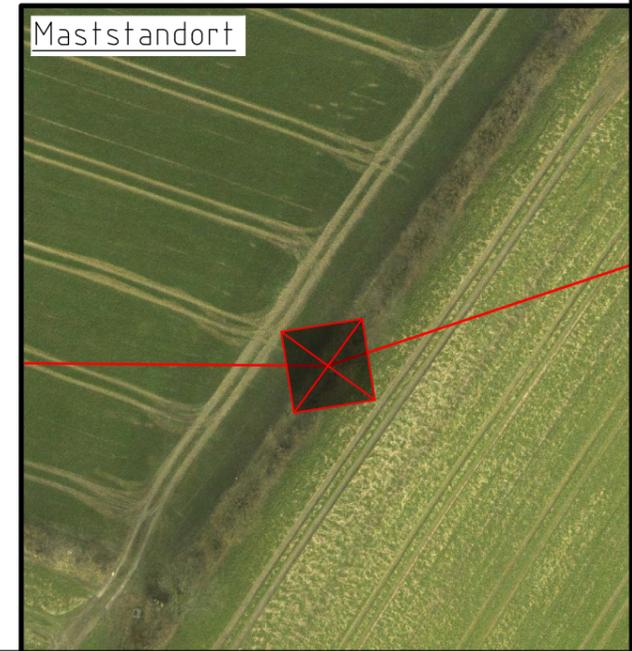

Legende:

- | | | | | | | | |
|------------|-------------------|----|------------------------|---|-----------------|---|-------------------------------------|
| Stadt/Gem. | — • — • — • — • — | ① | Eigentümerschlüsselnr. | ⊠ | Abspannmast | ■ | Knicksaum |
| Gemarkung | - - - - - | ⑤ | Grundstücksordnungsnr. | □ | Tragmast | ● | dauerhafter Eingriff |
| Flur | — • — • — • — • — | 37 | Flurstücksnummer | — | Neubauleitung | ■ | Knick- / Grabeneingriff bauzeitlich |
| Flurstück | — — — — — | | | — | Bestandsleitung | | |

Planfeststellungsunterlage

Planfeststellungsbehörde

Aufgestellt
Bayreuth, den 20.03.2020
TenneT TSO GmbH
i.V. *[Signature]* i.A. *[Signature]*

Firma: SPIE SAG GmbH
SPIE
Maßstab: 1:250
Einheit: Meter

	Datum	Name
Bearb.	16.01.2020	Lipp
Gepr.	17.01.2020	Schulze
Norm		
Fachbereich LPG-N-OK		



Zust.	Änderung	Datum	Name	Urspr.: