


Kreis Stormarn
Gemeinde Bad Oldesloe
Gemarkung Seefeld
Flur 5

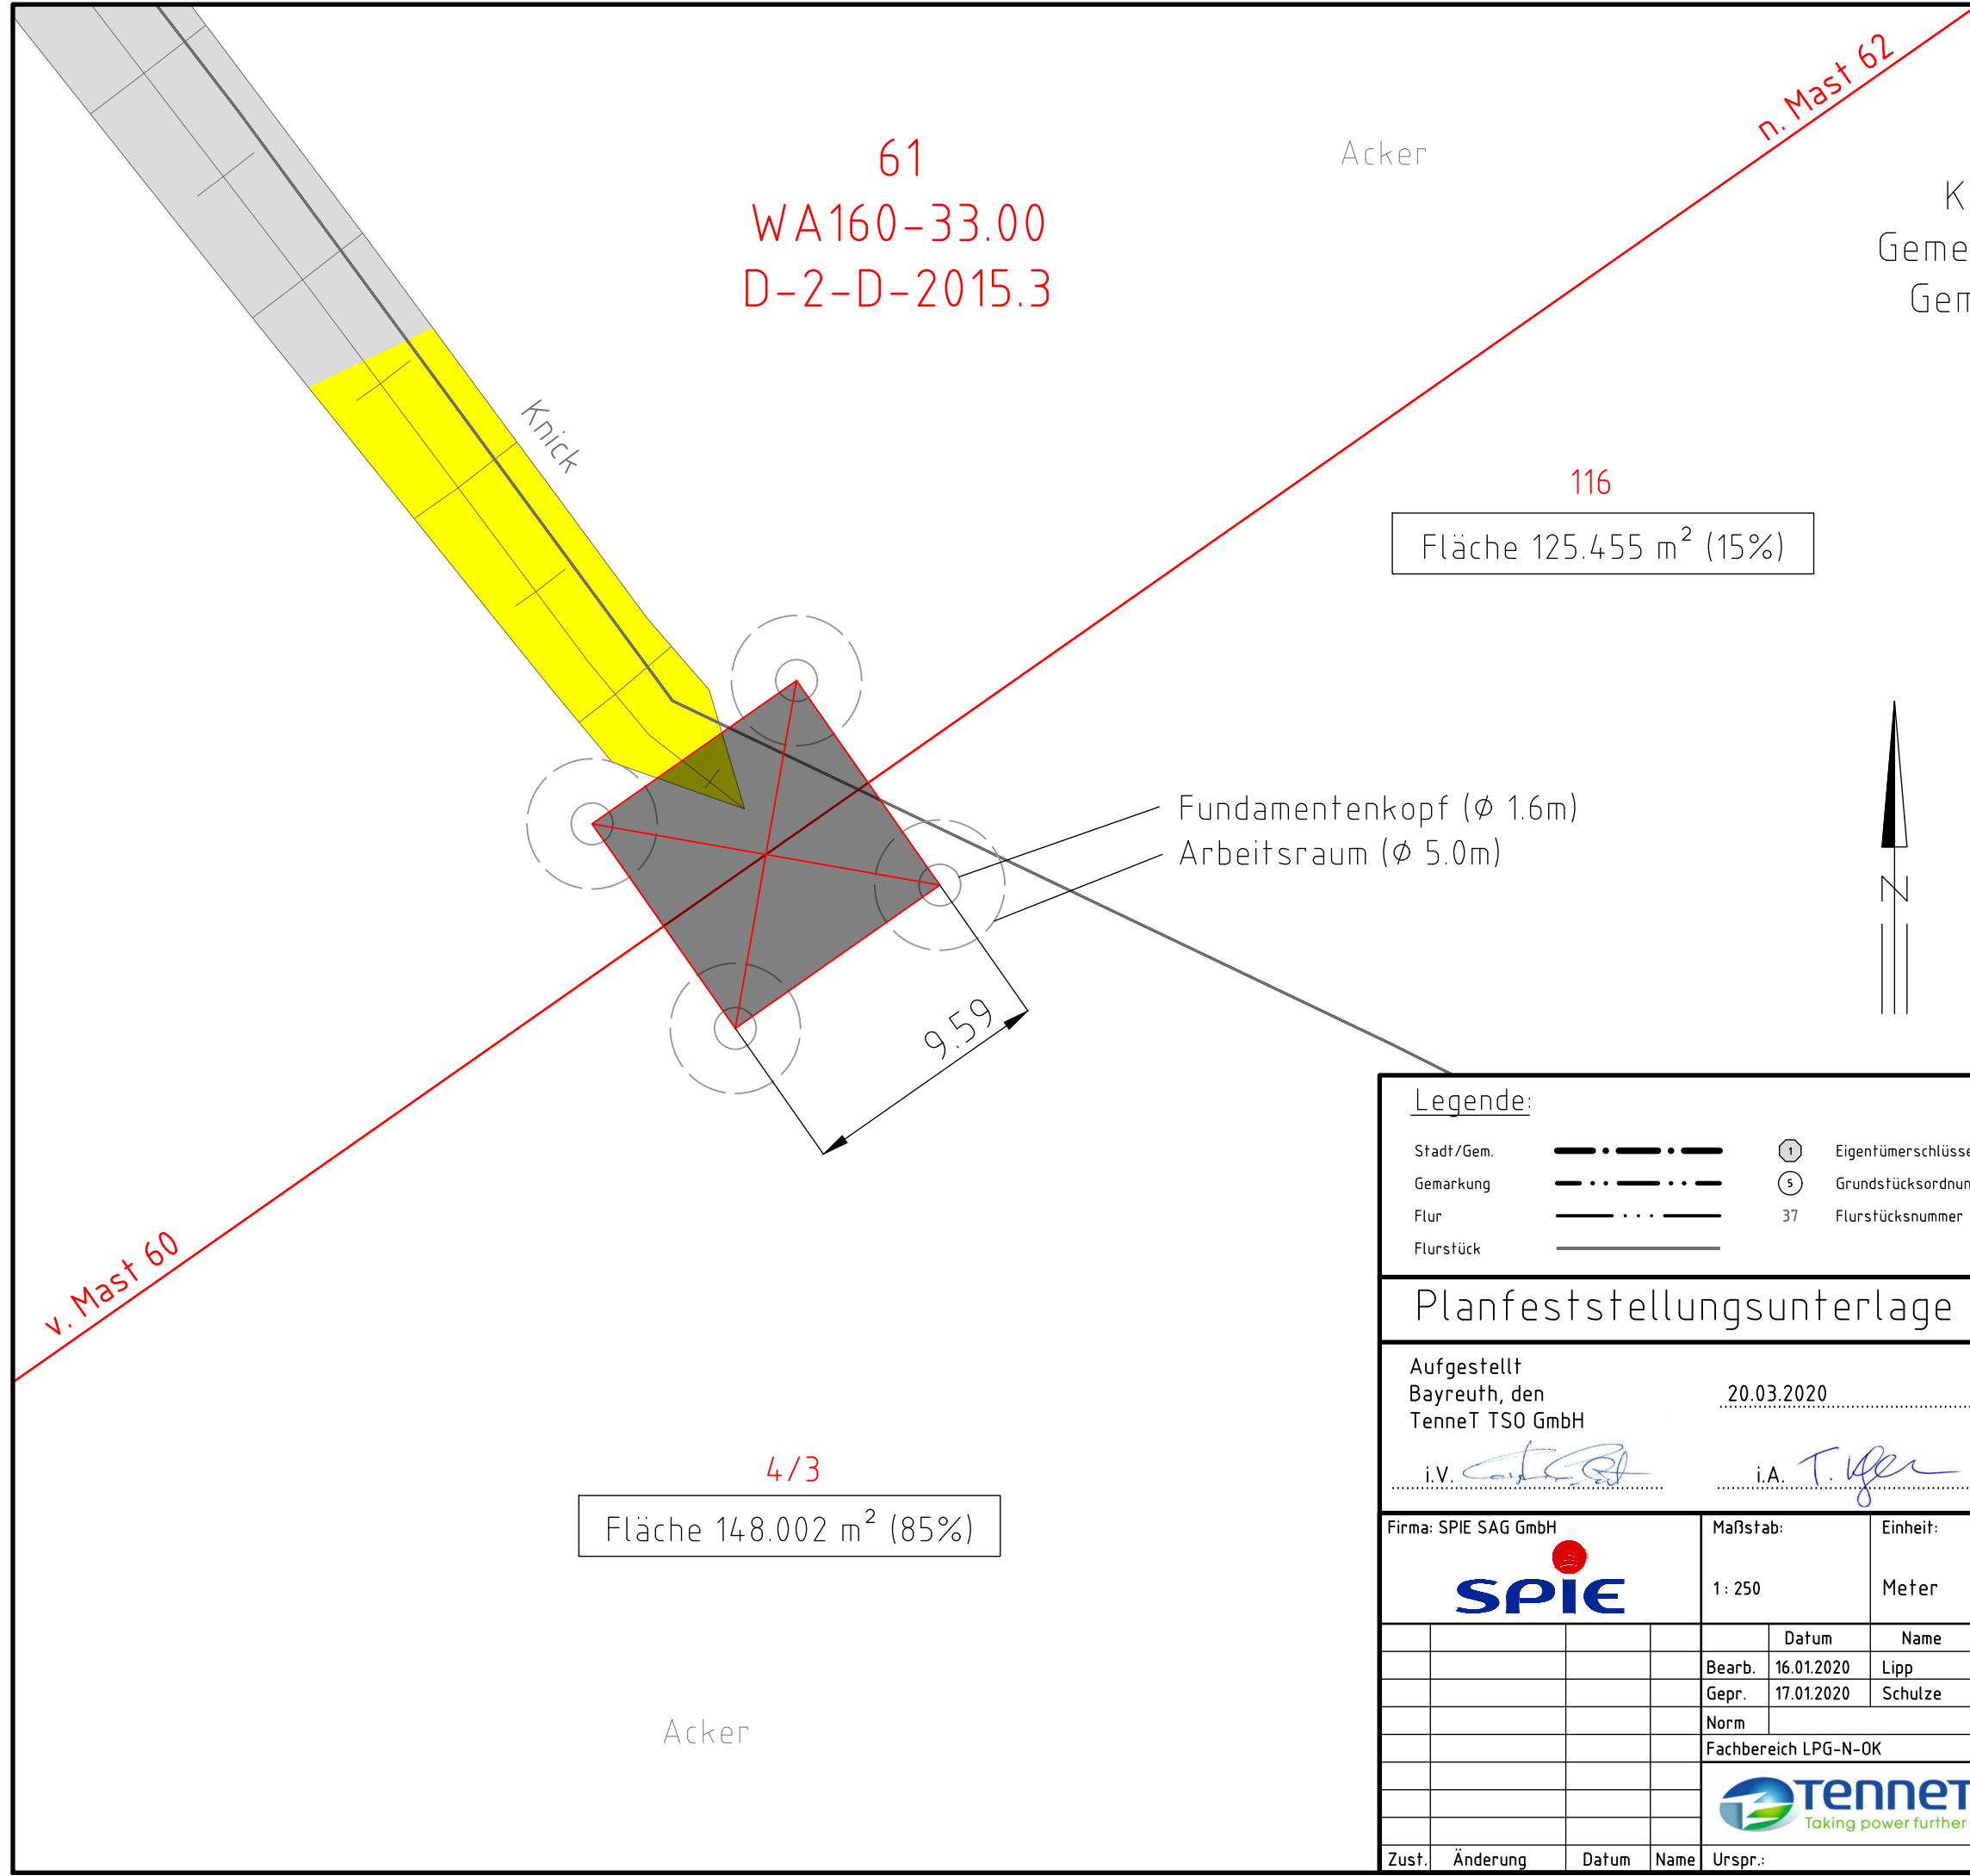


61
WA160-33.00
D-2-D-2015.3

116
Fläche 125.455 m² (15%)

4/3
Fläche 148.002 m² (85%)

Fundamentenkopf (∅ 1.6m)
Arbeitsraum (∅ 5.0m)

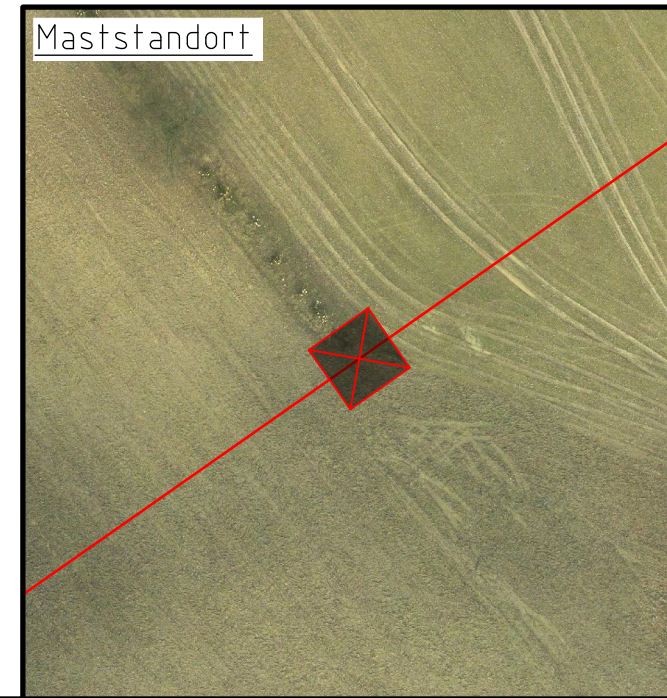

Legende:

Stadt/Gem.	— • — • — • — • —	①	Eigentümerschlüsselnr.	⊠	Abspannmast	■	Knicksaum
Gemarkung	- - - - -	⑤	Grundstücksordnungsnr.	□	Tragmast	●	dauerhafter Eingriff
Flur	— • — • — • — • —	37	Flurstücksnummer	—	Neubauleitung	■	Knick- / Grabeneingriff bauzeitlich
Flurstück	— — — — —			—	Bestandsleitung		

Planfeststellungsunterlage

Aufgestellt
Bayreuth, den 20.03.2020
TenneT TSO GmbH
i.V. *[Signature]* i.A. *[Signature]*

Planfeststellungsbehörde

Firma: SPIE SAG GmbH		Maßstab:	Einheit:
		1 : 250	Meter
	Datum	Name	
Bearb.	16.01.2020	Lipp	
Gepr.	17.01.2020	Schulze	
Norm			
Fachbereich LPG-N-OK			
Zust.	Änderung	Datum	Name
			Urspr.: