

Kreis Stormarn
Gemeinde Feldhorst
Gemarkung Havighorst
Flur 2

69
WA160-39.00
D-2-D-2015.3

n. Mast 70


Acker

Knick

Fundamentenkopf (Ø 1.6m)
Arbeitsraum (Ø 5.0m)

2/1

Fläche 119.214 m² (15%)

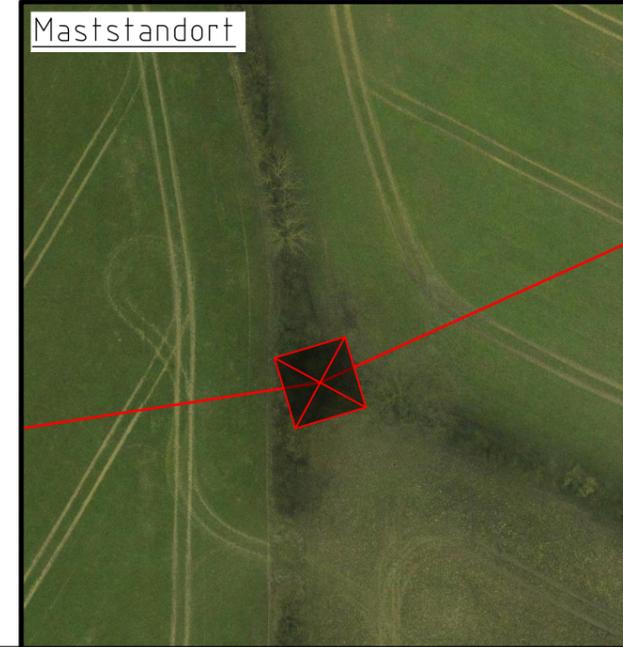

v. Mast 68

Kreis Segeberg
Gemeinde Bahrenhof
Gemarkung Bahrenhof
Flur 4

Gehölze

10.44

10/2

Fläche 227.169 m² (60%)

13

Fläche 120.637 m² (25%)

Acker

Legende:

- Stadt/Gem. Stadt/Gem.
- Gemarkung Gemarkung
- Flur Flur
- Flurstück Flurstück
- Eigentümerschlüsselnr.
- Grundstücksordnungsnr.
- 37 Flurstücksnummer
- Abspannmast
- Tragemast
- Neubauleitung
- Bestandsleitung
- Knicksaum
- dauerhafter Eingriff
- Knick- / Grabeneingriff bauzeitlich

Planfeststellungsunterlage

Planfeststellungsbehörde

Aufgestellt
Bayreuth, den 20.03.2020
TenneT TSO GmbH
i.V. i.A.

Firma: SPIE SAG GmbH

Maßstab: 1:250
Einheit: Meter

	Datum	Name
Bearb.	16.01.2020	Lipp
Gepr.	17.01.2020	Schulze
Norm		
Fachbereich LPG-N-OK		

Zust.	Änderung	Datum	Name	Urspr.: