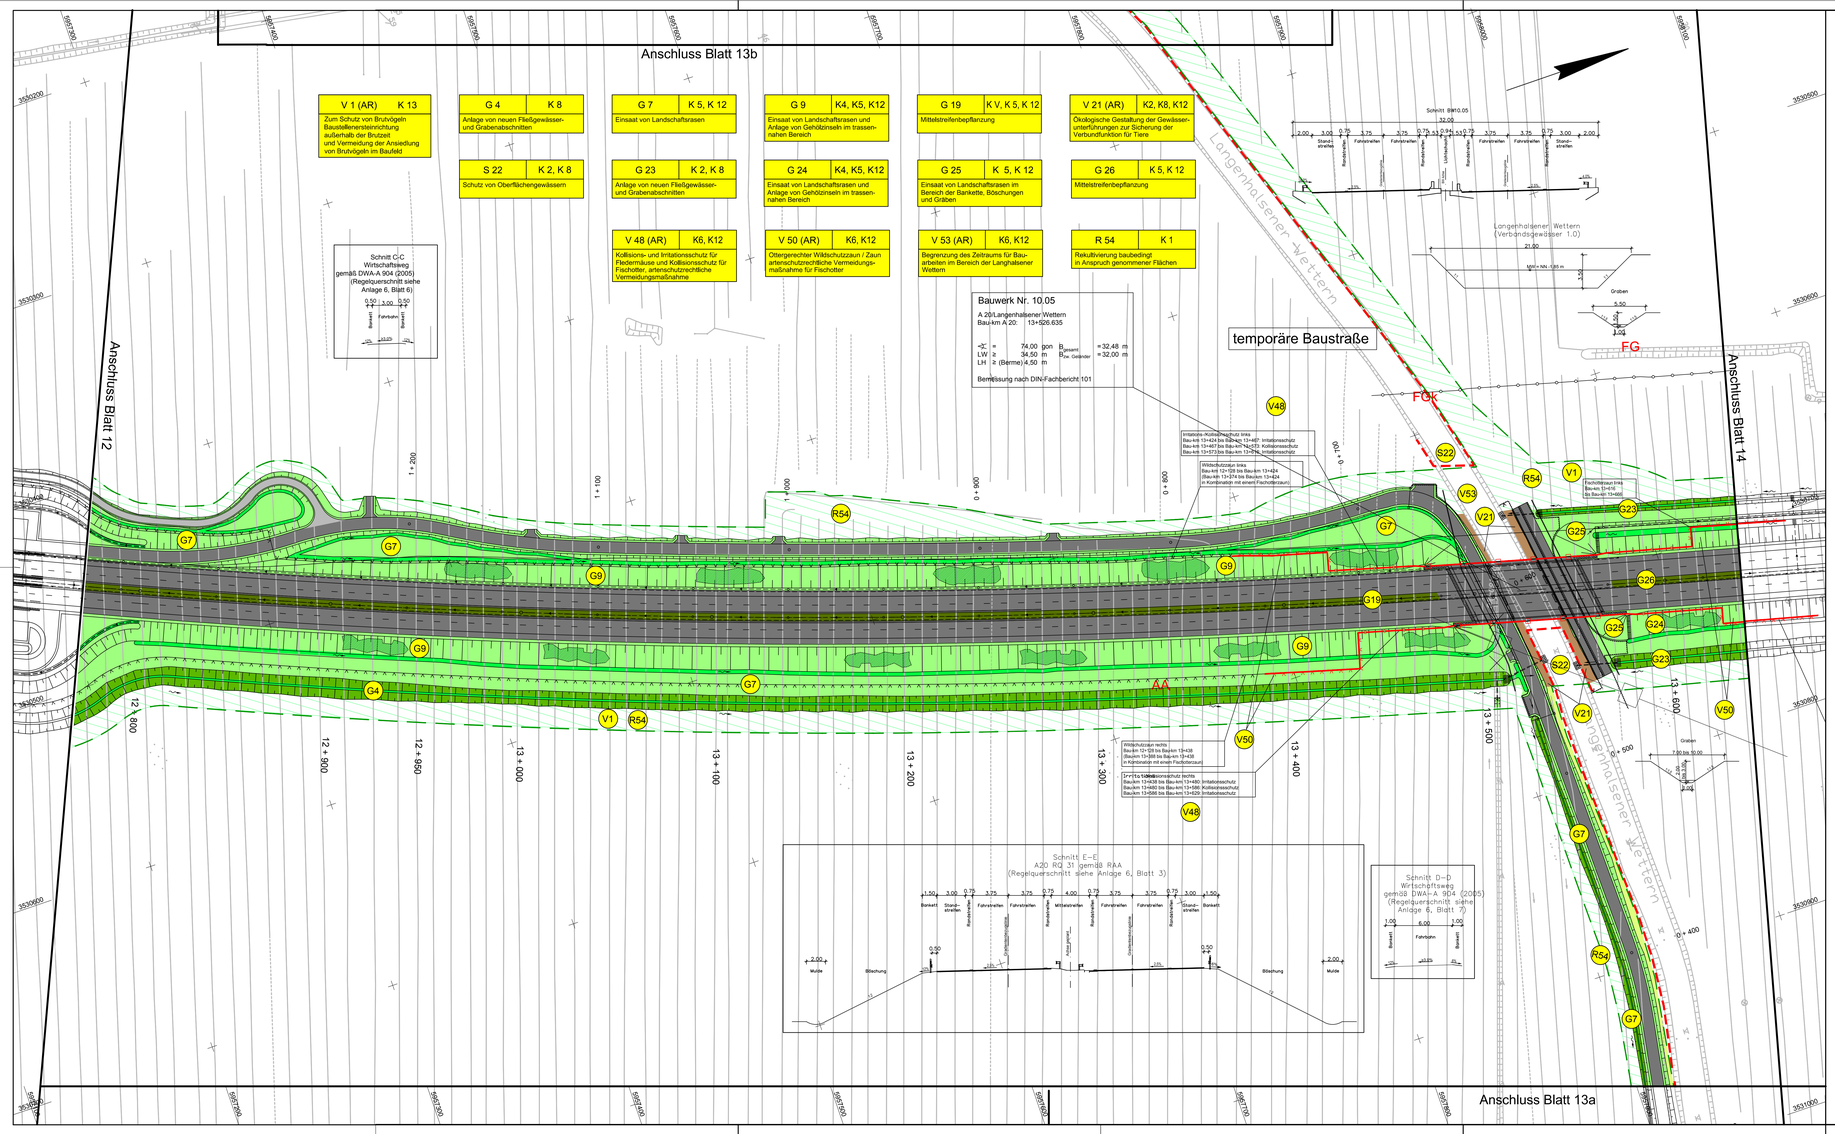

V 1 (AR)	K 13	Zum Schutz von Brutvögeln Baustelleneinsteinrichtung außerhalb der Brutzeit und Vermeidung der Ansiedlung von Brutvögeln im Baufeld
G 4	K 8	Anlage von neuen Fließgewässer- und Grabenabschnitten
S 22	K 2, K 8	Schutz von Oberflächengewässern
G 7	K 5, K 12	Einsaat von Landschaftsrasen
G 23	K 2, K 8	Anlage von neuen Fließgewässer- und Grabenabschnitten
V 48 (AR)	K6, K12	Kollisions- und Irritationsschutz für Fledermäuse und Kollisionsschutz für Fischotter, artenschutzrechtliche Vermeidungsmaßnahme
G 9	K4, K5, K12	Einsaat von Landschaftsrasen und Anlage von Gehölzinseln im trassennahen Bereich
G 24	K4, K5, K12	Einsaat von Landschaftsrasen und Anlage von Gehölzinseln im trassennahen Bereich
V 50 (AR)	K6, K12	Ottergerechter Wildschutzzaun / Zaun artenschutzrechtliche Vermeidungsmaßnahme für Fischotter
G 19	K V, K 5, K 12	Mittelstreifenbepflanzung
G 25	K 5, K 12	Einsaat von Landschaftsrasen im Bereich der Bankette, Böschungen und Gräben
V 53 (AR)	K6, K12	Begrenzung des Zeitraums für Bauarbeiten im Bereich der Langhalsener Wettern
V 21 (AR)	K2, K8, K12	Ökologische Gestaltung der Gewässerunterführungen zur Sicherung der Verbundfunktion für Tiere
G 26	K 5, K 12	Mittelstreifenbepflanzung
R 54	K 1	Rekultivierung baubedingt in Anspruch genommener Flächen

Legende zum Maßnahmenplan

Anlage 12.2.3

Landschaftspflegerische Maßnahmen

- Landschaftsrasen mit Gehölzinseln
- Einzelbaum
- Mittelstreifenbepflanzung
- Landschaftsrasen im Bereich der Bankette und Böschungen
- Landschaftsrasen im Bereich der Gräben und Mulden
- Naturnahe Gestaltung RRB
- Extensiv-Grünland
- Sukzessive Entwicklung von Röhricht und Hochstaudenflur
- Berme
- Rekultivierung von vorüber gehend in Anspruch genommener Flächen (Baustelleneinrichtungsfläche, Arbeitsstreifen, Baustraße)
- Rückbau von Gräben / Baumverlust
- Schutzzaun während der Baustätigkeit
- Naturschutzfachliche Ausschlussfläche, von der vorübergehenden Inanspruchnahme auszunehmen
- Irritationsschutz
- Kollisionsschutz
- Ottergerechte Zäunung

Maßnahmennummer | Kombinationen

G/A 1	K 10

Maßnahmenbezeichnung

V = Vermeidungs- und Minderungsmaßnahme
S = Schutzmaßnahme
G = Gestaltungsmaßnahme
A = Ausgleichsmaßnahme
E = Ersatzmaßnahme
R = Rekultivierungsmaßnahme

A 5 Maßnahmennummer

Technische Planung

- Trasse des geplanten Vorhabens
- Fahrbahn / bituminöse Deckschicht
- Wassergebundene Deckschicht
- Wildschutz- / Wildleitzaun

Bestand

Realnutzung und Biotoptypen

WÄLDER

WGf **Hybridpappelbestand**

KLEINGEHÖLZE UND GEBÜSCHE

HGe **Einzelbaum, Baumbestand**
HGb **Baumgruppen**
HGr **Baumreihe**
HGy **Naturnahes Feldgehölz**
HGbk **Kopfbaum-Bestand**

BINNENGEWÄSSER

FFx **Naturferner Fluss**
FG **Graben**
FGk **Kanal**
FX **Künstliches nährstoffreiches Kleingewässer**

GRÜNLÄNDER

GI **Artenarmes Intensivgrünland**

ACKER UND GARTENBAUBIOTOPE

AA **Acker**
AOb **Beerenstrauchplantage**
AOo **Obstbaumplantage**
SGo **Obst- und Gemüsegarten**

GEBÄUDE, VERKEHRS- UND INDUSTRIEFLÄCHEN INKL. KÜSTENSCHUTZ

SDl **Ländliche Wohnformen**
SDp **Landwirtschaftliche Produktionsanlagen**
SGa **Hausgarten mit Großbäumen**
SPi **Intensiv gepflegte Grünanlage**
SVd **Deich mit artenarmem Intensivgrünland**
SVs **Straßenverkehrsfläche**
SVx **Sonstiges Küstenschutz- bzw. Hochwasserbauwerk**
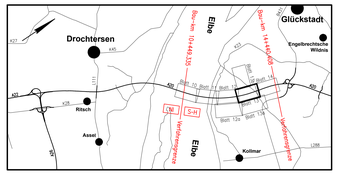
Koordinatensystem: Gauss-Krüger, Höhensystem: NN 160