



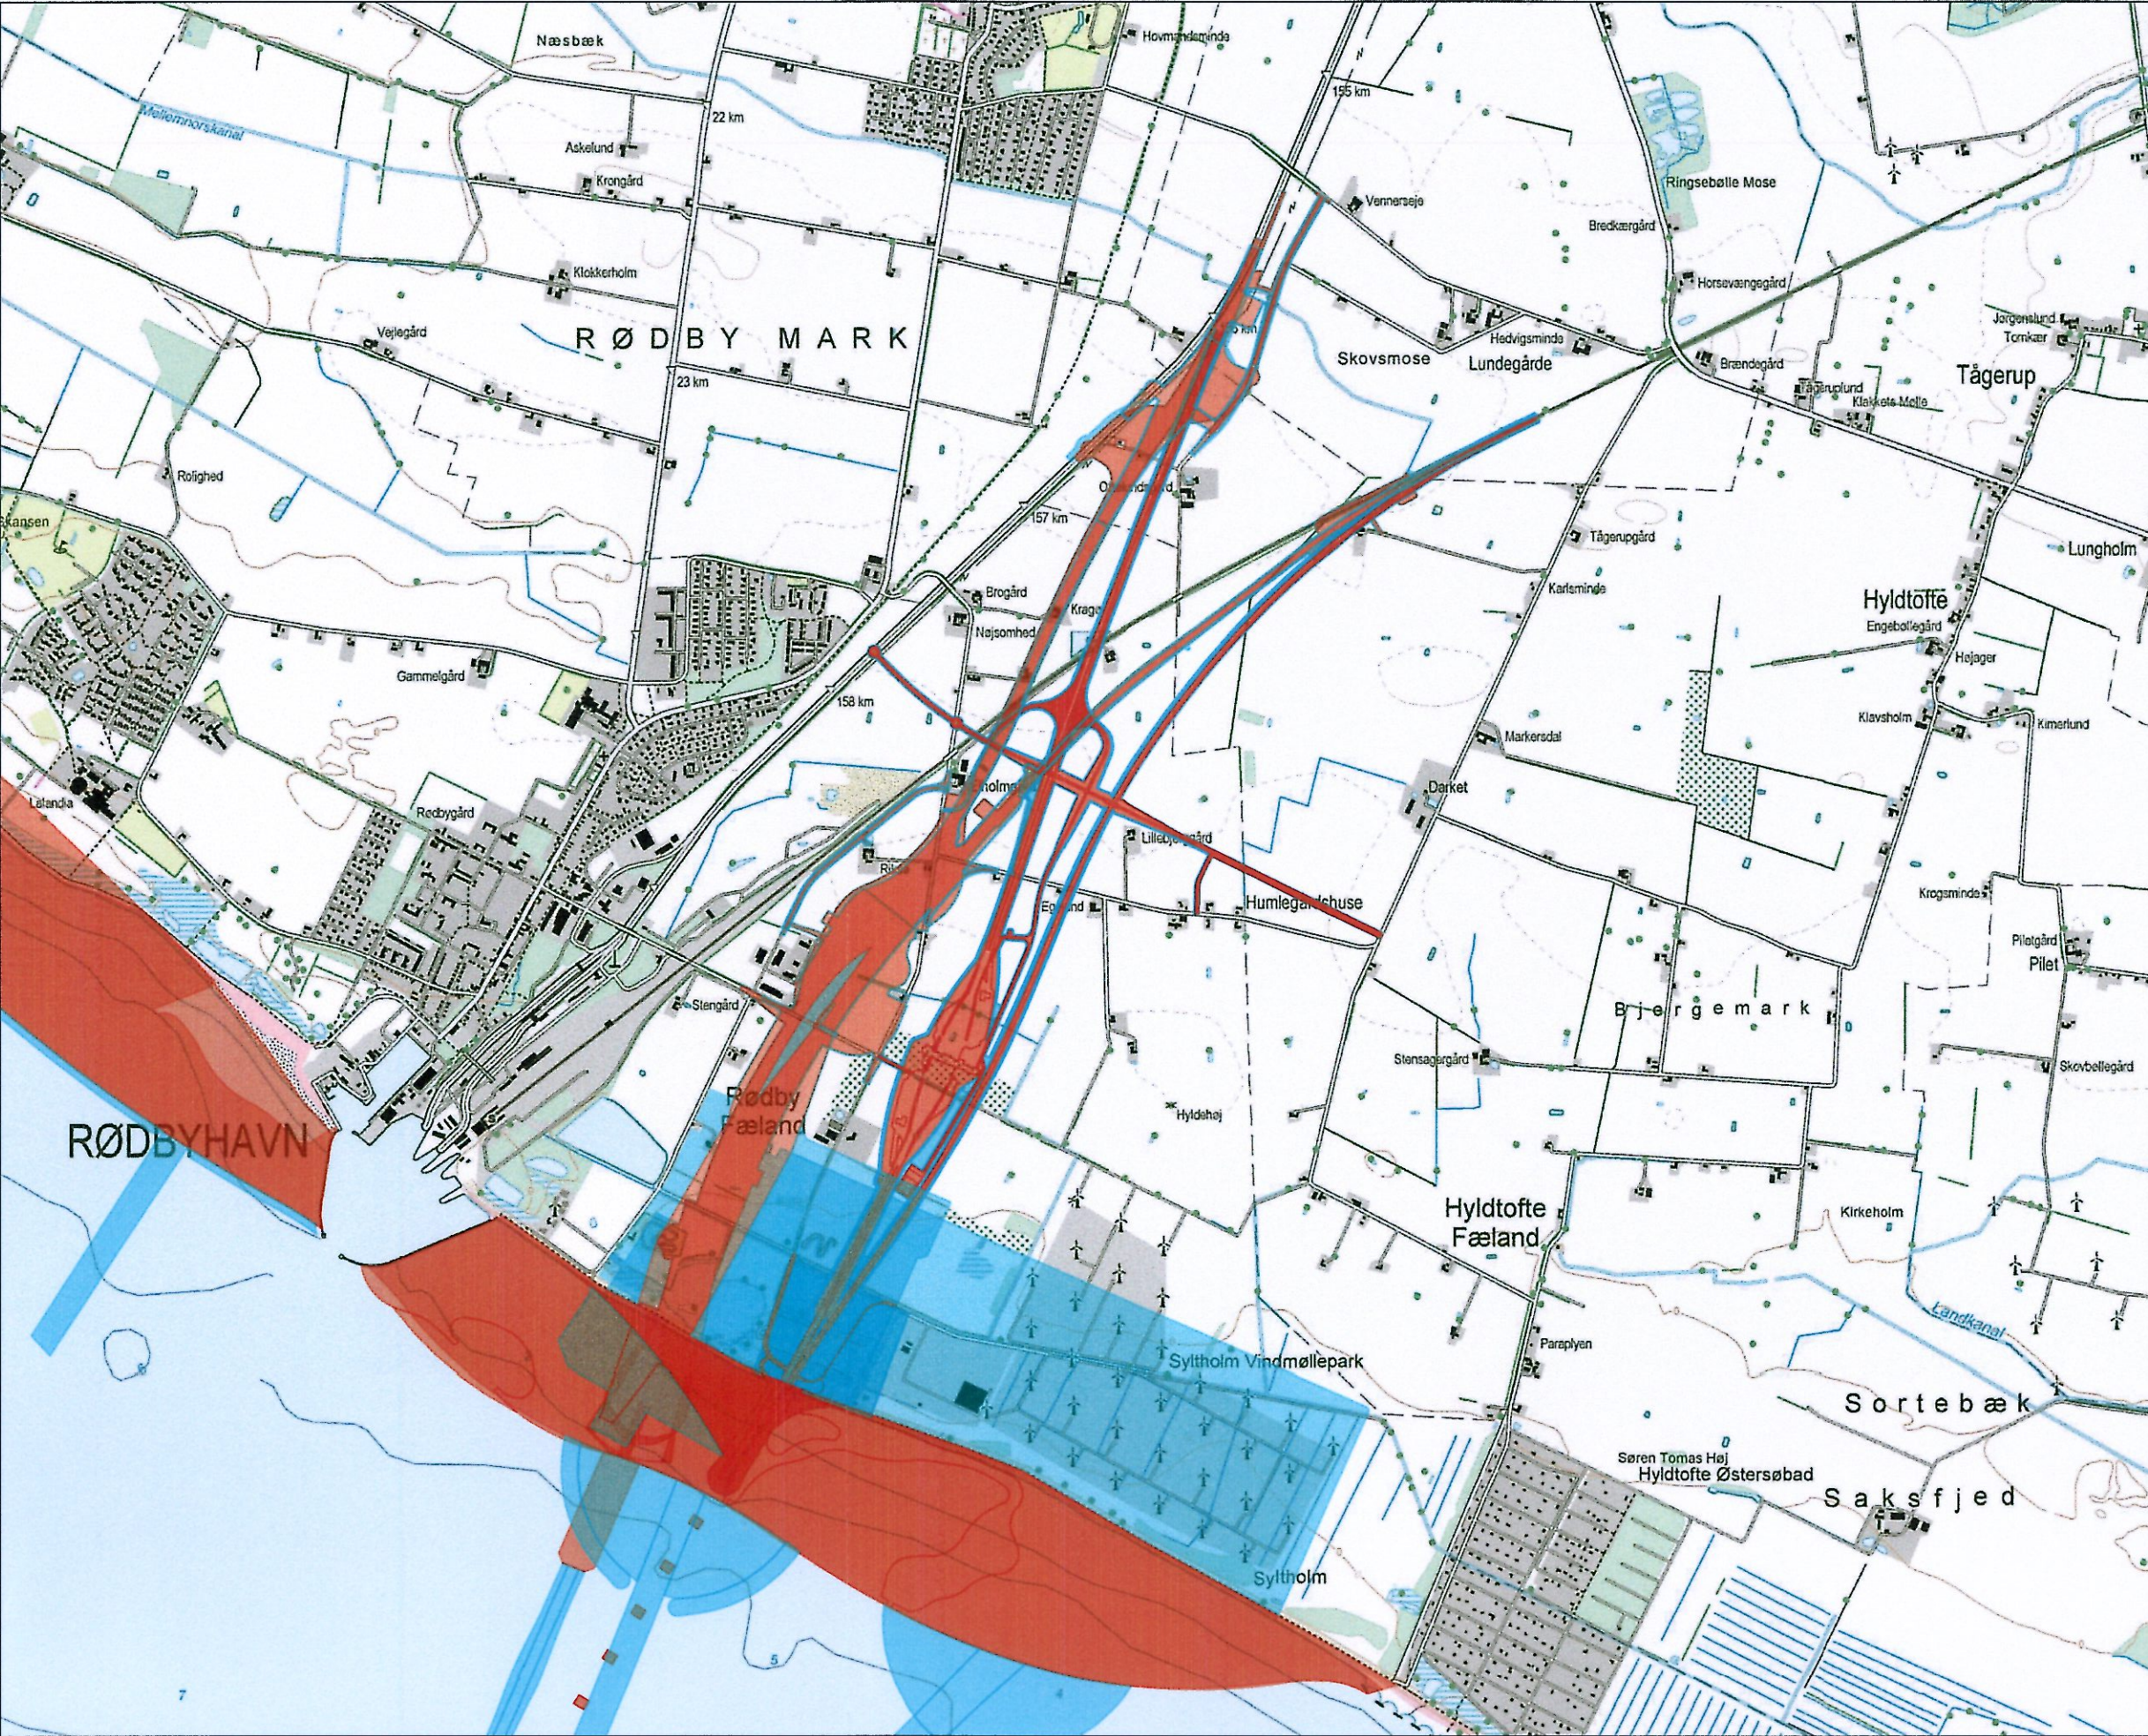

Ausschnitt Lolland M 1:25.000

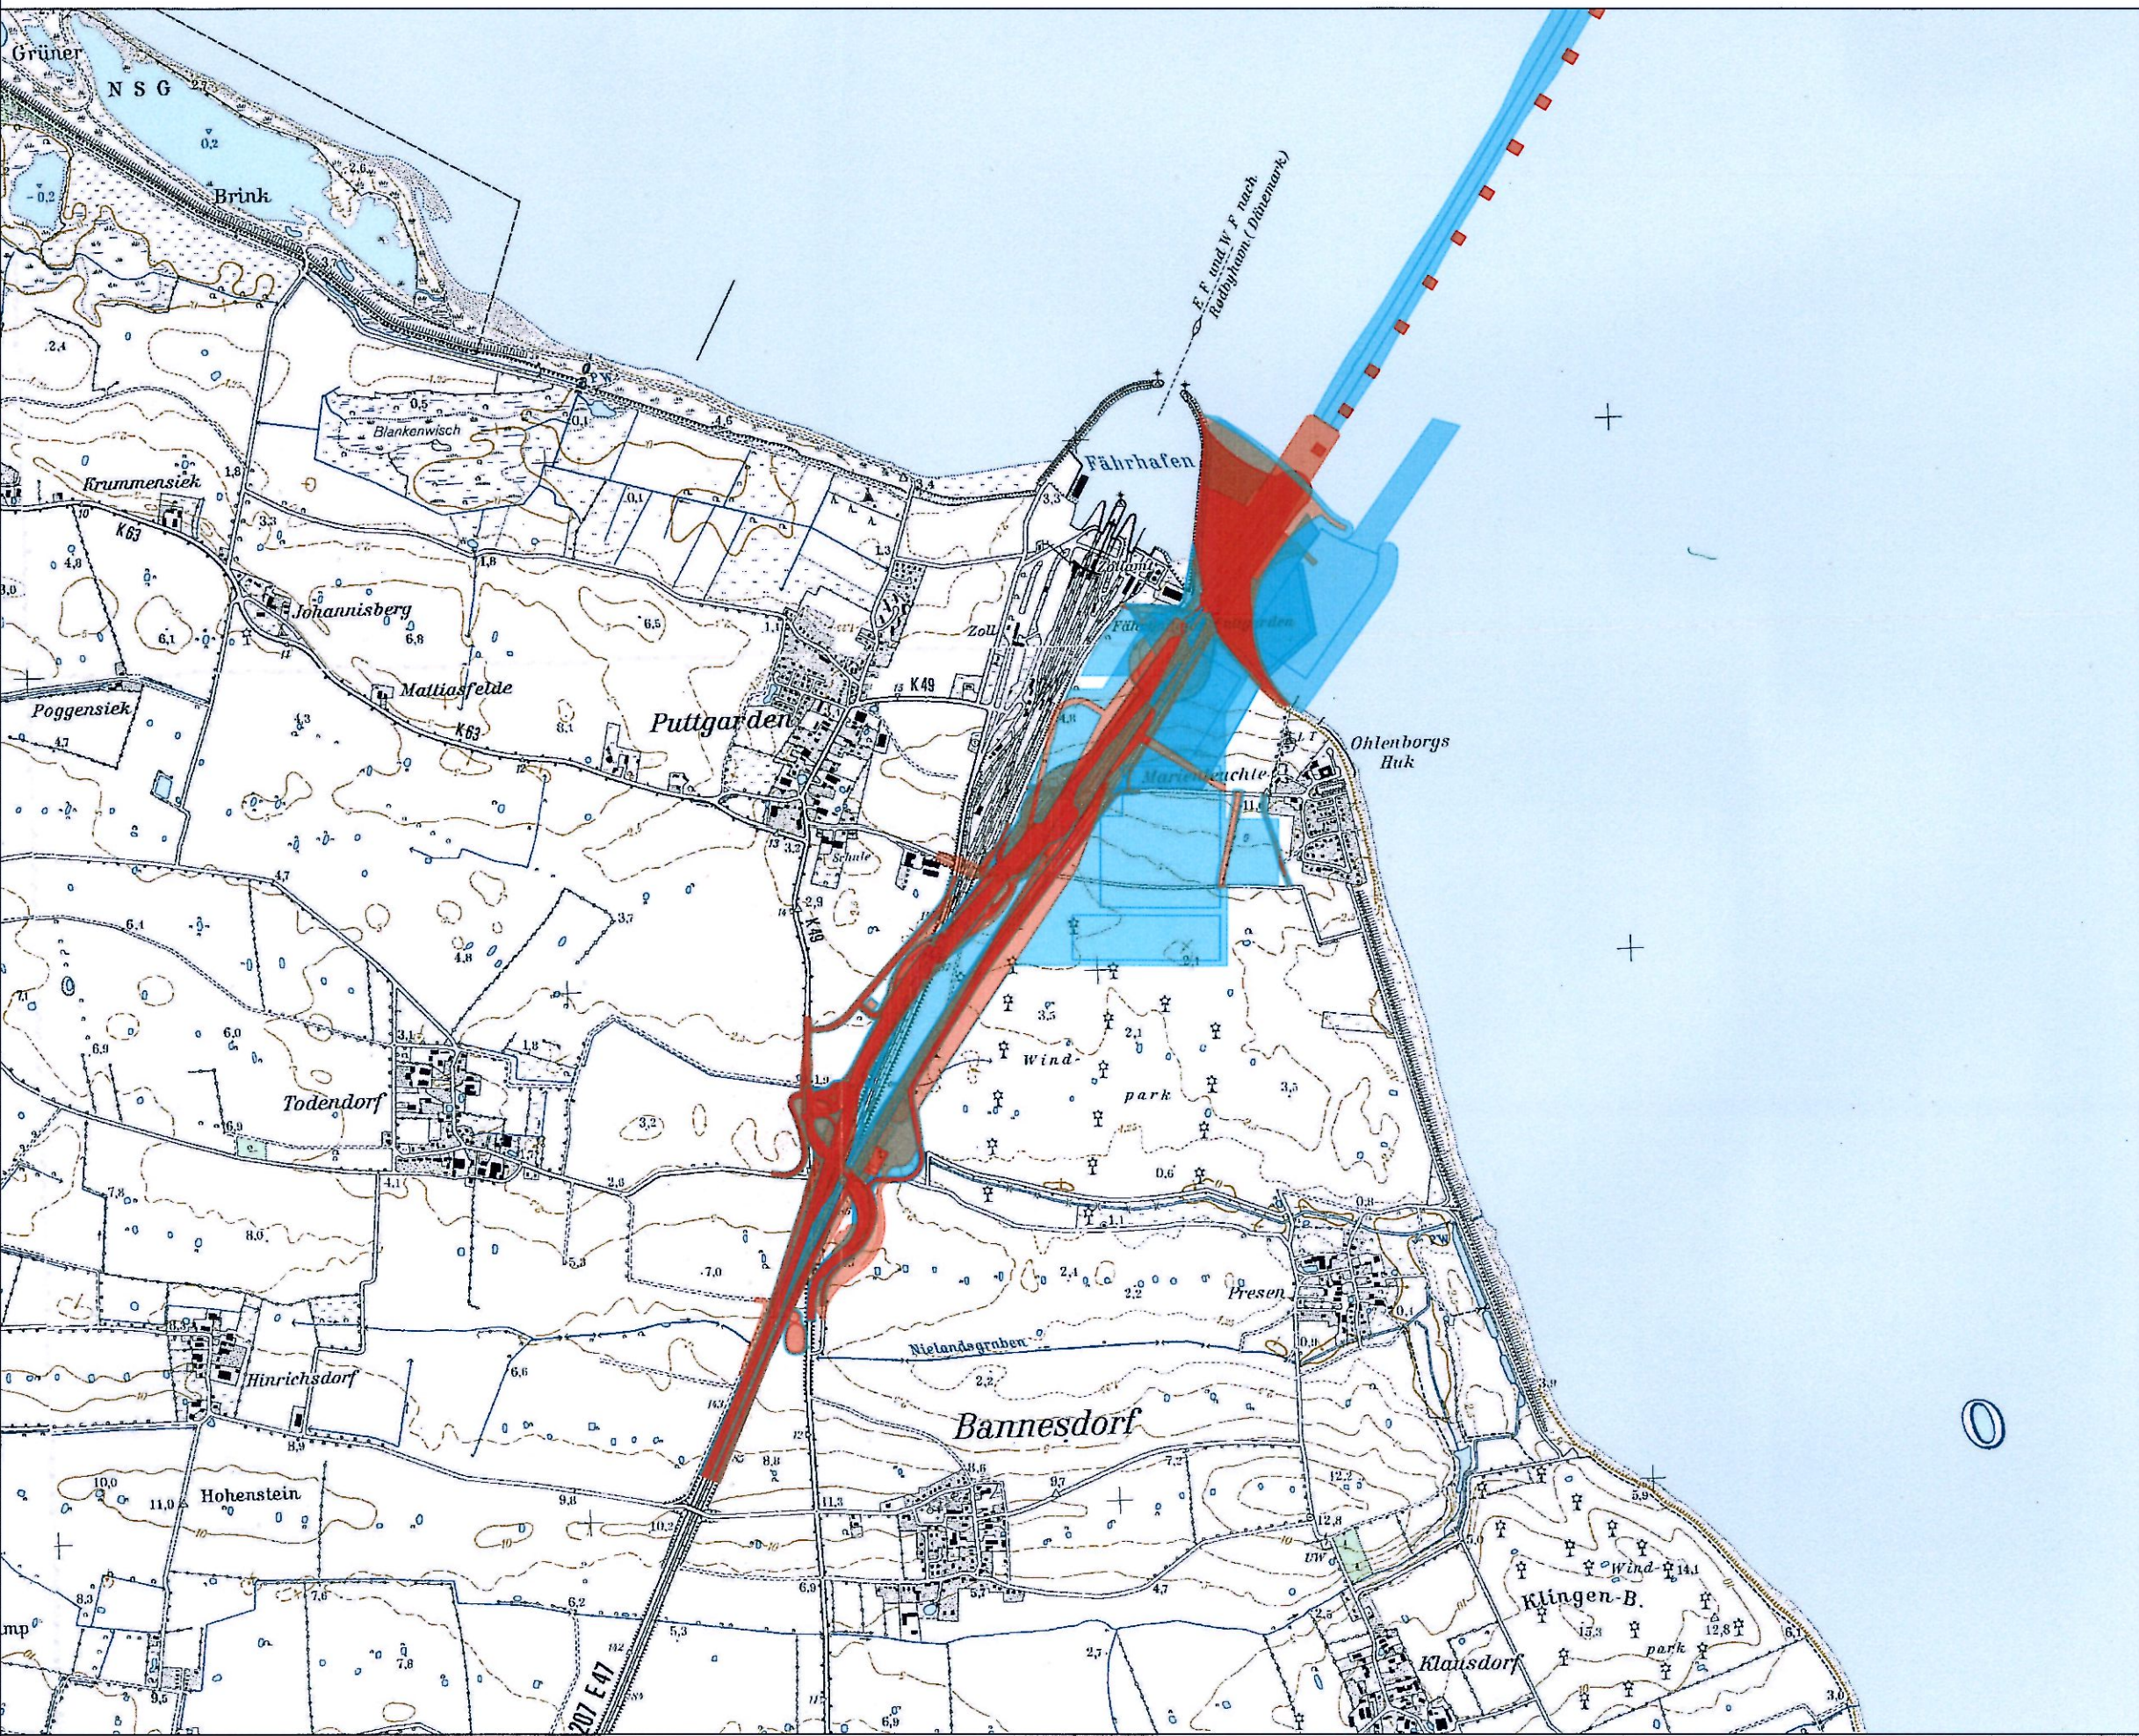

Ausschnitt Fehmarn M 1:25.000

Zeichenerklärung Planung

Flächeninanspruchnahme

- anlagebedingte Flächeninanspruchnahme (permanent)
- baubedingte Flächeninanspruchnahme (temporär)

Kartengrundlage	
Koordinatensystem: ETRS89 UTM32N	Deutschland (Digitale Top. Karte 1:25.000 Darstellung des Landesvermessungsnetzes Schleswig-Holstein vom 12.01.2009, Auflage Nummer: 5.2009)

Planfeststellungsunterlage

Anlage 15.1, Blatt 13

Nachrichtlich

Index	Datum	Bearb./Gez.	Gepr.	Freig.	Art der Änderung

Fehmarnbelt Fixed Link Environmental Impact Assessment



gez. Claus Dynesen..... 01.10.2013 gez. Torsten Conradt..... 01.10.2013

Datum 15.05.2013	Bearb./Gez. OMIKK/KH/HA	Gepr. gez. C. Gondesen	Freig. SKO/BHI	TGP Tülp Gondesen Partner Landschafts- architekten BOLA
Projekt Nr. 1227	Maßstab 1:50.000	Format 59,4 x 120	Index Datum 01.08.2013	

Übersicht Absenktunnel Hauptvergleich