


042
WA120° 27.00

043
WA140° 30.00

044
WA100° 30.00

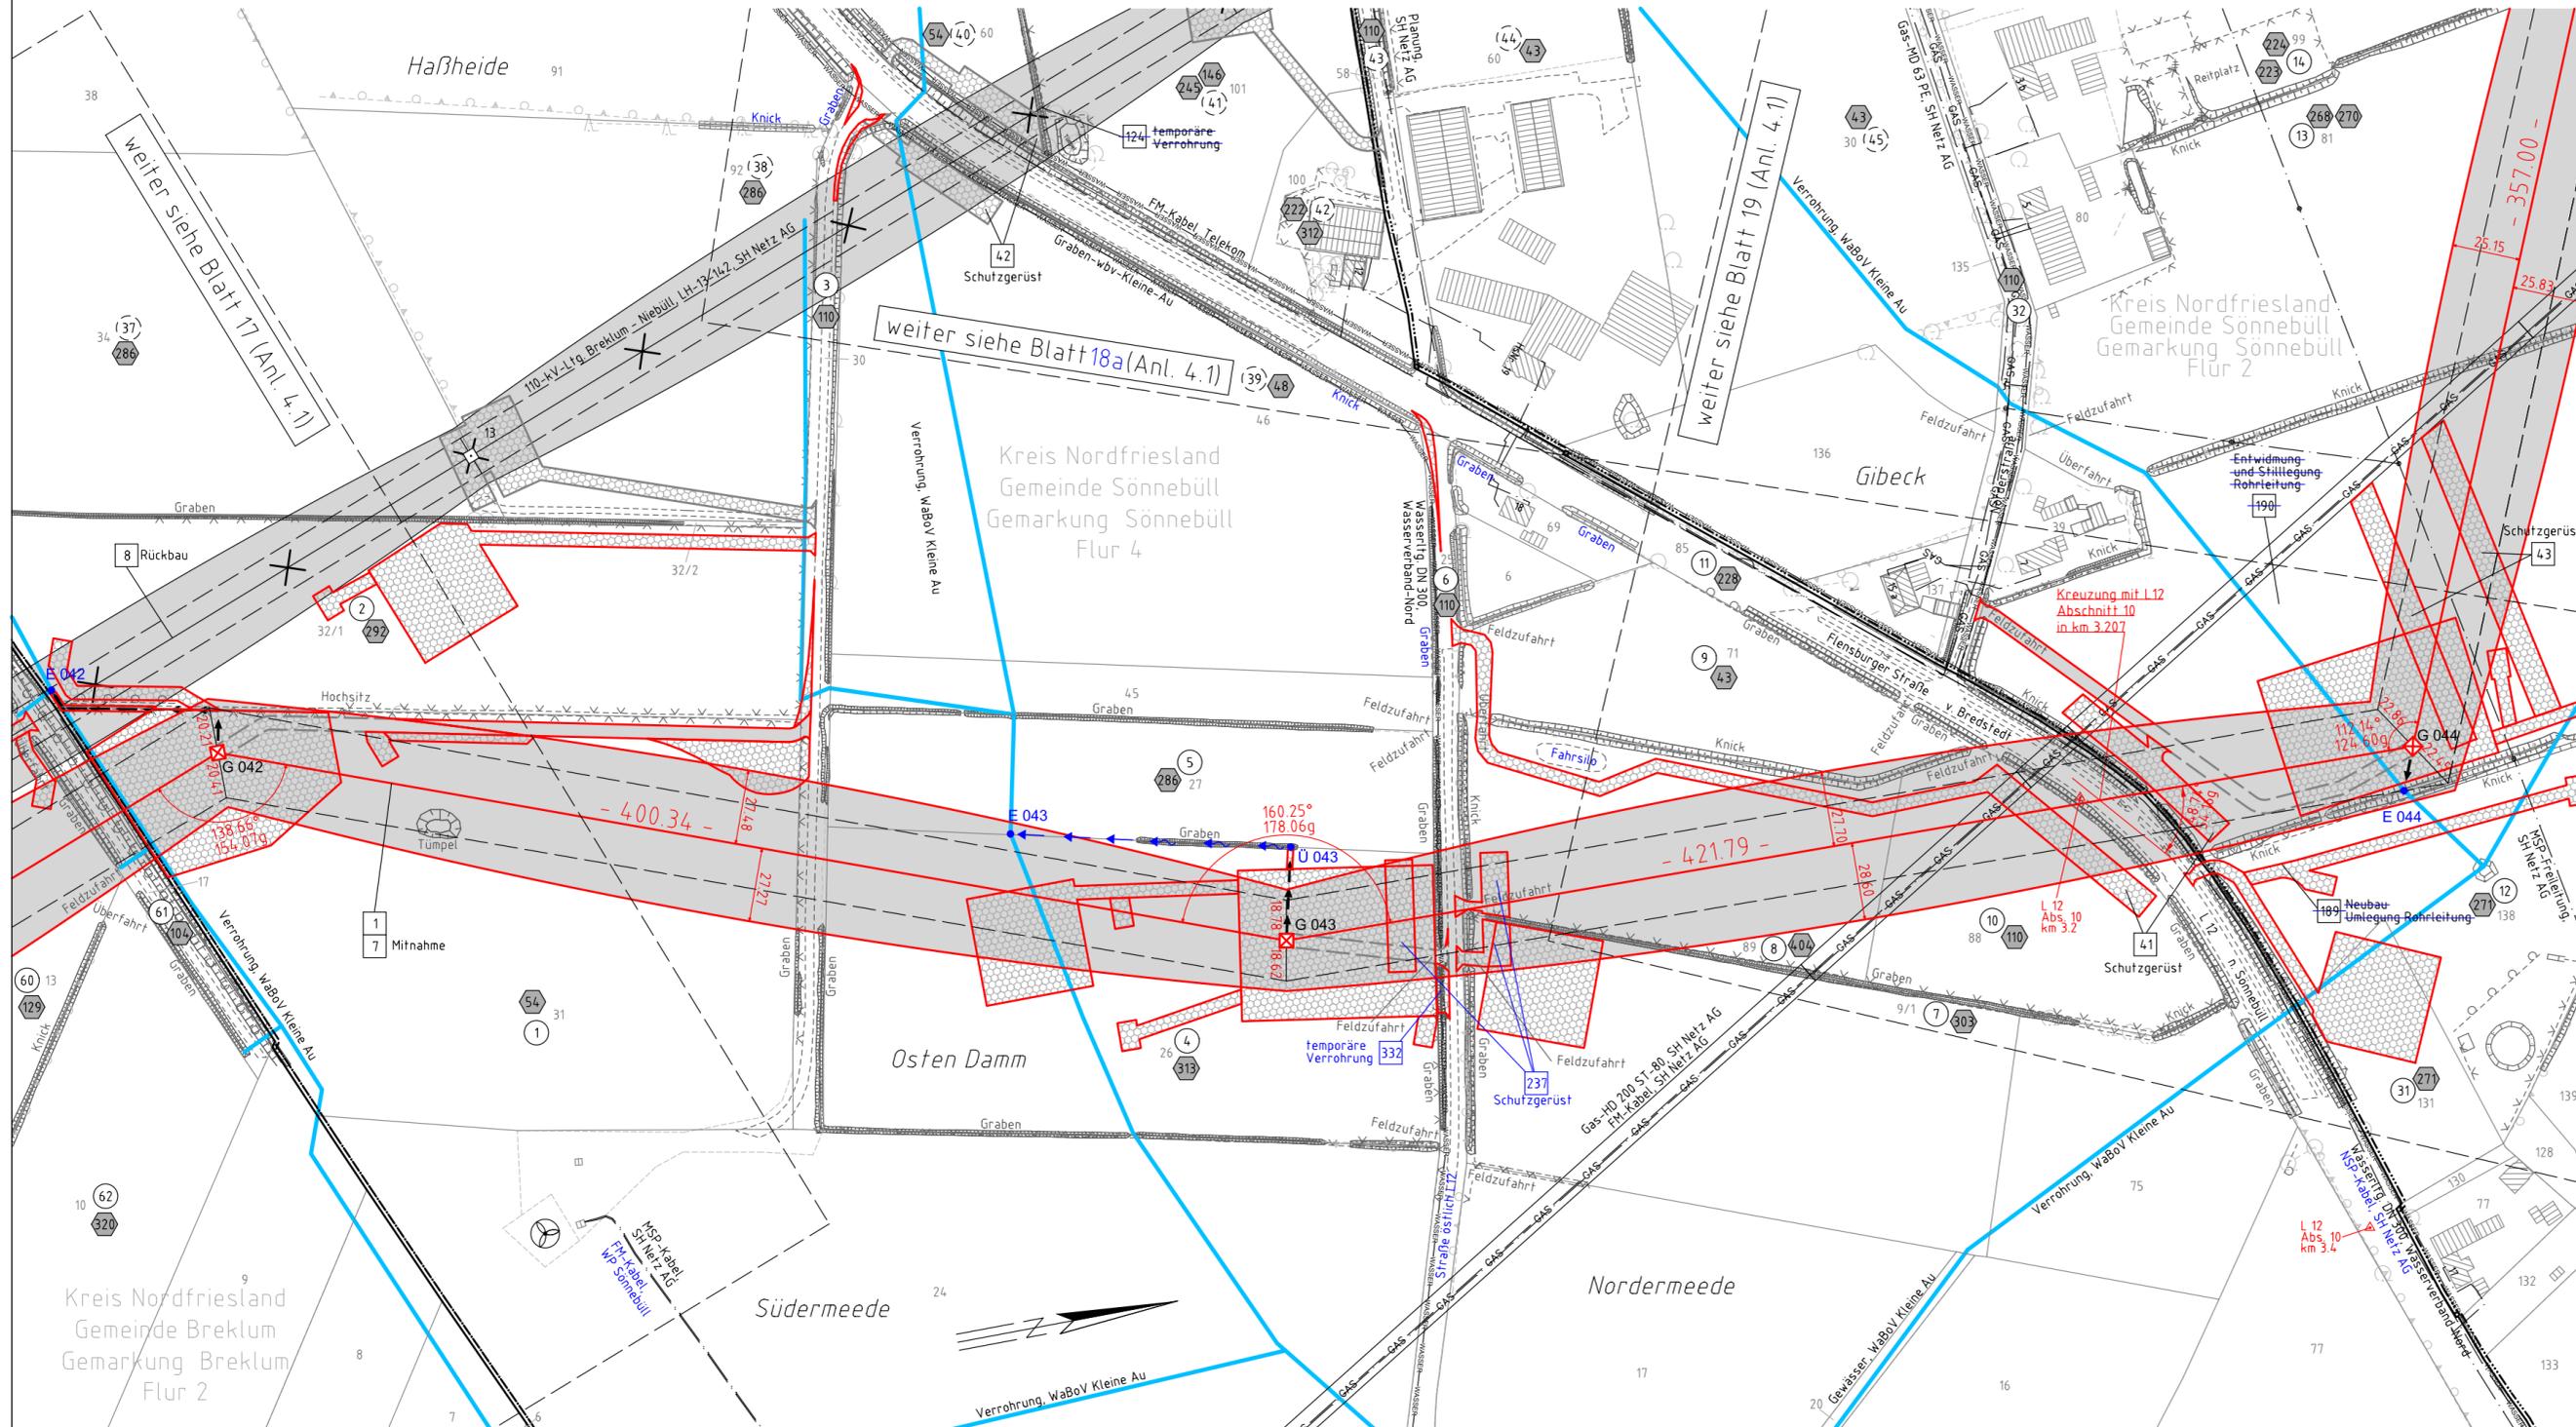

Anlage 4.1
Blatt 18 /44

380-kV-Ltg. Husum Nord - Niebüll Ost


LH-13-321

Lage-/Bauwerksplan/
Grunderwerbsplan

Deckblatt

Mast Nr. 042 - Mast Nr. 044

Legende:

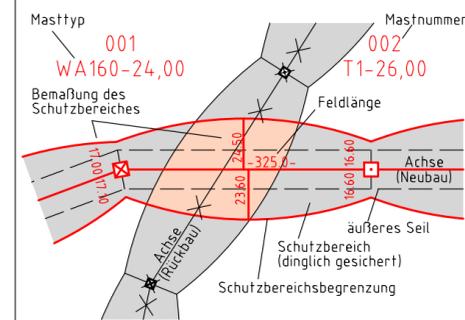

- 1 Eigentümerschlüsselnr.
- 5 Grundstücksordnungsnr.
- 19 Neubau/Rückbau
- 3 Bauwerksnummer
- 86 Flurstücksnummer
- Abspannmast
- Tragmast
- Verbandsgewässer
- nachrichtliche Darstellung

Grenzen:

- Kreis
- Stadt/Gem.
- Gemarkung
- Flur
- Flurstück
- Verfahrens-grenze

Rechtserwerb:

- dauerhafte Flächeninanspruchnahme durch 380-kV-Ltg. "dingliche Sicherung"
- bauzeitliche Flächeninanspruchnahme durch Neubau 380-kV-Ltg.
- bestehende "dingliche Sicherung" durch 110-kV-Ltg. (entfällt)
- bauzeitliche Flächeninanspruchnahme durch Rückbau 110-kV-Ltg.
- bestehende "dingliche Sicherung" 110-kV-Ltg./dauerhafte Flächeninanspruchnahme durch Neubau
- bauzeitliche Flächeninanspruchnahme durch Provisoriumsportal 110-kV-Ltg.
- Ausbau bestehender Verkehrswege

Wasserhaltung:

- G 003 Grundwasserentnahmepunkt
- Ü 003 Übergabepunkt
- E 003 Einleitpunkt
- Schlauchleitung, fliegend
- Wasserlauf, verrohrt, benutzt
- Wasserlauf, offen, benutzt

Planfeststellungsunterlage

Aufgestellt	15.01.2016		
Bayreuth,	TenneT TSO GmbH		
i.V.	Brühföner	i.A.	Feuerstein
1. Umplan, Mast 044: Anpass, Plankopf	08.02.2018	MK	Maßstab 1:2000 Einheit Meter
2. Entfern. BW-Nr. 124	08.02.2018	MK	
3. Ergänzung Topographie: Aktual, Versorgetagen	08.02.2018	MK	
4. Ergänzung Flächen für Bauausführung	08.02.2018	MK	
imp GmbH		im Neyl 18 59823 Arnsberg-Oeventrop	
Datum		Name	
Bearb. 15.01.2016		Nathusius	
Gepr. 15.01.2016		Klaß	
Norm		DIN EN 50341-3-4: 01/2011	
Fachbereich TL			
Tennet		Taking power further	
Zust.	Änderung	Datum	Name
			Urspr.: