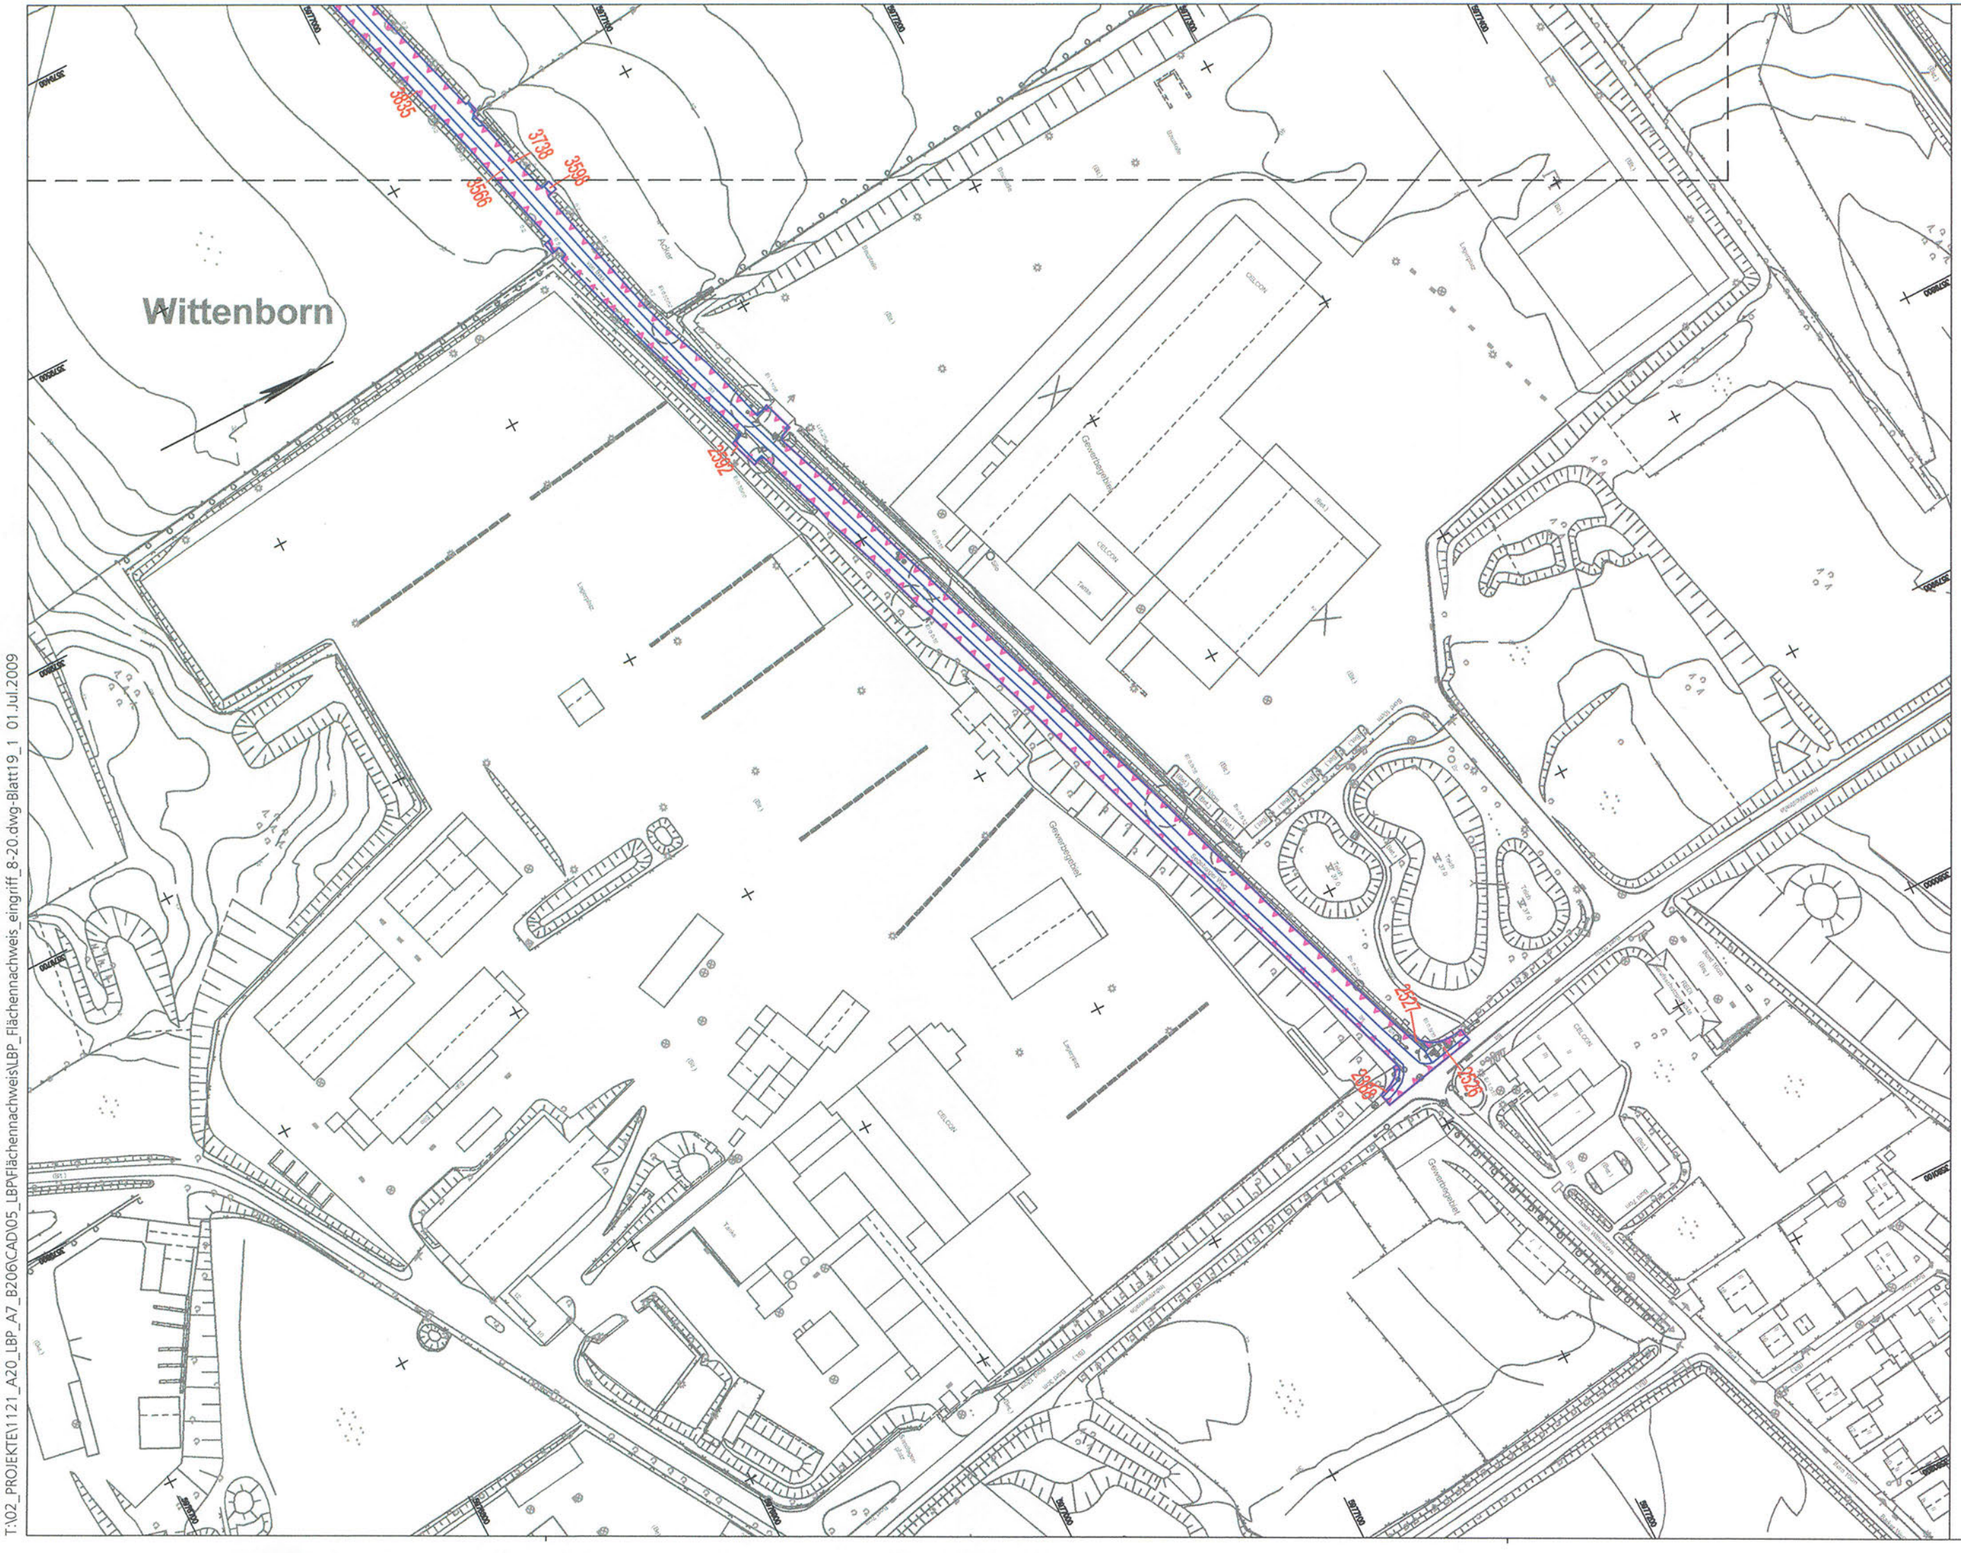

T:\02_PROJEKTE\1121_A20_LBP_A7_B206\CAD\05_LBP\Flächennachweis\LBP_Flächennachweis_eingriff_8-20.dwg-Blatt19_1 01.Jul.2009

Zeichenerklärung

- 5 — Bilanzierungsfläche mit Flächen-ID
- Eingriffszone des Vorhabens
- baubedingte Beeinträchtigung
- Wirkzone

Grundplan hergestellt: 09/2006		terrestrische Nachmessung durch:	
aphos Leipzig AG Prager Straße 17 04103 Leipzig	Koordinatensystem: Gauß-Krüger Aufnahme: 28.04.2006 Feldvergleich: 07/2006 Katasterstand: 18.07.2005	MECKLENBURGISCHES INGENIEURBÜRO FÜR VERKEHRSBAU GMBH SCHWERIN Ludwigslusterr Chaussee 72 19061 Schwerin Telefon: 0385/39393 Telefax: 0385/397127	Koordinatensystem: Gauß-Krüger Aufnahme: 02.08.2007 durch: Dochan / Dettmann

Nr.	Art der Änderung	Datum	Name

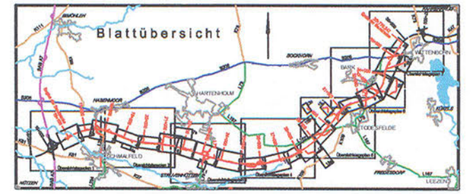

TGP	TGP_1121	Datum	Name
TRÖPER GONDESEN PARTNER LANDSCHAFTSARCHITEKTEN AM DER WITTENBURG 17, 23560 LÜBECK FON: 0451/5109-0, FAX: 0451/5109-22 Lübeck, den 06/2009	bearbeitet	06/2009	Steinlein/ Lechler
	gezeichnet	06/2009	Pehl
	geprüft	06/2009	Gondesen

MIV		Schwerin, den 06/2009	
MECKLENBURGISCHES INGENIEURBÜRO FÜR VERKEHRSBAU GMBH SCHWERIN Ludwigslusterr Chaussee 72 , 19061 Schwerin , Telefon: 0385/39393 , Telefax: 0385/397127		Datum	Zeichen
merkel INGENIEUR CONSULT Steinstraße 1 , 24106 Kiel , Telefon: 0431/53310 , Telefax: 0431/537366	bearb.	06/2009	Köllmann
	gez.	06/2009	Mecklenburg
	gepr.	06/2009	Berchtold

Straßenbauverwaltung
Land Schleswig - Holstein

Blatt Nr. 19.1

Straße: BAB A 20 Betr.-km:
Nächster Ort: Hartenholm

	Datum	Zeichen
bearbeitet		
gezeichnet		
geprüft	06/2009	Hildebrandt

Neubau der BAB A 20
Nord-West-Umfahrung Hamburg

Teil A
A 7 bis B206 westlich Wittenborn

Bau-km: 16+100.000 bis 35+776.347

Flächennachweis Eingriff

Wirtschaftsweg

Maßstab 1 : 2.000

Aufgestellt:
Landesbetrieb Straßenbau und Verkehr
Schleswig - Holstein
Niederlassung Lübeck
Projektgruppe A20

Lüth

Lübeck, den 29.06.2009

Blatt: 19.1