


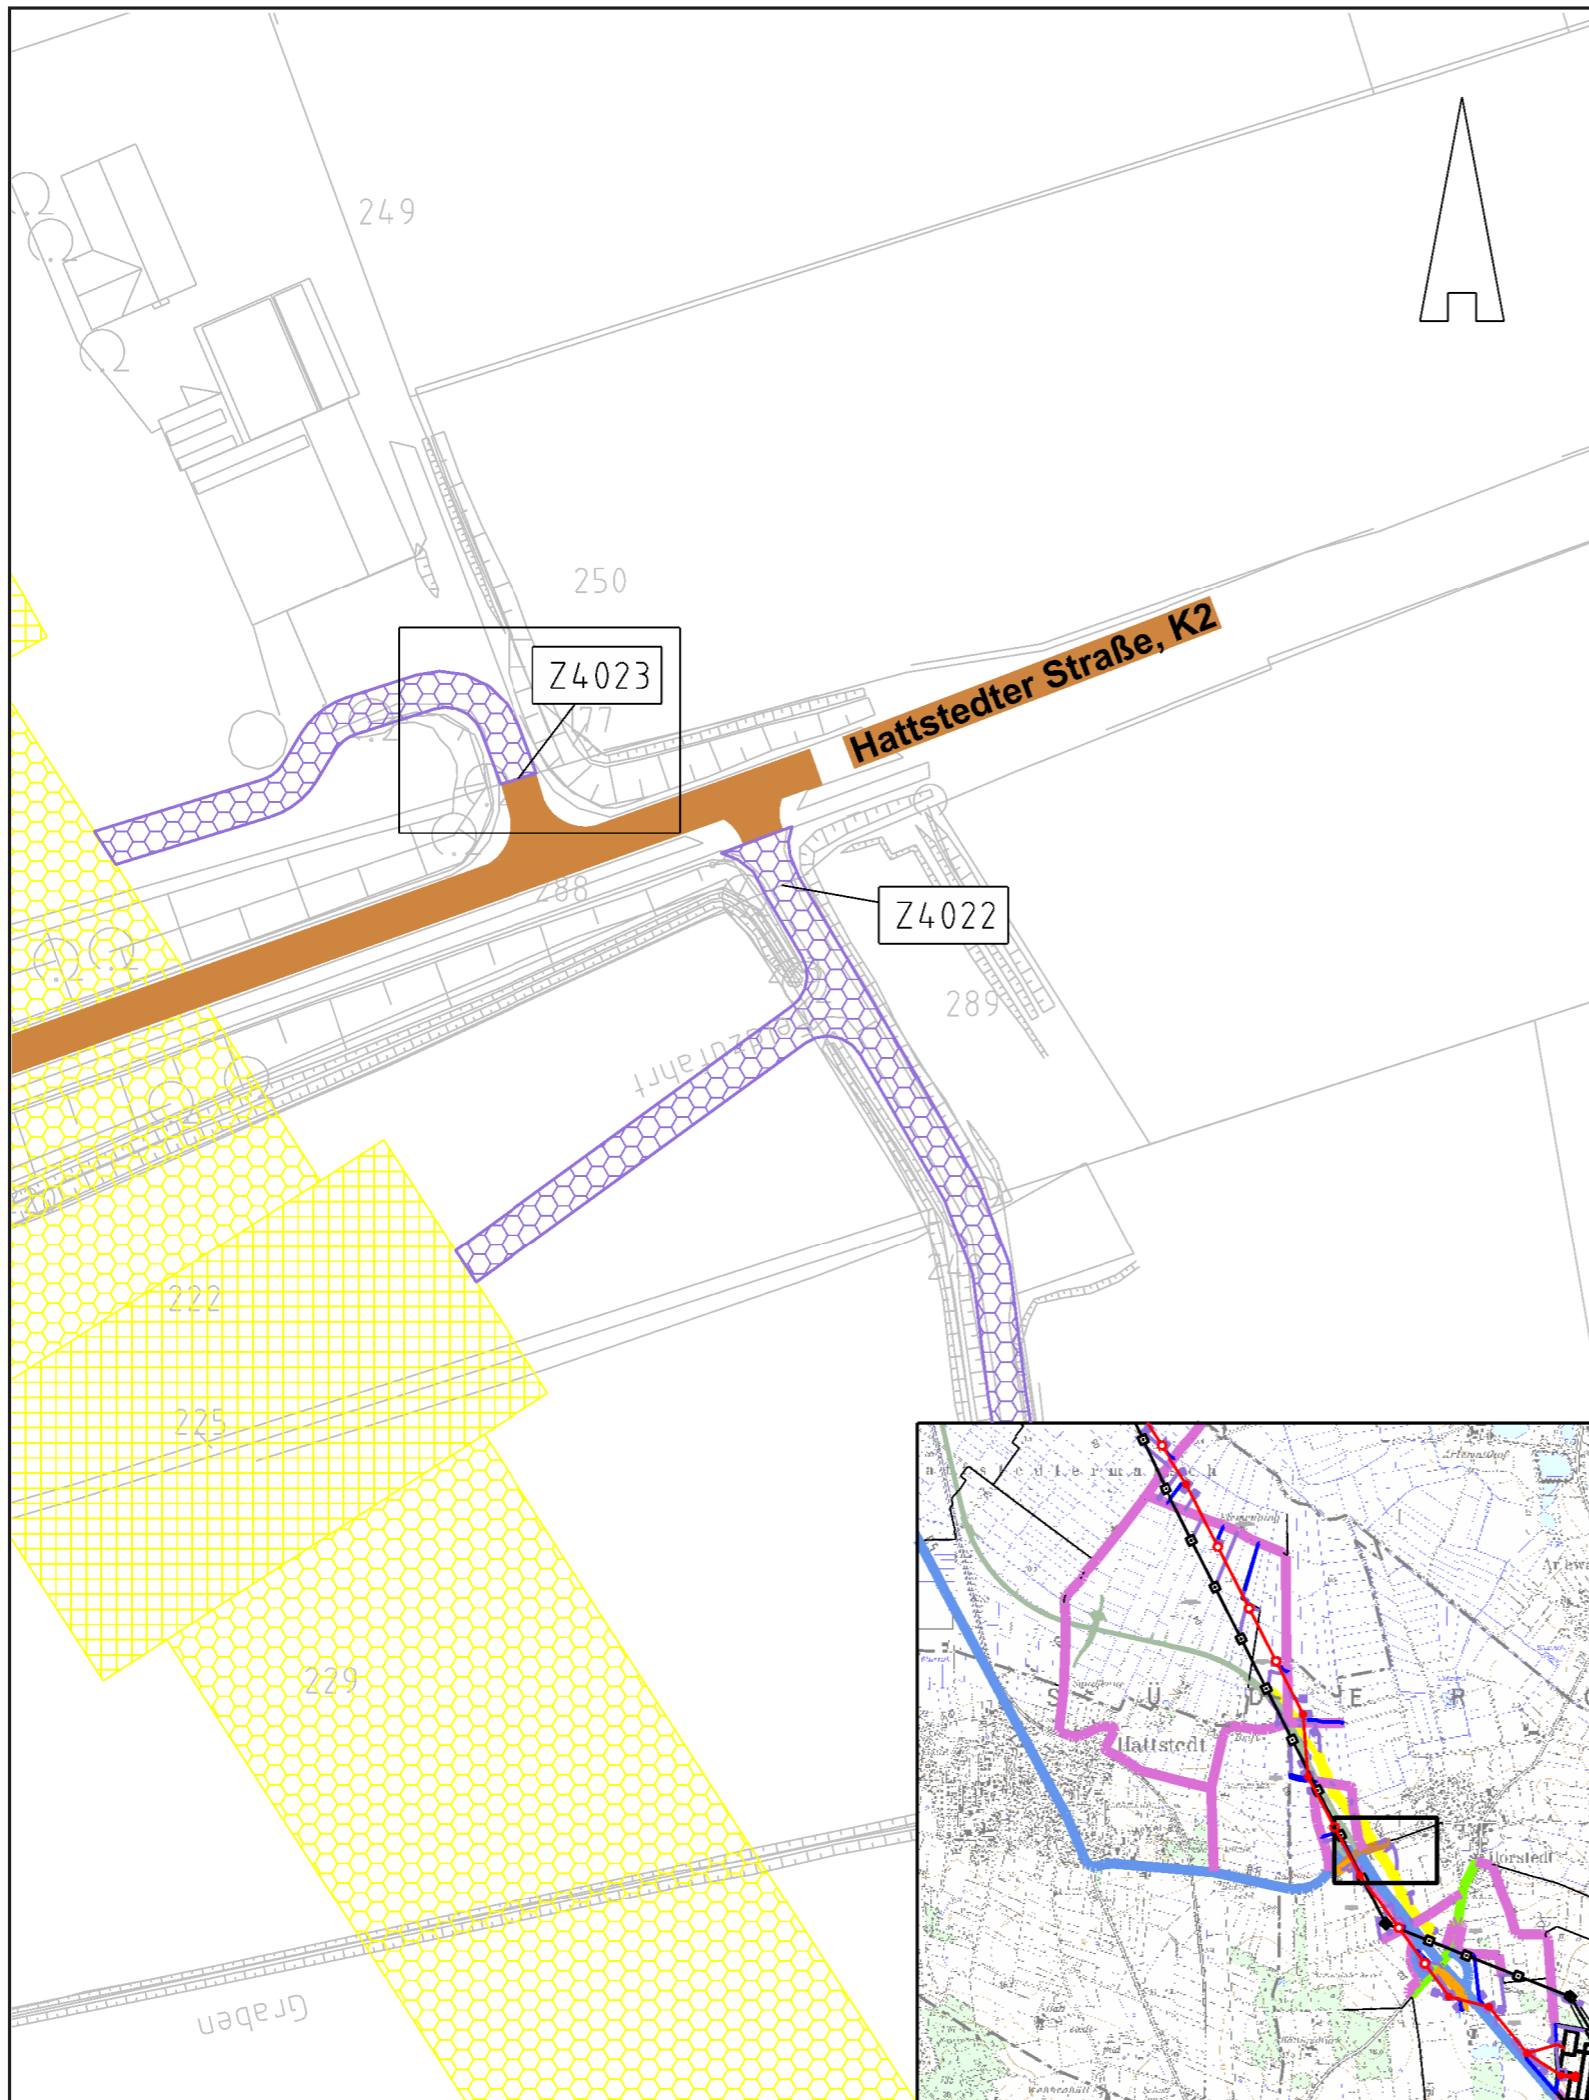

# 380-kV-Leitung Husum-Nord - Niebüll-Ost LH-13-321

## Wegenutzungsplan Sondernutzung Lfd. Nr. Z4023



### Legende:

	Nachrichtl. Planung		Zufahrtsnummer (BW Nr. Anlage 7.1 zu entnehmen)
	Bundesstraßen		Flurstücksnummer
	Landesstraßen		Abspannmast
	Kreisstraßen		Tragmast
	genutzte Gemeindestraßen		Mastnummer - vorhanden 110kV
	genutzte Wirtschaftswege		Mastnummer - Neubau 380kV
	Achse (Neubau)		Fläche Provisorium
	Achse (Rückbau)		bauzeitliche Flächeninanspruchnahme für Neubau 380-kV-Ltg., Rückbau 110-kV-Ltg. und Provisoriumsfläche

### Rechtserwerb:

### Grenzen:

- Stadt/Gem.
- Gemarkung
- Flur
- Flurstück
- Verfahrensgrenze

Zur Planfertigung verwendete TK 25: @ GeoBasis-DE / BKG (2010)

## Planfeststellungsunterlage

Aufgestellt:  
Bayreuth, 15.01.2016  
TenneT TSO GmbH

i.V. \_\_\_\_\_ i.A. \_\_\_\_\_

		Maßstab: 1 : 1.000	Einheit: Meter
	Datum	Name	
Bearb.	15.01.16	Jatzlau	
Gepr.	15.01.16	Braun	
Norm			
Fachbereich			
Zust.	Änderung	Datum	Name Urspr.: