


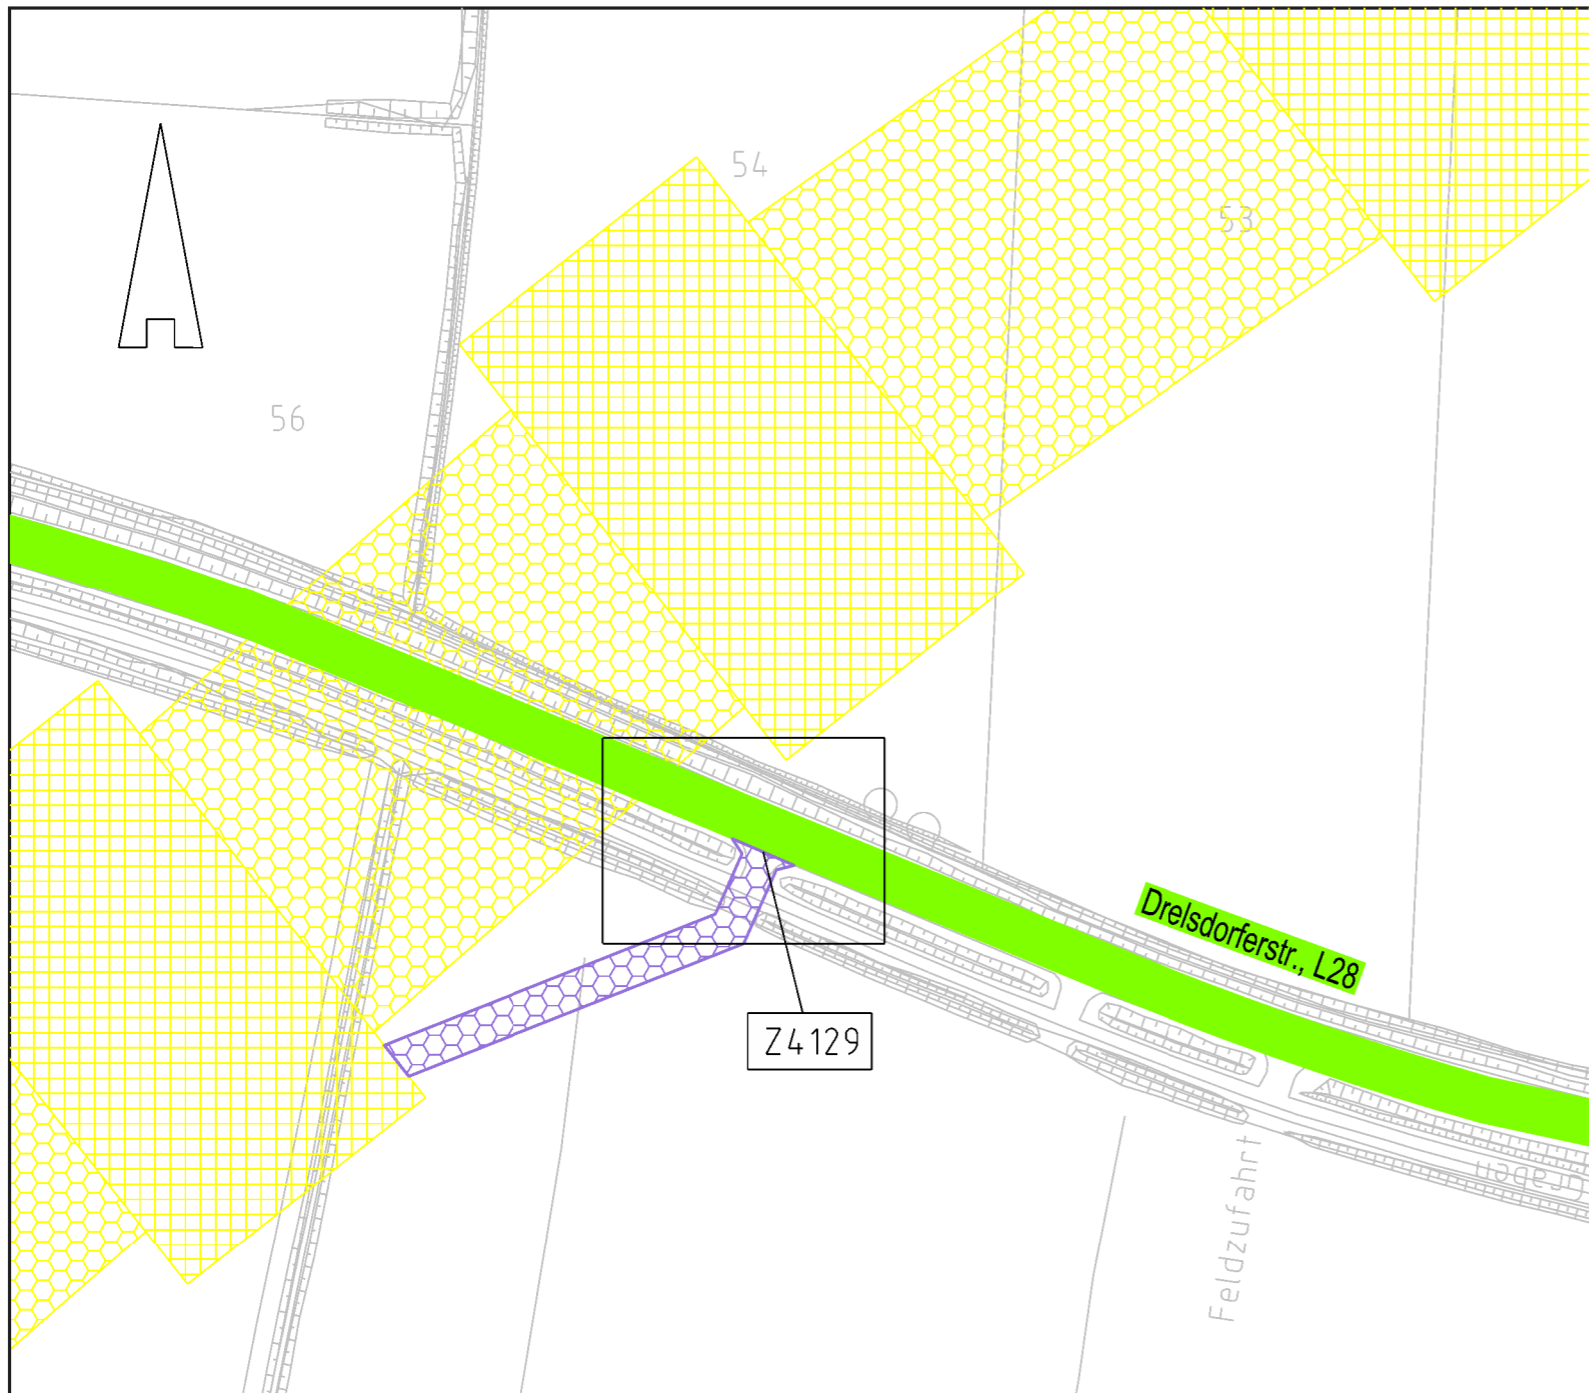


380-kV-Leitung Husum-Nord - Niebüll-Ost LH-13-321

Wegenutzungsplan Sondernutzung Lfd. Nr. Z4129



Legende:

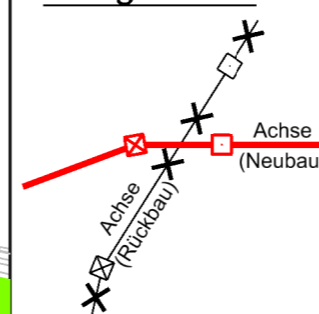

- Nachrichtl. Planung
- Bundesstraßen
- Landesstraßen
- Kreisstraßen
- genutzte Gemeindestraßen
- genutzte Wirtschaftswege
- Abspannmast
- Tragmast
- Mastnummer - vorhanden 110kV
- Mastnummer - Neubau 380kV
- Fläche Provisorium

Z224 Zufahrtsnummer (BW Nr. Anlage 7.1 zu entnehmen)
 219/3 Flurstücksnummer

Rechtserwerb:



bauzeitliche Flächeninanspruchnahme für Neubau 380-kV-Ltg.,
Rückbau 110-kV-Ltg. und Provisoriumsfläche

Grenzen:

- Stadt/Gem.
- Gemarkung
- Flur
- Flurstück
- Verfahrensgrenze

Zur Planfertigung verwendete TK 25: @ GeoBasis-DE / BKG (2010)

Planfeststellungsunterlage

Aufgestellt:
Bayreuth, 15.01.2016
TenneT TSO GmbH

i.V. i.A.

| | | | |
|-------------|----------|-----------------------|-------------------|
| | | Maßstab: 1 : 1.000 | Einheit: Meter |
| | Datum | Name | |
| Bearb. | 15.01.16 | Jatzlau | |
| Gepr. | 15.01.16 | Braun | |
| Norm | | | |
| Fachbereich | | | |
| | | | |
| Zust. | Änderung | Datum | Name Urspr.: |

