TenneT
Taking power further

380-kV-Leitung Husum-Nord - Niebüll-Ost
LH-13-321

Wegenutzungsplan Sondernutzung Lfd. Nr. Z4130

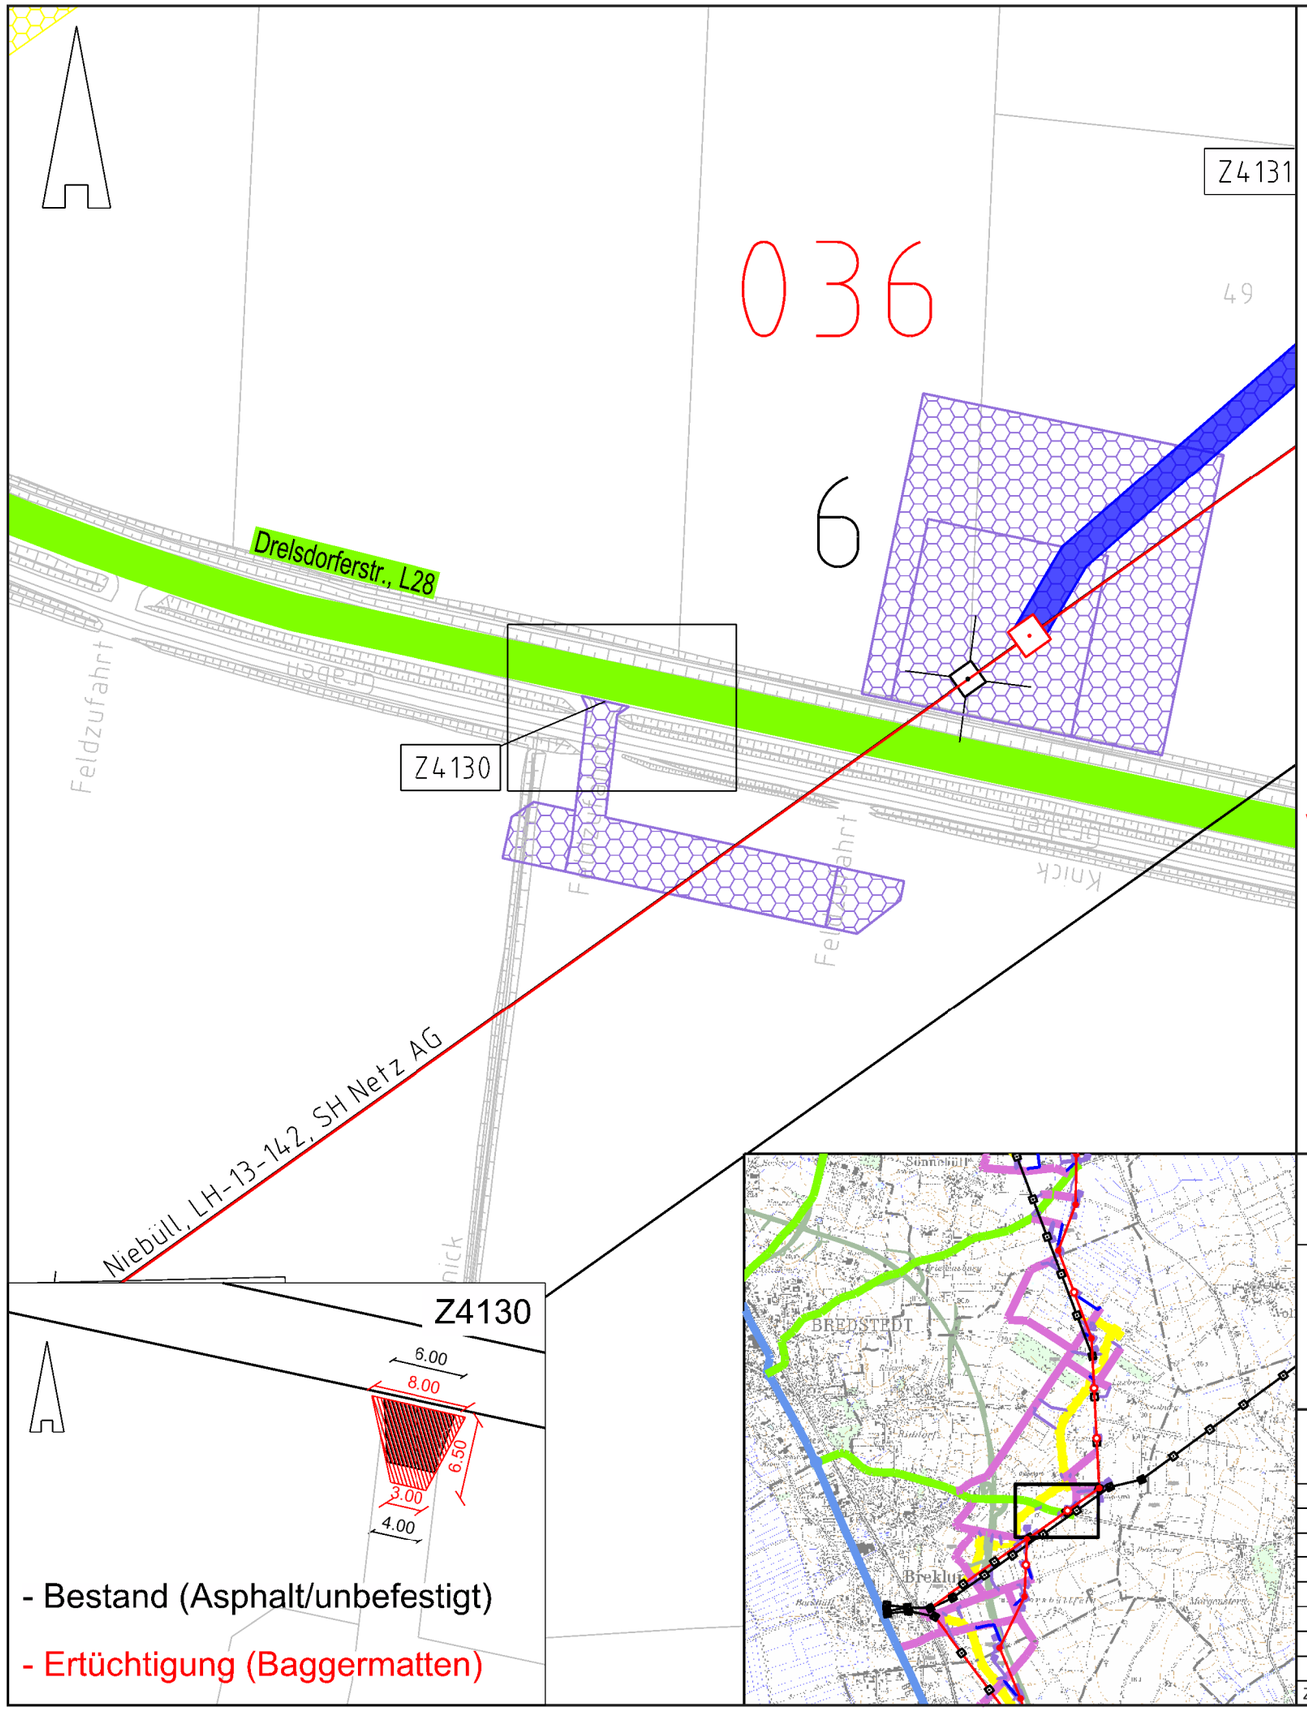

Legende:

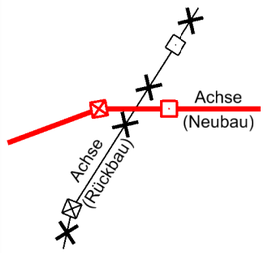

Rechtserwerb:

- Nachrichtl. Planung
- Bundesstraßen
- Landesstraßen
- Kreisstraßen
- genutzte Gemeindestraßen
- genutzte Wirtschaftswege

Z224 Zufahrtsnummer (BW Nr. Anlage 7.1 zu entnehmen)
219/3 Flurstücksnummer
Abspannmast
Tragmast
17 Mastnummer - vorhanden 110kV
59 Mastnummer - Neubau 380kV

Fläche Provisorium

bauzeitliche Flächeninanspruchnahme für Neubau 380-kV-Ltg., Rückbau 110-kV-Ltg. und Provisoriumsfläche

Grenzen:
- Stadt/Gem.
- Gemarkung
- Flur
- Flurstück
- Verfahrensgrenze

Zur Planfertigung verwendete TK 25: @ GeoBasis-DE / BKG (2010)

Planfeststellungsunterlage

Aufgestellt:
Bayreuth,
TenneT TSO GmbH
15.01.2016

i.V. i.A.

Kuhn+Partner
DAS INGENIEURBÜRO

Maßstab: 1 : 1.000
Einheit: Meter

	Datum	Name
Bearb.	15.01.16	Jatzlau
Gepr.	15.01.16	Braun
Norm		
Fachbereich		

TenneT Taking power further

Zust.	Änderung	Datum	Name	Urspr.: