


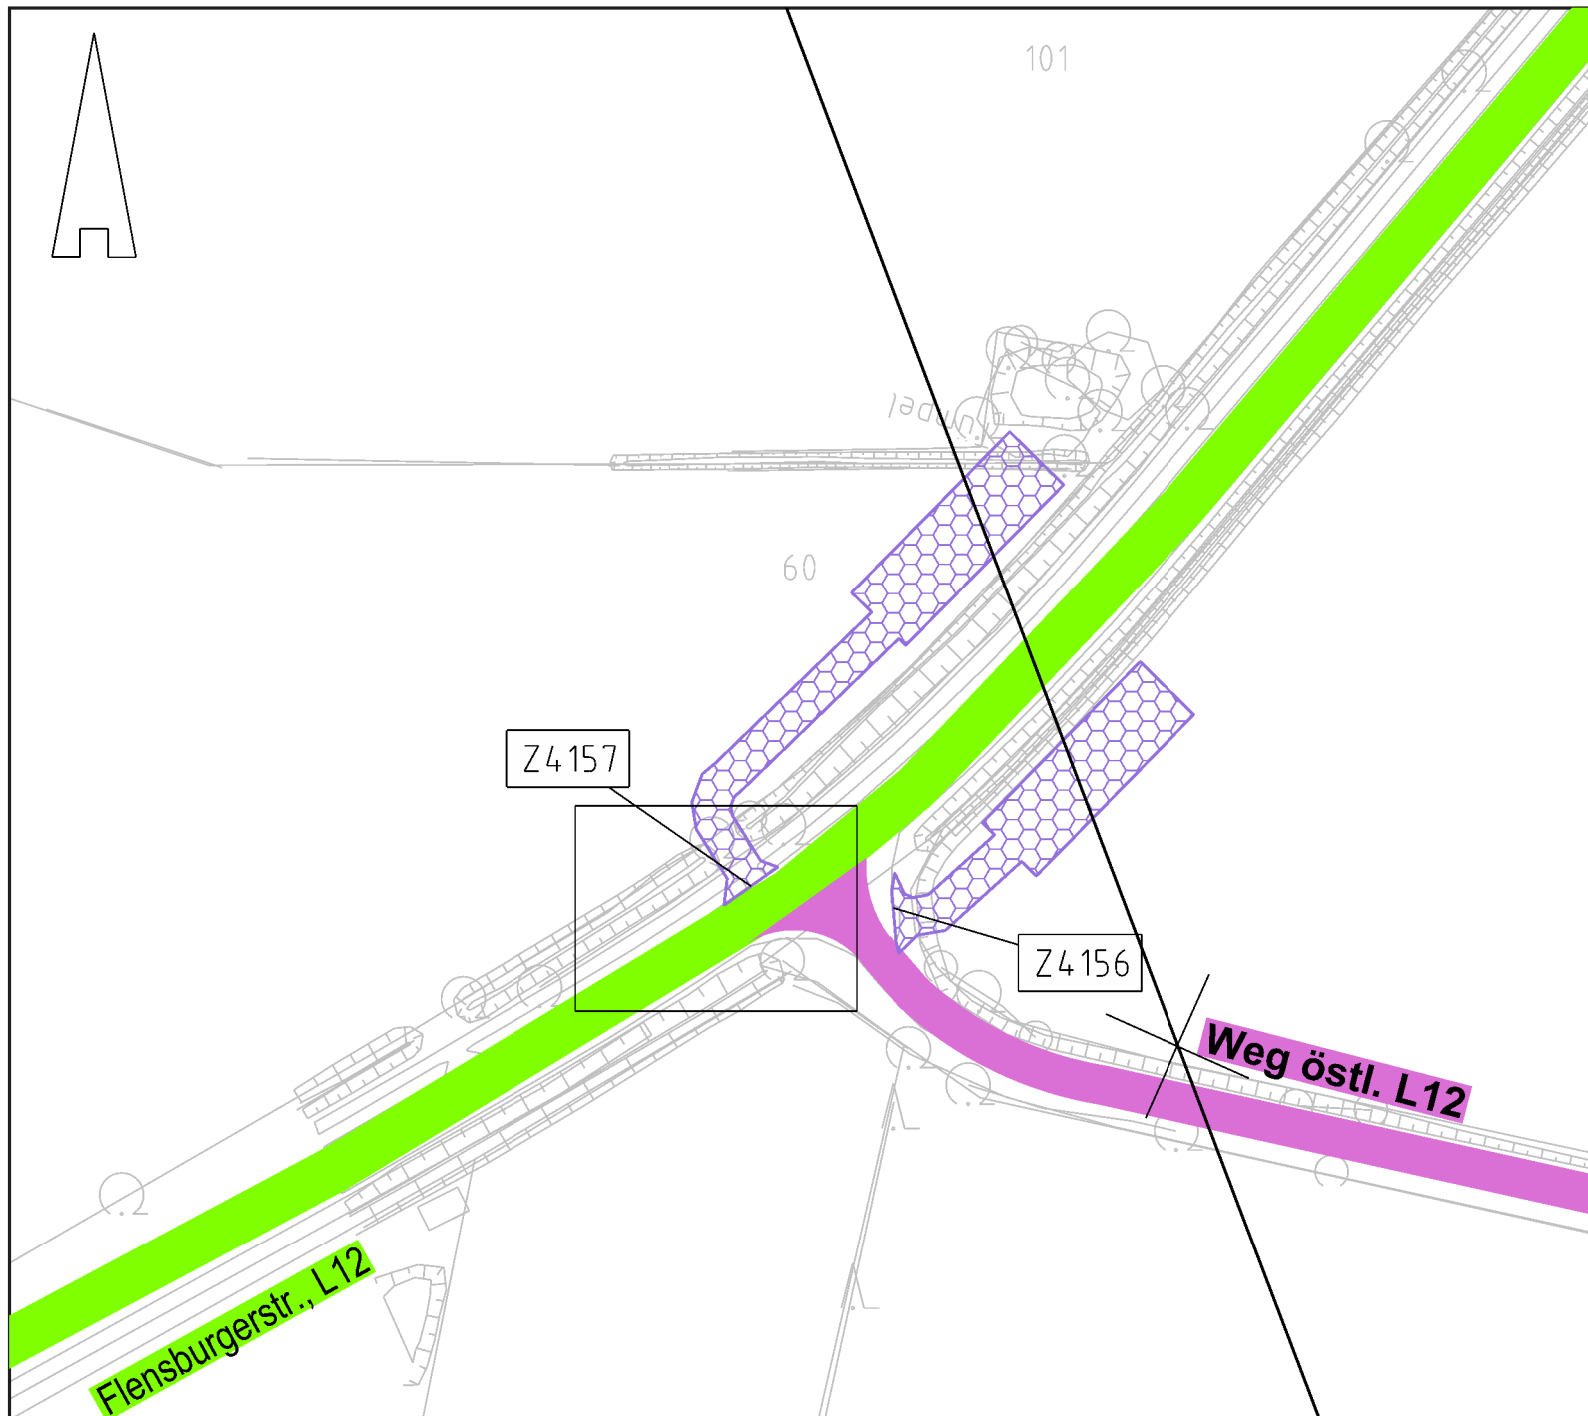

380-kV-Leitung Husum-Nord - Niebüll-Ost LH-13-321

Wegenutzungsplan Sondernutzung Lfd. Nr. Z4157



Legende:

	Nachrichtl. Planung		Zufahrtsnummer (BW Nr. Anlage 7.1 zu entnehmen)
	Bundesstraßen		Flurstücksnummer
	Landesstraßen		Abspannmast
	Kreisstraßen		Tragmast
	genutzte Gemeindestraßen		Mastnummer - vorhanden 110kV
	genutzte Wirtschaftswege		Mastnummer - Neubau 380kV
	Fläche Provisorium		
	bauzeitliche Flächeninanspruchnahme für Neubau 380-kV-Ltg., Rückbau 110-kV-Ltg. und Provisoriumsfläche		

Rechtserwerb:

Grenzen:

- - - Stadt/Gem.
- - - - Gemarkung
- Flur
- Flurstück
- - - - Verfahrensgrenze

Zur Planfertigung verwendete TK 25: @ GeoBasis-DE / BKG (2010)

Planfeststellungsunterlage

Aufgestellt:
Bayreuth, 15.01.2016
TenneT TSO GmbH

i.V. i.A.

		Maßstab: 1 : 1.000	Einheit: Meter
	Datum	Name	
	Bearb. 15.01.16	Jatzlau	
	Gepr. 15.01.16	Braun	
	Norm		
	Fachbereich		
Zust.	Änderung	Datum	Name Urspr.:

