


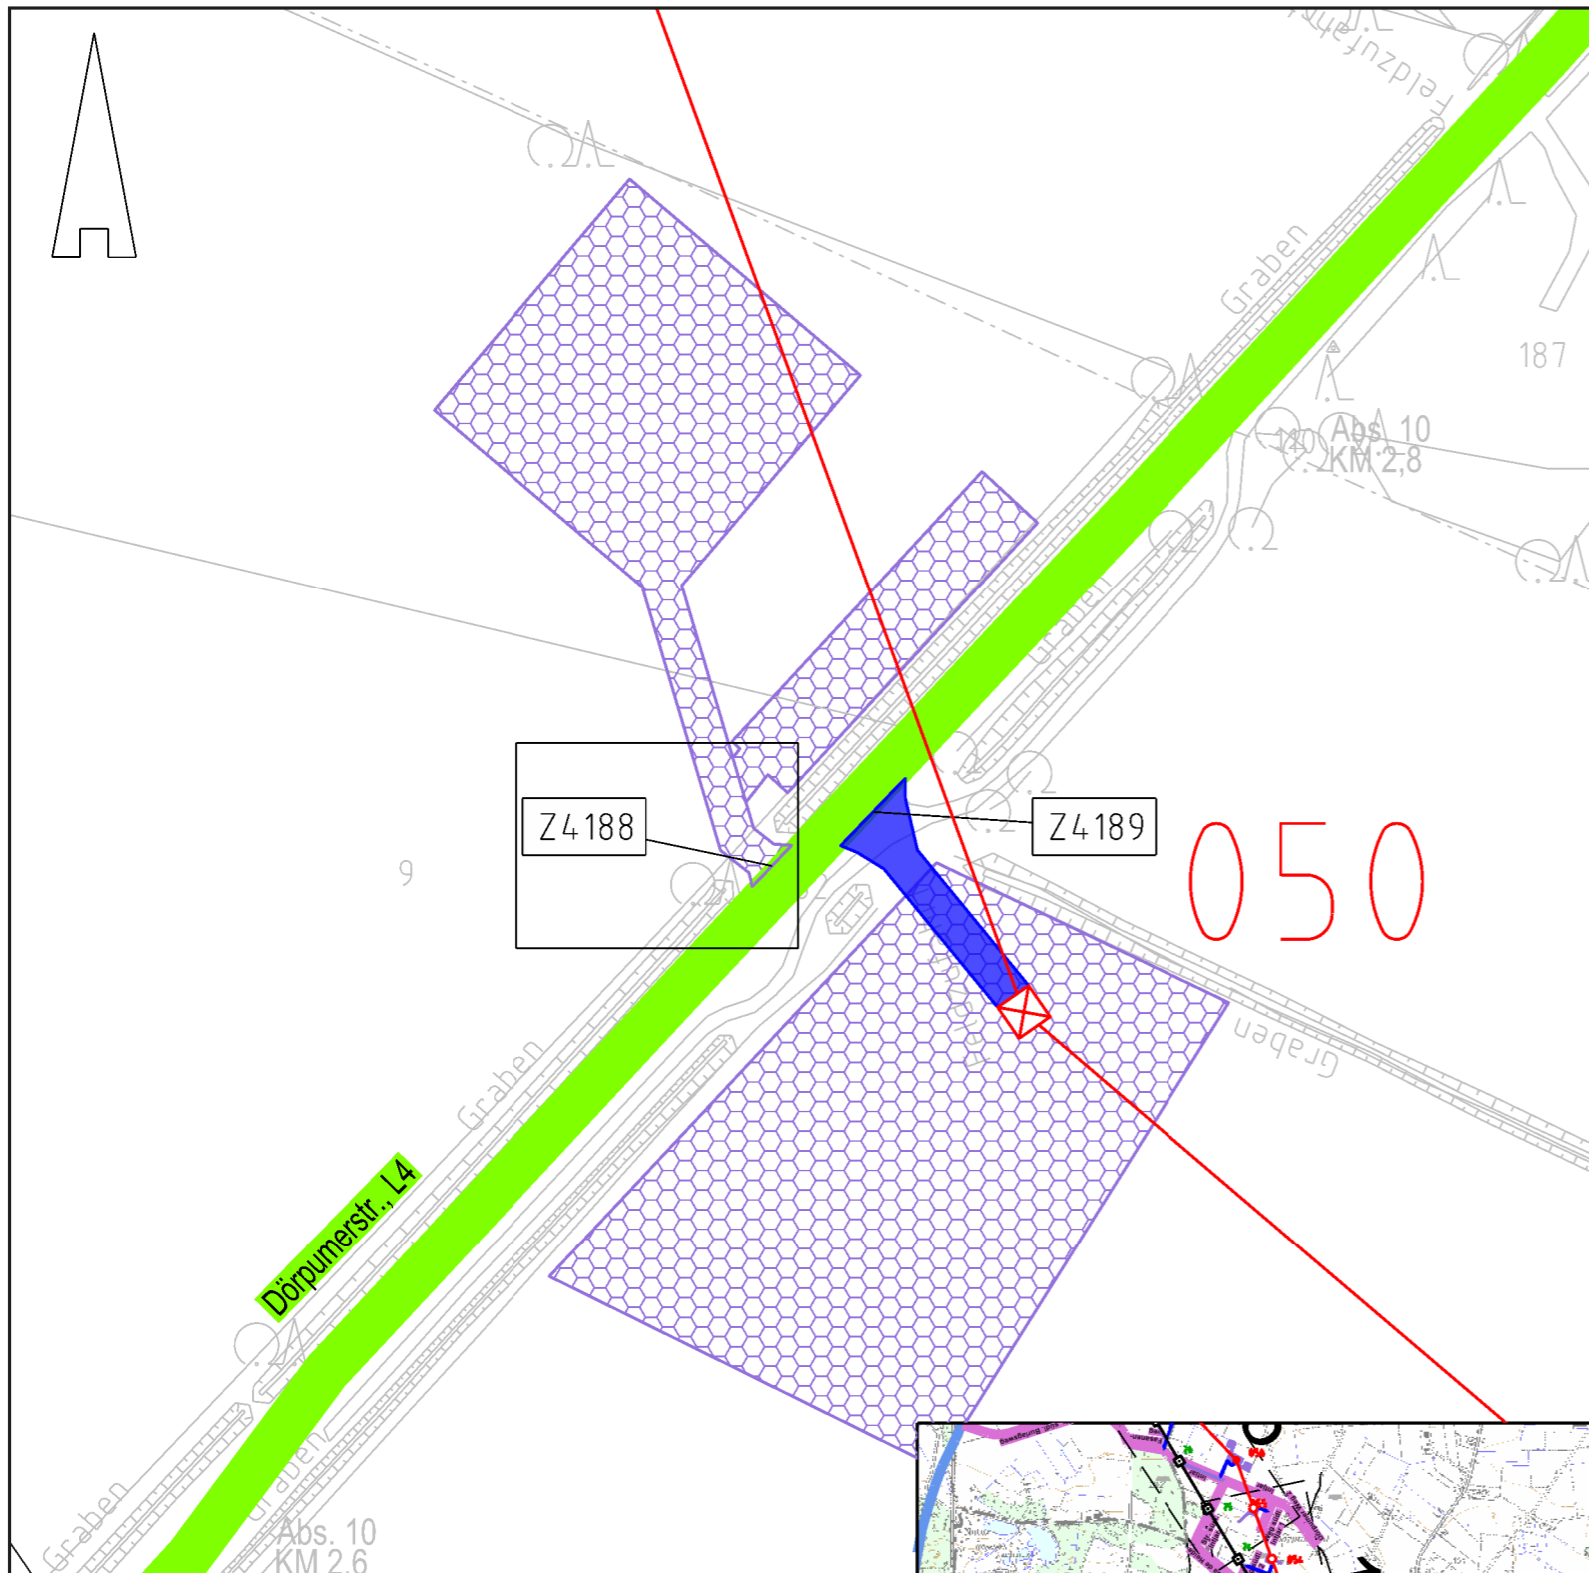

380-kV-Leitung Husum-Nord - Niebüll-Ost LH-13-321

Wegenutzungsplan Sondernutzung Lfd. Nr. Z4188



Legende:

- Nachrichtl. Planung
 - Bundesstraßen
 - Landesstraßen
 - Kreisstraßen
 - genutzte Gemeindestraßen
 - genutzte Wirtschaftswege
 - Zufahrtsnummer (BW Nr. Anlage 7.1 zu entnehmen)
 - 219/3 Flurstücksnummer
 - Abspannmast
 - Tragmast
 - Mastnummer - vorhanden 110kV
 - Mastnummer - Neubau 380kV
 - Fläche Provisorium
- Rechtserwerb:**
- bauzeitliche Flächeninanspruchnahme für Neubau 380-kV-Ltg., Rückbau 110-kV-Ltg. und Provisoriumsfläche
- Grenzen:**
- Stadt/Gem.
 - Gemarkung
 - Flur
 - Flurstück
 - Verfahrensgrenze

Zur Planfertigung verwendete TK 25: @ GeoBasis-DE / BKG (2010)

Planfeststellungsunterlage

Aufgestellt:
Bayreuth,
TenneT TSO GmbH

15.01.2016

i.V. _____ i.A. _____

Kuhn+Partner
DAS INGENIEURBÜRO

Maßstab: 1 : 1.000
Einheit: Meter

	Datum	Name
Bearb.	15.01.16	Jatzlau
Gepr.	15.01.16	Braun
Norm		
Fachbereich		



Zust.	Änderung	Datum	Name	Urspr.:

