


012  
WA160° 36,00

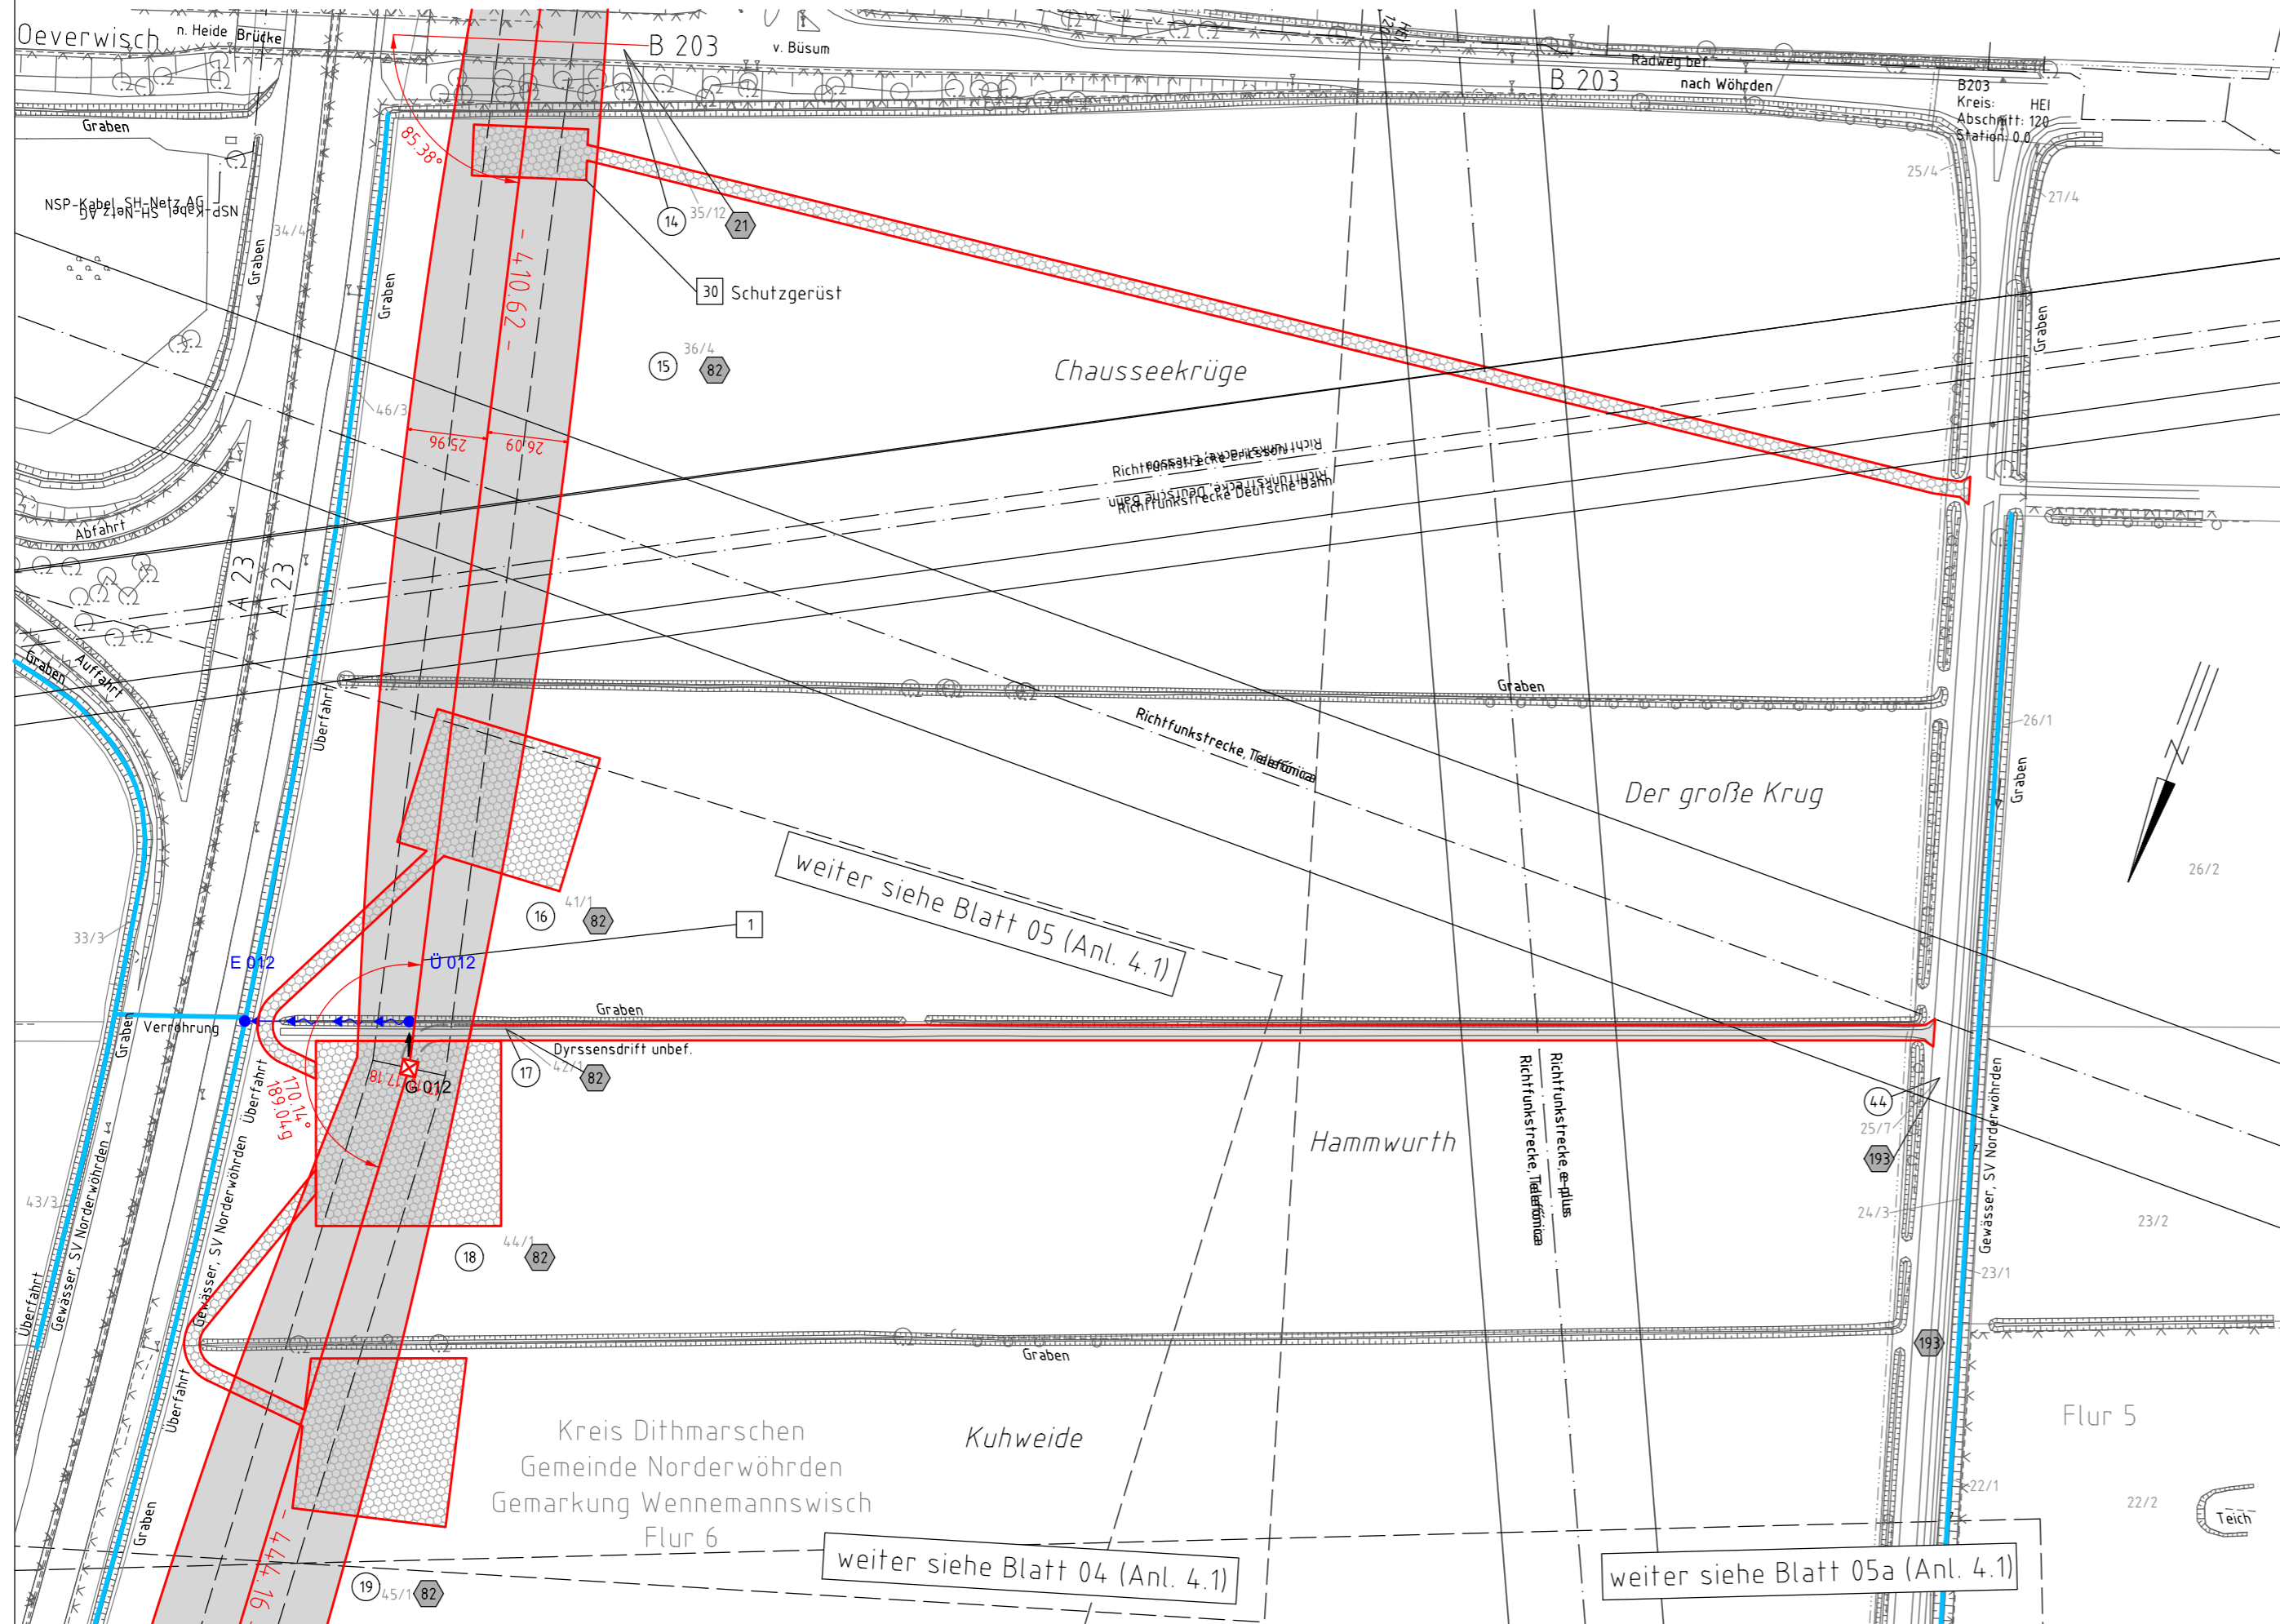


Anlage 4.1  
Blatt 04a/46

380-kV-Ltg. Heide West - Husum Nord  
LH-13-320  
Lage-/Bauwerksplan/  
Grunderwerbsplan  
Mast Nr. 012



Legende:

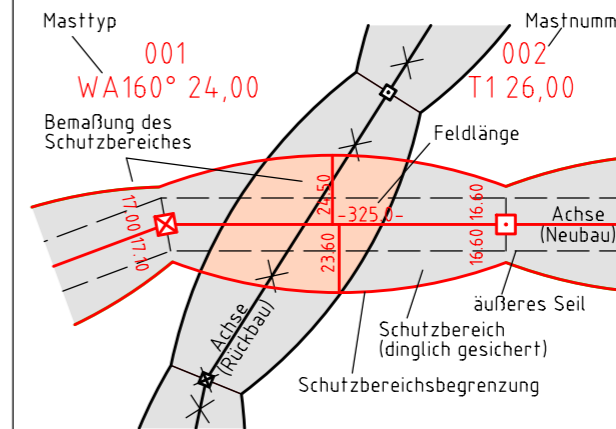

Grenzen:

- Kreis: =====
- Stadt/Gem.: =====
- Gemarkung: =====
- Flur: =====
- Flurstück: =====
- Verfahren: =====

- 1 Eigentümerschlüsselnr.
- 5 Grundstücksordnungsnr. Neubau/Rückbau
- 3 Bauwerksnummer
- 86 Flurstücksnummer
- Abspannmast
- Tragmast
- Verbandsgewässer

Rechtserwerb:

- dauerhafte Flächeninanspruchnahme durch 380-kV-Ltg. "dingliche Sicherung"
- bauzeitliche Flächeninanspruchnahme durch Neubau 380-kV-Ltg.
- bestehende "dingliche Sicherung" durch 110-kV-Ltg. (entfällt)
- bauzeitliche Flächeninanspruchnahme durch Rückbau 110-kV-Ltg.
- bestehende "dingliche Sicherung" 110-kV-Ltg./dauerhafte Flächeninanspruchnahme durch Neubau
- bauzeitliche Flächeninanspruchnahme durch Provisoriumsportal 110-kV-Ltg.

Wasserhaltung:

- G 003 Grundwasserentnahmepunkt
- Ü 003 Übergabepunkt
- E 003 Einleitpunkt
- Rohrleitung, fliegend
- Wasserlauf, verrohrt, benutzt
- Wasserlauf, offen, benutzt

Planfeststellungsunterlage

Aufgestellt 30.09.2014  
Bayreuth, TenneT TSO GmbH  
i.V. *[Signature]* i.A. Dr. *[Signature]*

|   |                   |                           |      |         |
|---|-------------------|---------------------------|------|---------|
| imp<br>imp GmbH<br>im Neyl 18<br>59823 Arnswald-Oeventrop | Maßstab           | Einheit                   |      |         |
|   | 1:2000            | Meter                     |      |         |
|   | Datum             | Name                      |      |         |
|   | Bearb. 30.09.2014 | Böttcher/Pirl             |      |         |
|   | Gepr. 30.09.2014  | Leopold                   |      |         |
|   | Norm              | DIN EN 50341-3-4: 01/2011 |      |         |
|   | Fachbereich       | TL                        |      |         |
| Zust.   | Änderung          | Datum                     | Name | Urspr.: |