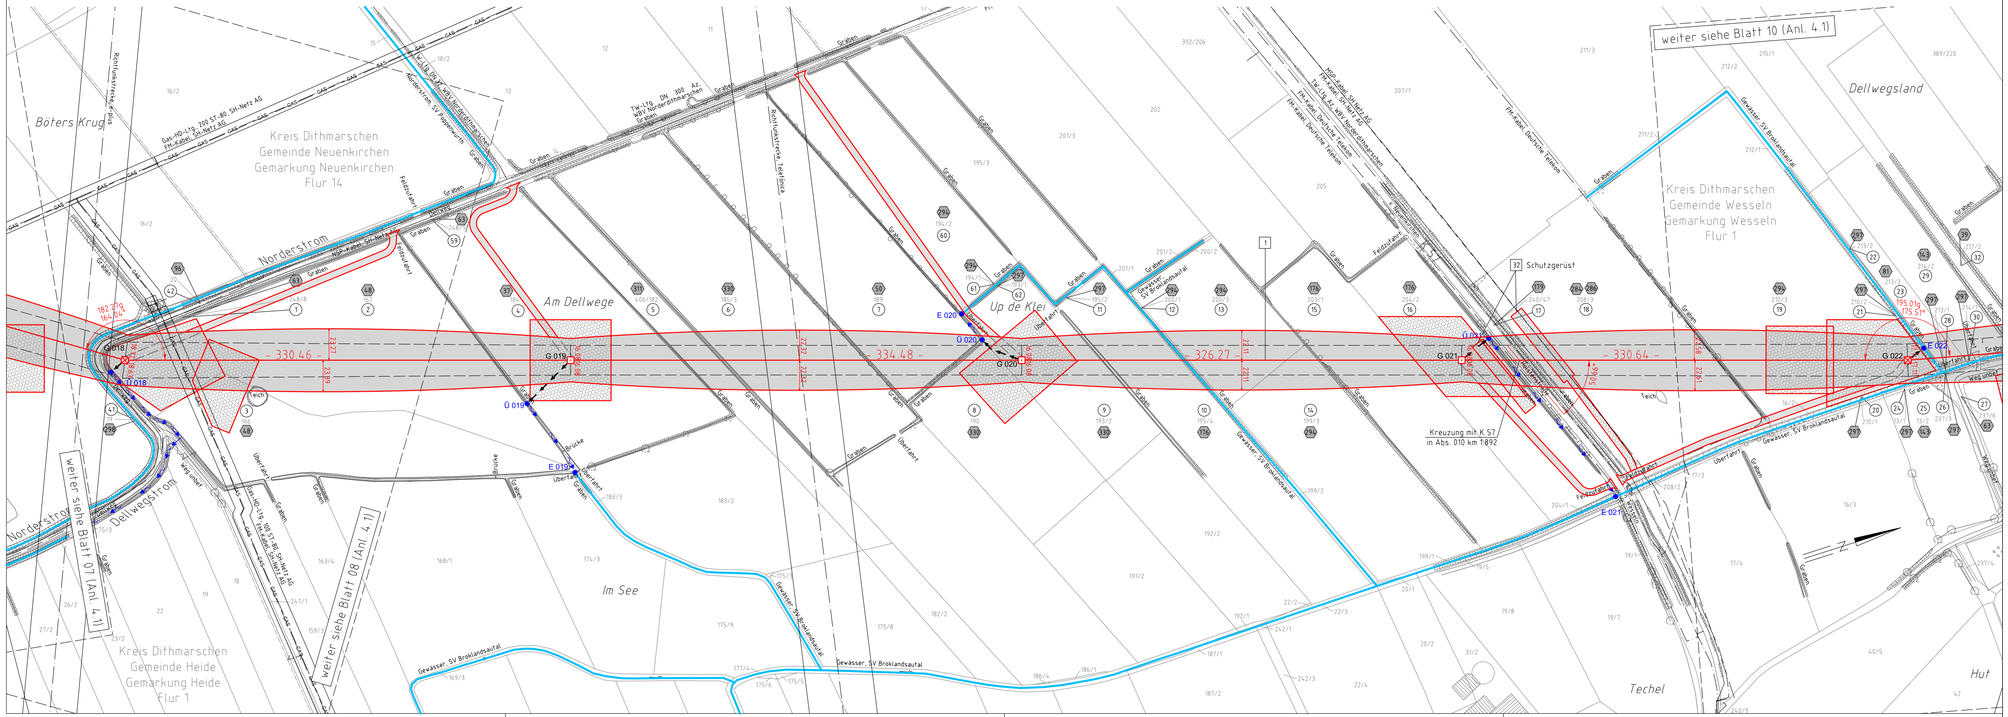
018
WA140° 30,00
019
T1 32,00
020
T1 35,00
021
T1 35,00
022
WA160° 27,00
weiter siehe Blatt 10 (Anl. 4.1)
weiter siehe Blatt 07 (Anl. 4.1)
weiter siehe Blatt 08 (Anl. 4.1)
Böters Krug
Norderstrom
Dellwegsstrom
Am Dellwege
Up de Kiel
Im See
Techel
Hut
Dellwegsland
Kreis Dithmarschen
Gemeinde Neuenkirchen
Gemarkung Neuenkirchen
Flur 14
Kreis Dithmarschen
Gemeinde Wesseln
Gemarkung Wesseln
Flur 1
Kreis Dithmarschen
Gemeinde Heide
Gemarkung Heide
Flur 1
- 330.46 -
- 334.48 -
- 326.27 -
- 330.64 -
G 018
G 019
G 020
G 021
G 022
Ü 018
Ü 019
Ü 020
Ü 021
E 018
E 019
E 020
E 021
Schutzgerüst
Kreuzung mit K 57
in Abs. 010 km 1.892
Gewässer 3. Ordnung
Gewässer 2. Ordnung
Gewässer SV Broklandsautal
Graben
Überfahrt
Brücke
Teich
Feldstraße
Rechtsnachfolge Fa. Kies
Kies grube
Tk-Kabel Deutsche Telekom
Tk-Kabel Deutsche Telekom AG
Tk-Kabel Deutsche Telekom AG
Tk-Kabel Deutsche Telekom AG