


063
T1 29,00

064
T1 26,00

065
T1 29,00

066
T2 32,00

067
T1 29,00

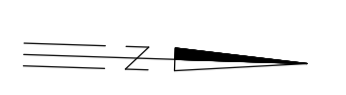

weiter siehe Blatt 24 (Anl. 4.1)

Kreis Dithmarschen
Gemeinde Schlichting
Gemarkung Schlichting
Flur 1

Rückbau der LH-13-132 von Mast 7 bis 71

Dieckblöck

Broklandsau

Buttermilchkrug

Nordfelder Au

Rückbau 110-kV-Ltg. Husum - Heide
LH-13-132, E.ON Hanse AG

Mitnahme 110-kV-Ltg. Husum - Heide
LH-13-132, E.ON Hanse AG

Mitnahme der LH-13-132 von Mast 045
bis 111 der LH-13-320

Ober-Rummel

Kreis Dithmarschen
Gemeinde Schlichting
Gemarkung Schlichting
Flur 5

Armenland

Hirschland

Suder Ort

Nordfelder Au

Die neue Gegend

Kreis Dithmarschen
Gemeinde Schlichting
Gemarkung Schlichting
Flur 4

Nieder-Rummel

Kreis Dithmarschen
Gemeinde Kleve
Gemarkung Kleve
Flur 13

Hirschland

Kreis Dithmarschen
Gemeinde Kleve
Gemarkung Kleve
Flur 6


weiter siehe Blatt 22 (Anl. 4.1)



Anlage 4.1
Blatt 23 / 46

380-kV-Ltg. Heide West - Husum Nord LH-13-320 Lage-/Bauwerksplan/ Grunderwerbsplan Mast Nr. 063 - Mast Nr. 067

Legende:

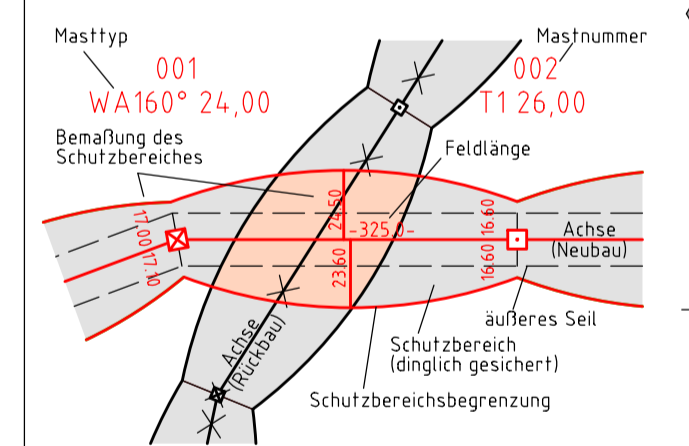

- Wasserhaltung:**
- G 003 Grundwasserentnahmepunkt
 - U 003 Übergabepunkt
 - E 003 Einleitpunkt
 - Rohrleitung, fliegend
 - Wasserlauf, verrohrt, benutzt
 - Wasserlauf, offen, benutzt

- Grenzen:**
- Kreis
 - Stadt/Gem.
 - Gemarkung
 - Flur
 - Flurstück
 - Verfahren
- Rechtserwerb:**
- dauerhafte Flächenansprüche durch 380-kV-Ltg.
 - "dingliche Sicherung"
 - bauzeitliche Flächenansprüche durch Neubau 380-kV-Ltg.
 - bestehende "dingliche Sicherung" durch 110-kV-Ltg. (entfällt)
 - bauzeitliche Flächenansprüche durch Rückbau 110-kV-Ltg.
 - bestehende "dingliche Sicherung" 110-kV-Ltg./dauerhafte
 - bauzeitliche Flächenansprüche durch Neubau
 - bauzeitliche Flächenansprüche durch Provisoriumsportal 110-kV-Ltg.

Planfeststellungsunterlage

Aufgestellt
Bayreuth,
TenneT TSO GmbH
30.09.2014

	Maßstab 1: 2000 Einheit Meter	Datum 30.09.2014	
		Name Böttcher/Pirli	
Gepr. 30.09.2014 Leopold		Norm DIN EN 50361-3/-4 01/2011	
Fachbereich TL		Urspr.:	