


082 083 34
 T1 29,00 WAZ160°30,00/21,00 KM100°-180°+0,0

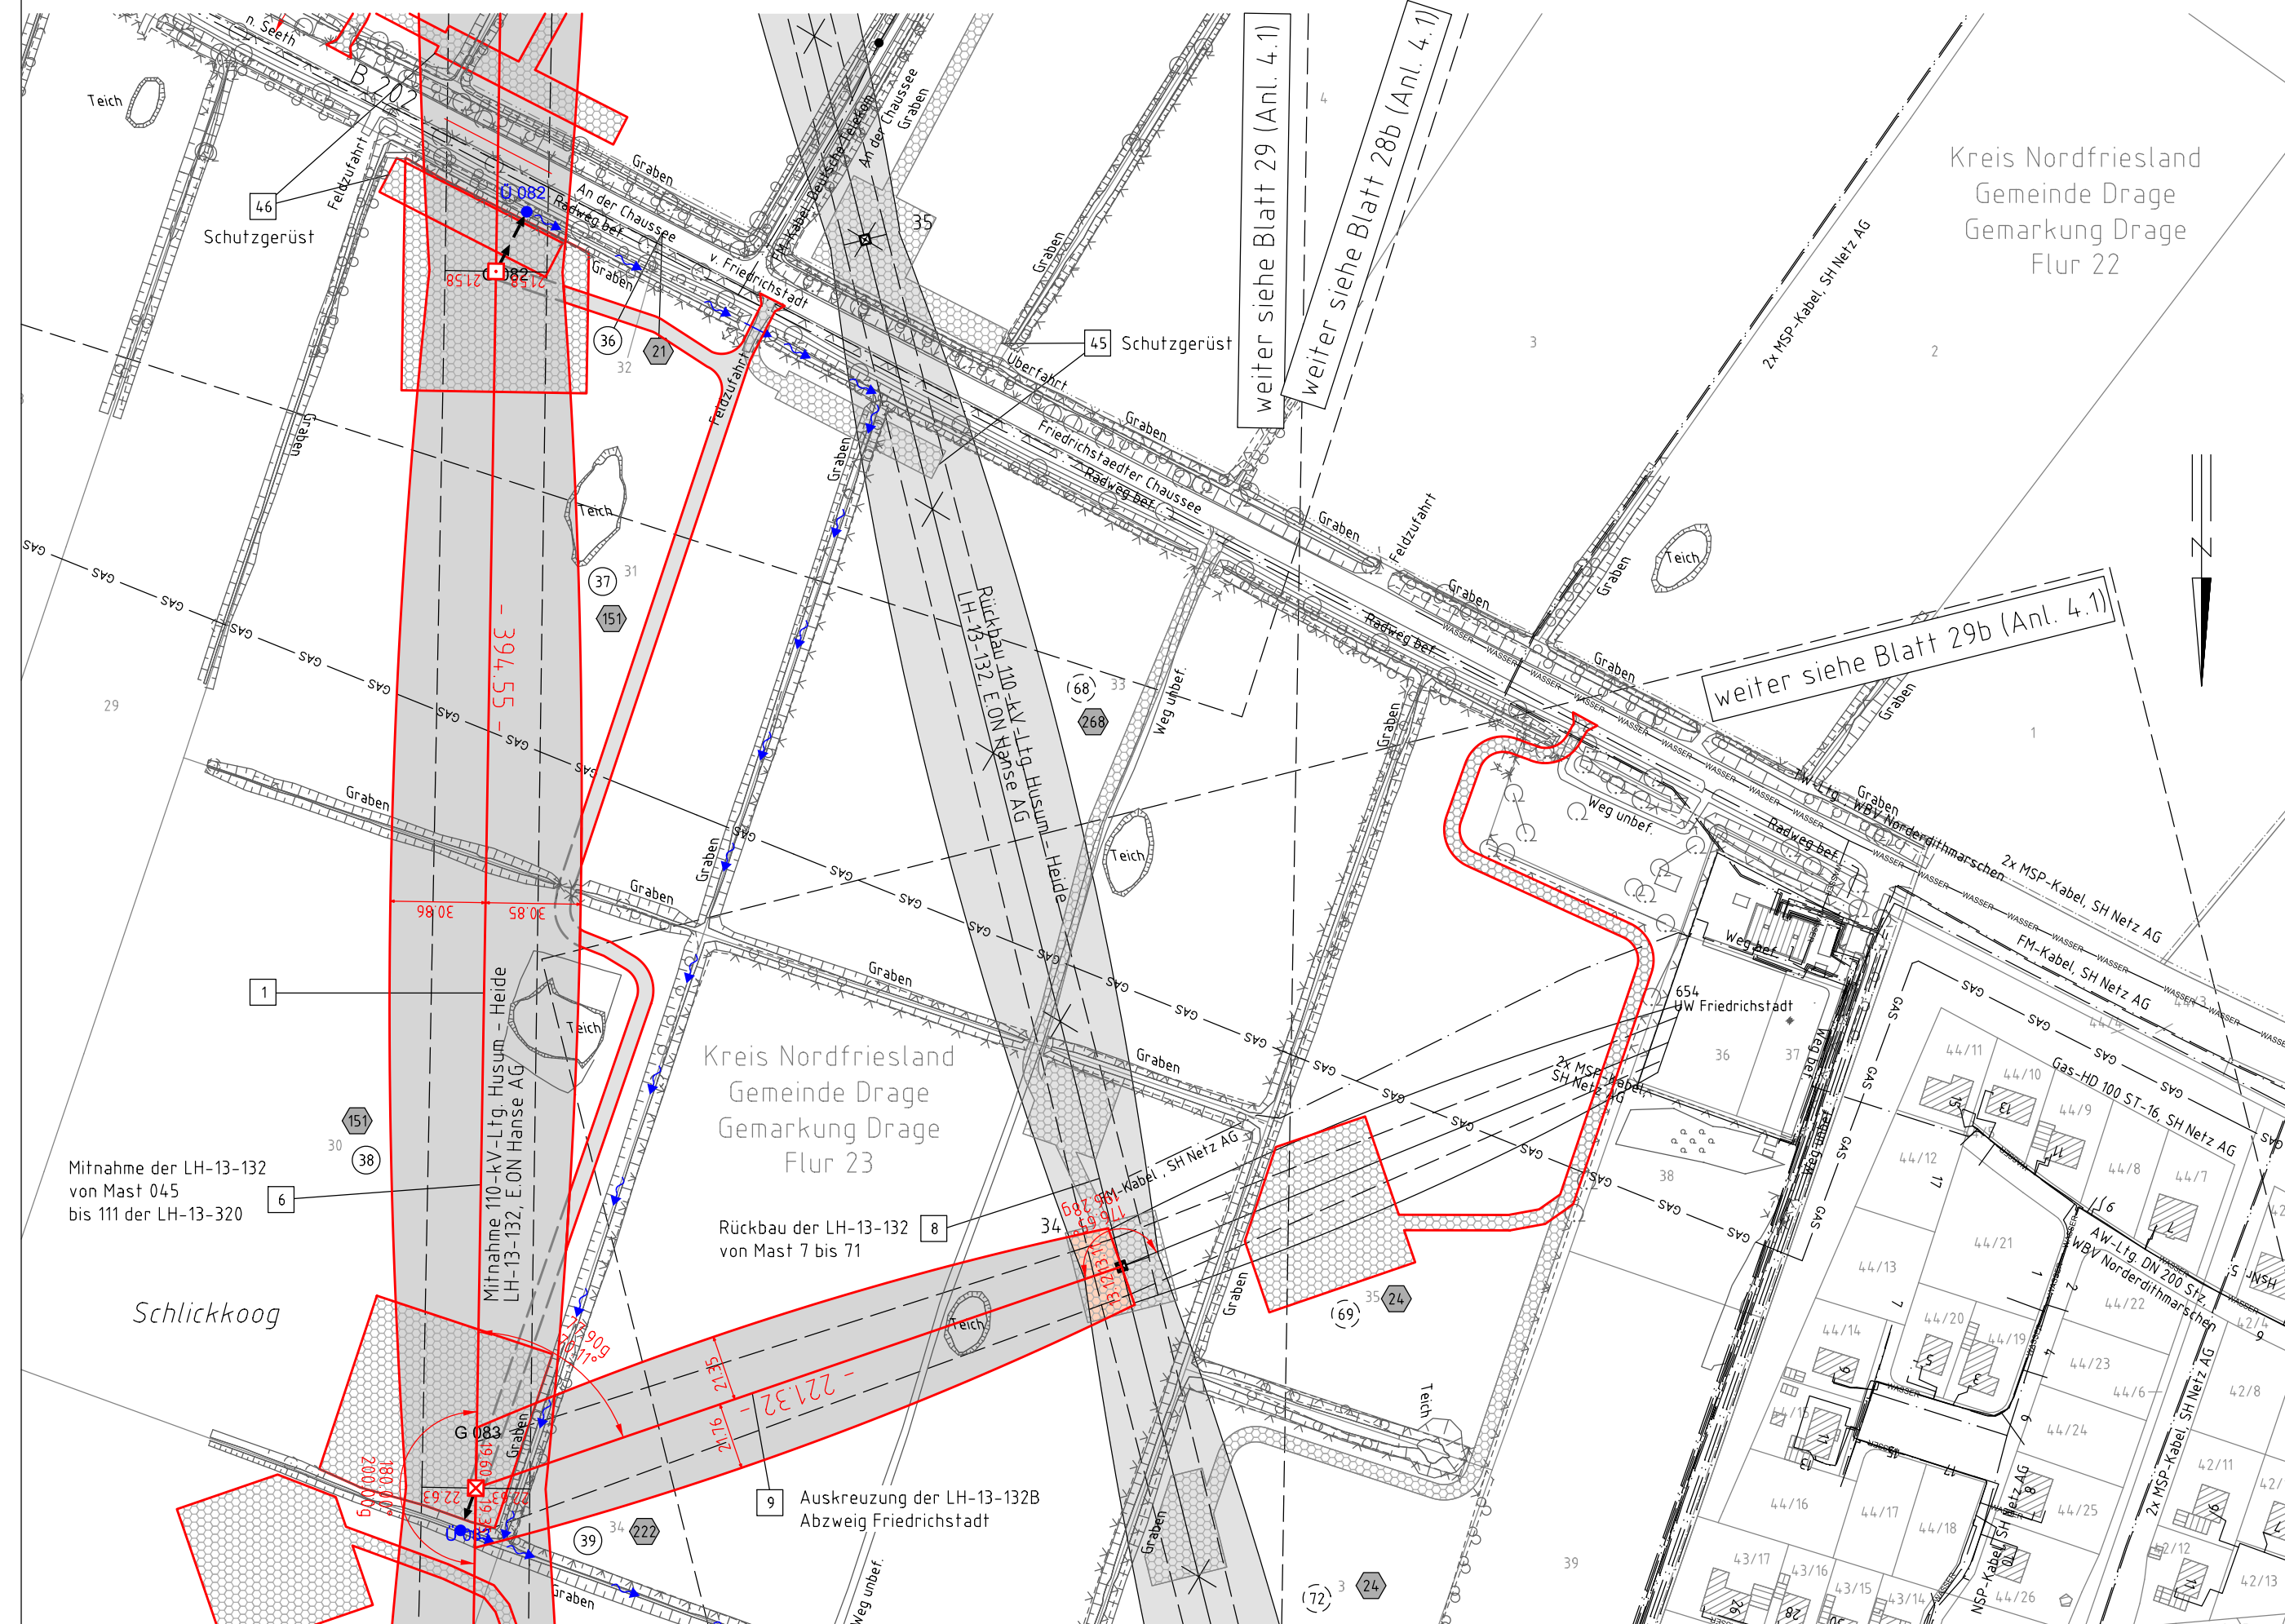


380-kV-Ltg. Heide West - Husum Nord
 LH-13-320
 Lage-/Bauwerksplan/
 Grunderwerbsplan
 Mast Nr. 082 - Mast Nr. 083

Kreis Nordfriesland
 Gemeinde Drage
 Gemarkung Drage
 Flur 22



Legende:

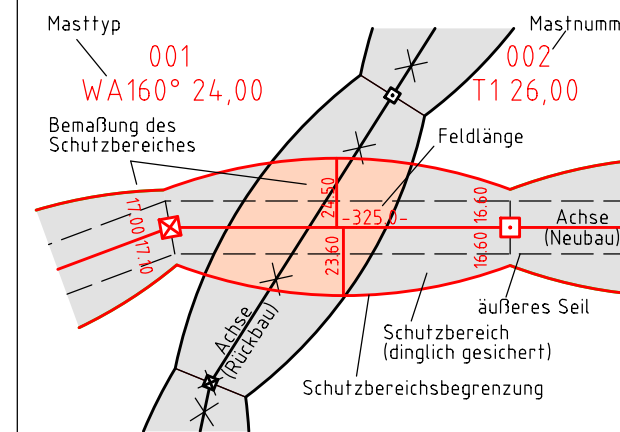

Grenzen:

- Kreis
- Stadt/Gem.
- Gemarkung
- Flur
- Flurstück
- Verfahren

- 1 Eigentümerschlüsselnr.
- 5 Grundstücksordnungsnr. Neubau/Rückbau
- 3 Bauwerksnummer
- 86 Flurstücksnummer
- Abspannmast
- Tragmast
- Verbandsgewässer

Rechtserwerb:

- dauerhafte Flächeninanspruchnahme durch 380-kV-Ltg. "dingliche Sicherung"
- bauzeitliche Flächeninanspruchnahme durch Neubau 380-kV-Ltg.
- bestehende "dingliche Sicherung" durch 110-kV-Ltg. (entfällt)
- bauzeitliche Flächeninanspruchnahme durch Rückbau 110-kV-Ltg.
- bestehende "dingliche Sicherung" 110-kV-Ltg./dauerhafte Flächeninanspruchnahme durch Neubau
- bauzeitliche Flächeninanspruchnahme durch Provisoriumsportal 110-kV-Ltg.

Wasserhaltung:

- G 003 Grundwasserentnahmepunkt
- Ü 003 Übergabepunkt
- E 003 Einleitpunkt
- Rohrleitung, fliegend
- Wasserlauf, verrohrt, benutzt
- Wasserlauf, offen, benutzt

Planfeststellungsunterlage

Aufgestellt 30.09.2014
 Bayreuth, TenneT TSO GmbH

i.V. *[Signature]* i.A. Dr. *[Signature]*

	imp GmbH im Neyl 18 59823 Arnsberg-Oeventrop	Maßstab 1:2000	Einheit Meter
		Datum	Name
		Bearb. 30.09.2014	Böttcher/Pirl
		Gepr. 30.09.2014	Leopold
		Norm DIN EN 50341-3-4: 01/2011	
		Fachbereich TL	
Zust.	Änderung	Datum	Name Urspr.: