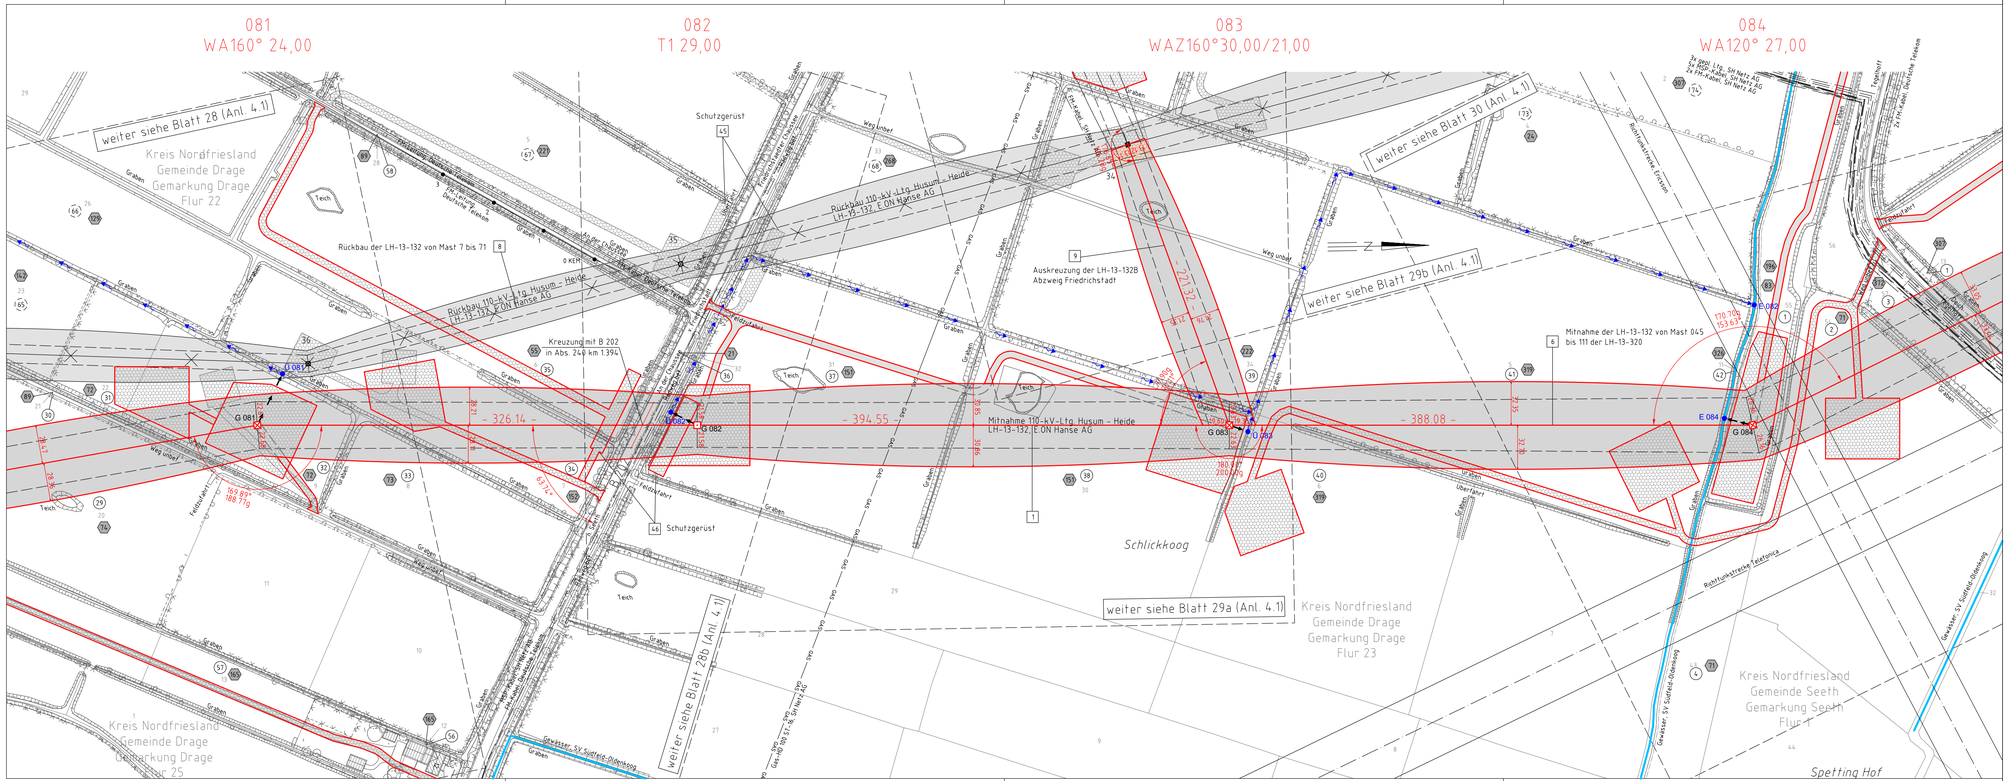
081
WA160° 24,00
082
T1 29,00
083
WAZ160°30,00/21,00
084
WA120° 27,00
weiter siehe Blatt 28 (Anl. 4.1)
weiter siehe Blatt 30 (Anl. 4.1)
weiter siehe Blatt 29b (Anl. 4.1)
weiter siehe Blatt 29a (Anl. 4.1)
weiter siehe Blatt 28b (Anl. 4.1)
Kreis Nordfriesland
Gemeinde Drage
Gemarkung Drage
Flur 22
Kreis Nordfriesland
Gemeinde Drage
Gemarkung Drage
Flur 23
Kreis Nordfriesland
Gemeinde Drage
Gemarkung Drage
Flur 25
Kreis Nordfriesland
Gemeinde Seeth
Gemarkung Seeth
Flur 4
Schlickkoog
Spetting Hof
Rückbau der LH-13-132 von Mast 7 bis 71
Rückbau 110-kV-Ltg. Husum – Heide
LH-13-132, E.ON Hanse AG
Auskreuzung der LH-13-132B
Abzweig Friedrichstadt
Kreuzung mit B 202
in Abs. 246 km 1,394
Mitnahme 110-kV-Ltg. Husum – Heide
LH-13-132, E.ON Hanse AG
Mitnahme der LH-13-132 von Mast 045
bis 111 der LH-13-320
Schutzgerüst
Schutzgerüst
Schutzgerüst
Richtfunkstrecke Festenga
Gewässer 3V Südfeld-Ostentwg
Gewässer 3V Südfeld-Ostentwg
– 326,14 –
– 394,55 –
– 388,08 –
G 081
G 082
G 083
G 084
E 081
E 084
Ü 083
Ü 082
Ü 084
Graben
Weg unbef.
Feldzufahrt
Teich
Gr.Graben
Überfahrt
Weg Lahrt
Hochspannungsfreileitung
Hochspannungsfreileitung
Hochspannungsfreileitung