075
WA120° 33,00
DA

[412.80]
- 412.68 -
[412.56]

076
WA140° 60,00
DA

ES/LWL mit Vogelschutzmarken

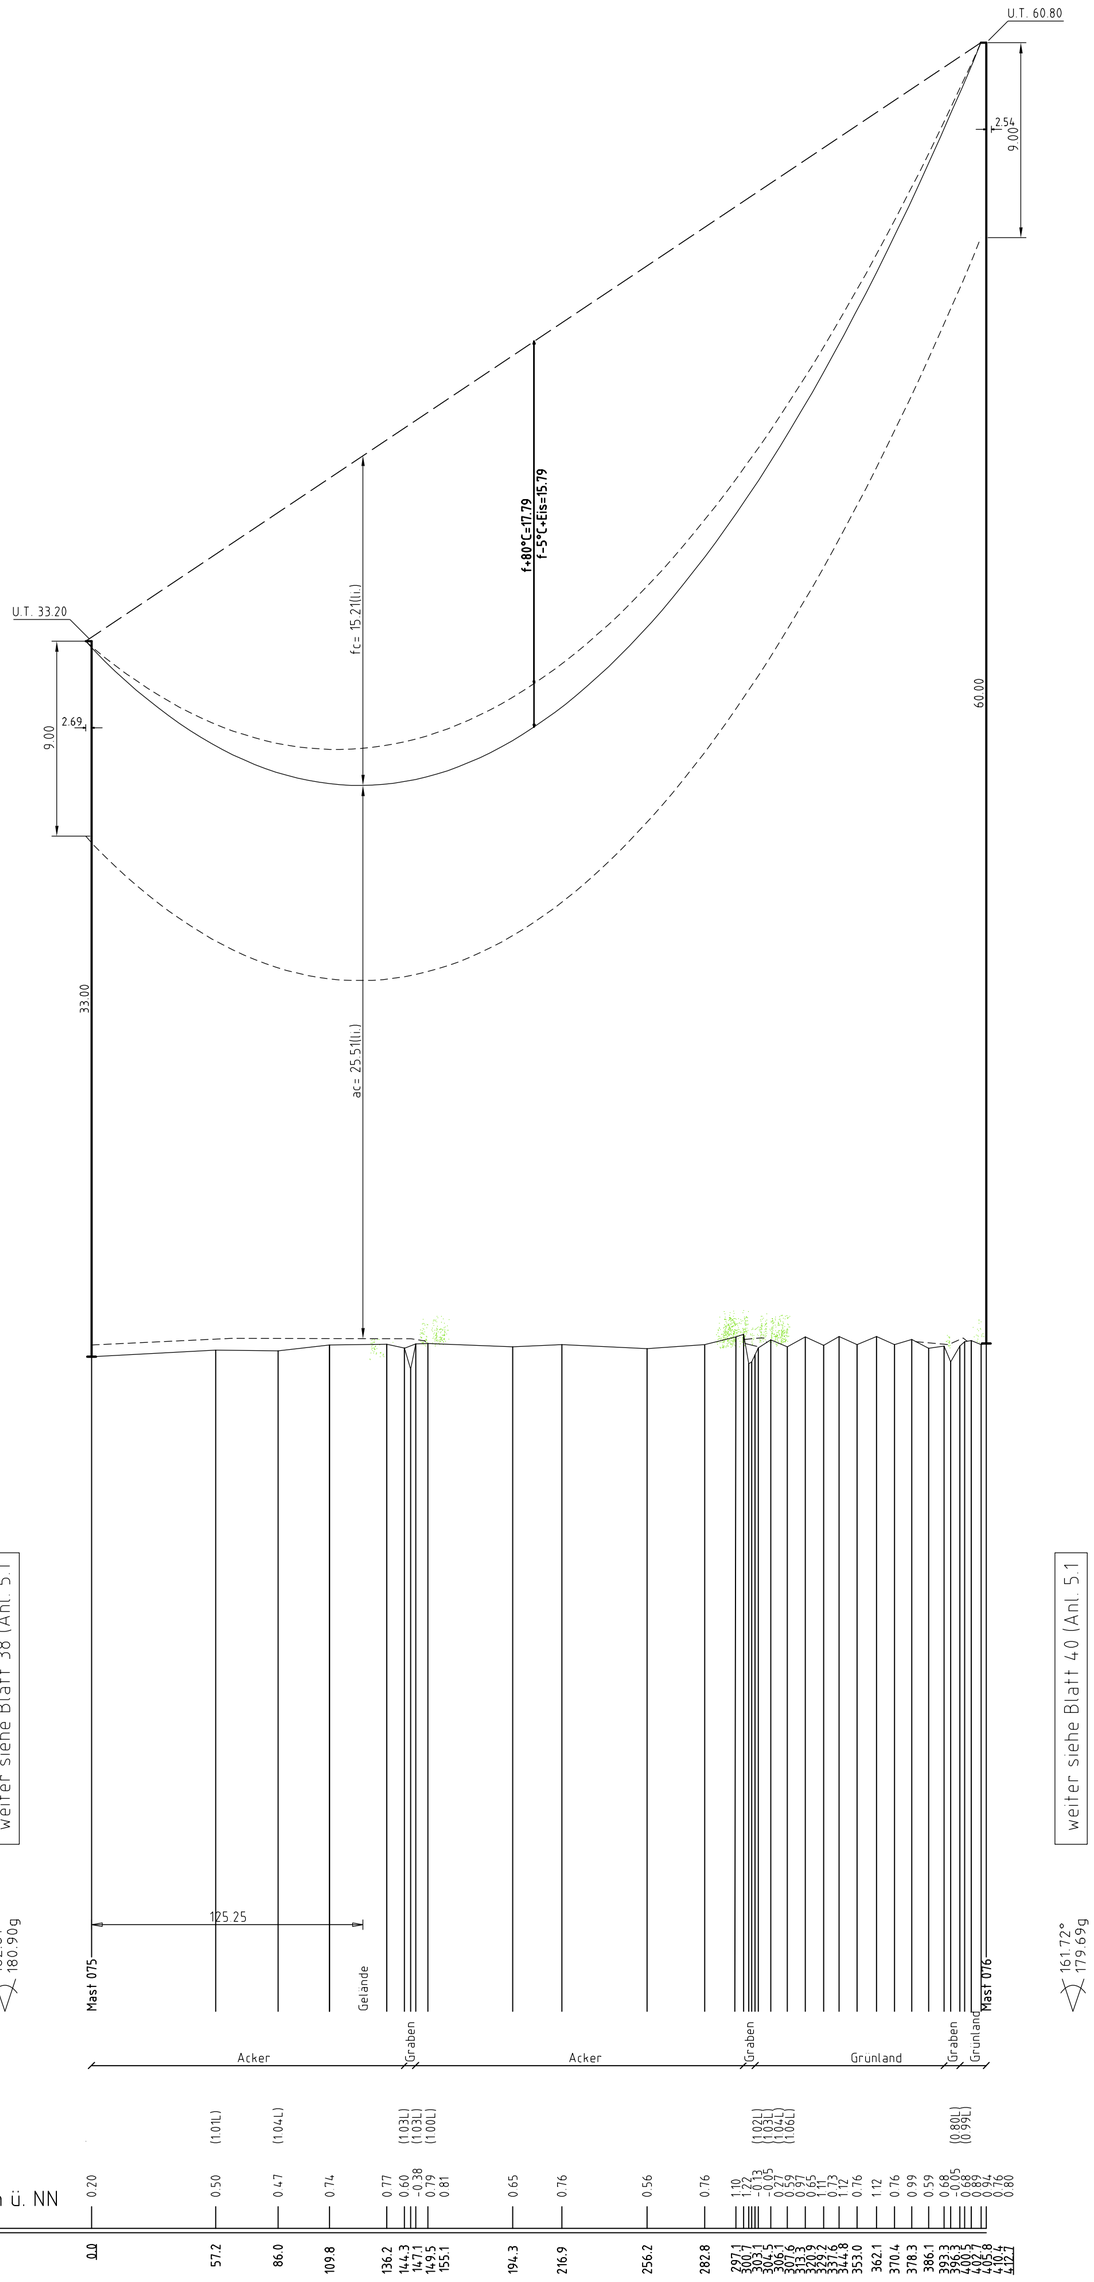

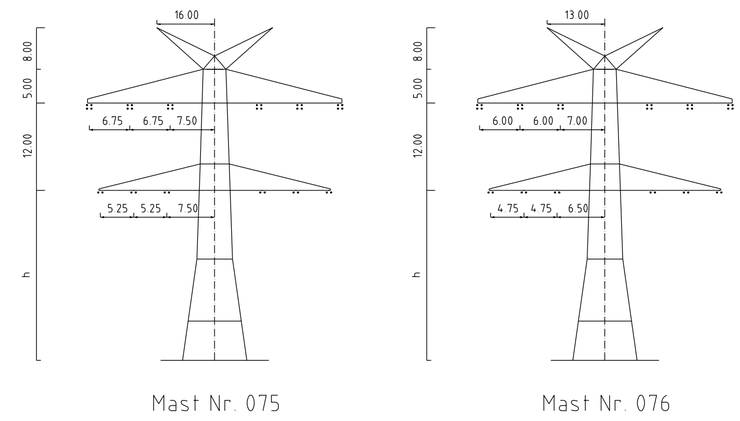

Mast Nr. 075

Mast Nr. 076

Vegetation dichter als 3.50m am Leiterseil

Vegetation zwischen 3.50m und 5.00m zum Leiterseil

Vegetation innerhalb des Schutzbereiches

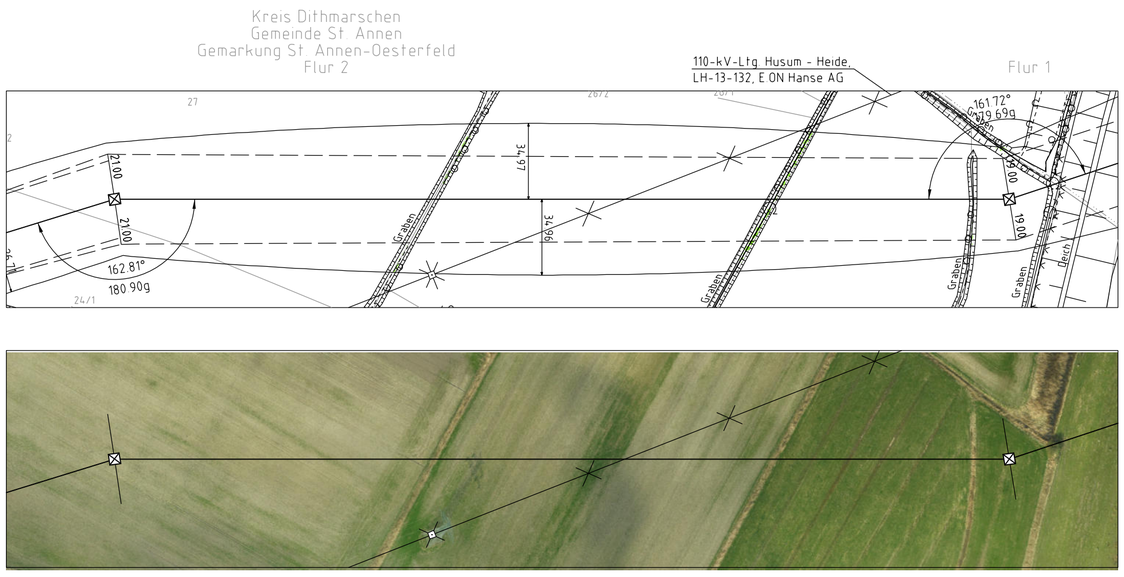

Anlage 5.1
Blatt 39/78

TenneT
Taking power further

380-kV-Ltg. Heide West-Husum Nord
LH-13-320

Längenprofil

Neuplanung

Mast Nr. 075 - Mast Nr. 076

Maßstab der Längen 1 : 2000
der Höhen 1 : 200

DIN VDE-Bestimmung	:	DIN VDE 0210/ DIN EN 50341-3-4: 01/2011 (Eiszone 2, Windzone 4)
Masttyp	:	DA-4-EE-2012.1
Beseilung		2×3×4 565-AL1/72-ST1A; MZS=46,0N/mm² (380-kV)
Leiterseil	:	2×3×2 565-AL1/72-ST1A; MZS=46,0N/mm² (110-kV)
Erdseil	:	2×1 OPGW DSBB 48SMF 122-AL3/61-A20A; MZS=59,0N/mm²
Luftkabel/ sonstige Belegung	:	
Kettenlänge	:	DA=6,50m (3178N) (380-kV) DA=3,70m (1177N) (110-kV)
Seitliche Überhöhung	:	21.00 m rechts — — — — oder links — — — — aufgenommen

Planfeststellungsunterlage

Aufgestellt
Bayreuth, 30.09.2014
TenneT TSO GmbH

i.V. i.A. Dr.

imp GmbH
im Neyl 18
59823 Arnsberg-Oeventrop

Maßstab	Einheit
1 : 2000/200	Meter

	Datum	Name
Bearb	30.09.2014	Eickhoff
Gepr.	30.09.2014	Hothmann
Norm	DIN EN 50341-3-4: 01/2011	
Fachbereich TL		

Zust.	Änderung	Datum	Name

Ursprung:

Kartengrundlage © GeoBasis-DE/LVermGeo SH (www.LVermGeoSH.schleswig-holstein.de)