
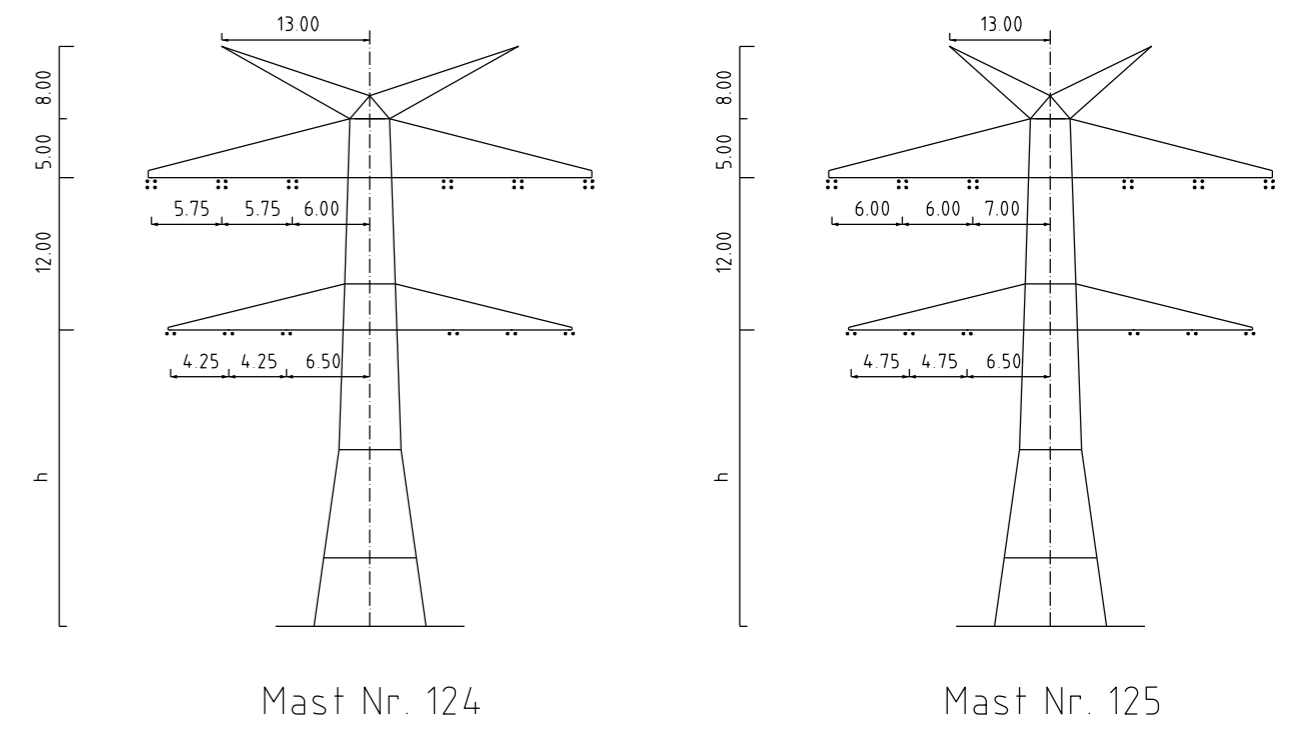



ES/LWL mit Vogelschutzmarken

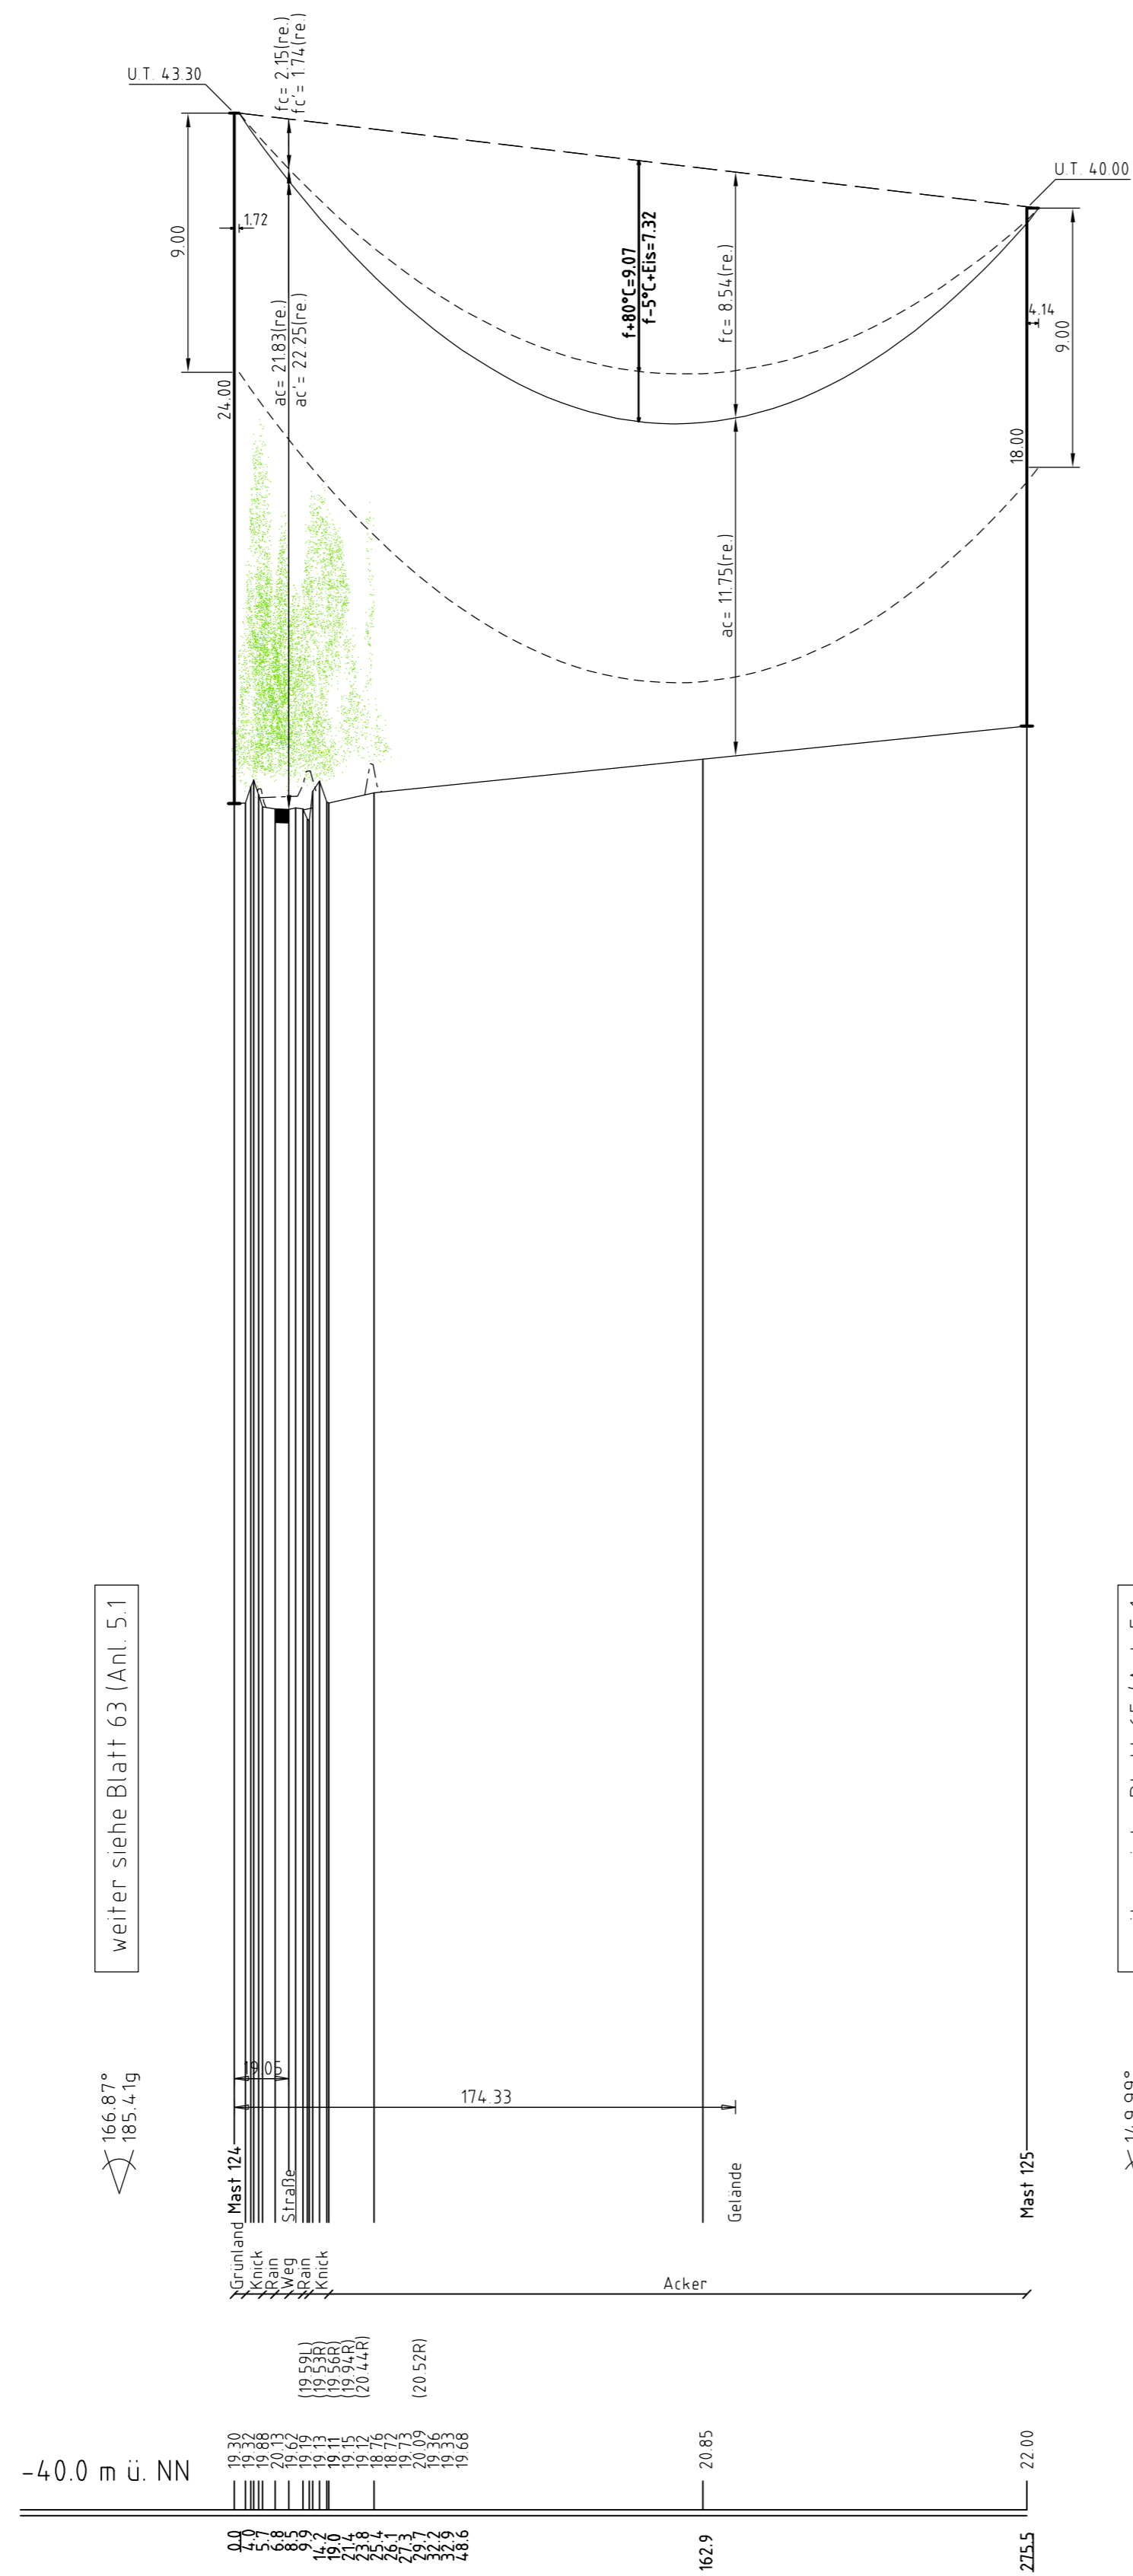

Mast Nr. 124

Mast Nr. 125

- Vegetation dichter als 350m am Leitersel
- Vegetation zwischen 350m und 500m zum Leitersel
- Vegetation innerhalb des Schutzbereiches

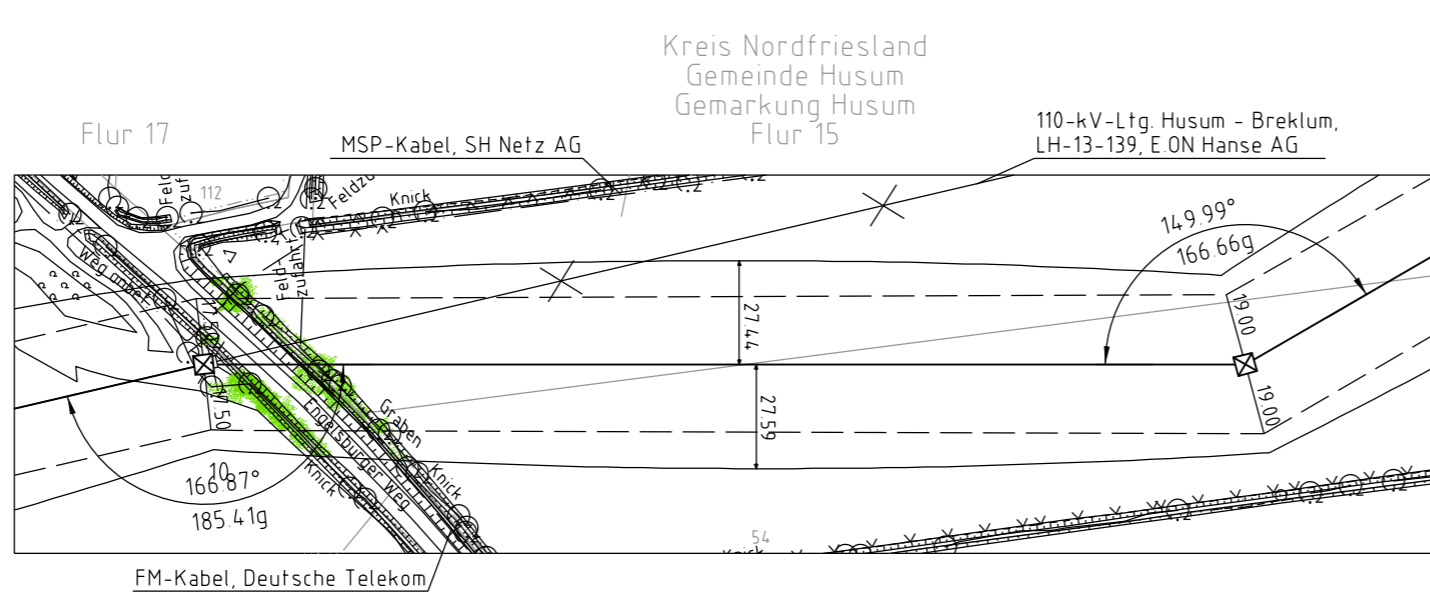

Anlage 5.1  
Blatt 64/78



380-kV-Ltg. Heide West-Husum Nord  
LH-13-320

Längenprofil  
Neuplanung

Mast Nr. 124 - Mast Nr. 125

Maßstab der Längen 1 : 2000  
der Höhen 1 : 200

DIN VDE-Bestimmung	: DIN VDE 0210 / DIN EN 50341-3-4, 01/2011 (Eiszone 2, Windzone 4)
Masttyp	: DA-4-EE-2012
Beseilung	: 2x3+4 565-AL1/72-ST1A, MZS=46,0N/mm <sup>2</sup> (380-kV)
Leitersel	: 2x3+2 565-AL1/72-ST1A, MZS=46,0N/mm <sup>2</sup> (110-kV)
Erdseil	: 2x1 OPGW DSBB 485MF 122-AL3/61-A20A, MZS=59,0N/mm <sup>2</sup>
Luftkabel/ sonstige Belegung	: DA-6,50m (3178N) (380-kV) DA-3,70m (1317N) (110-kV)
Kettenlänge	: DA-3,70m (1317N) (110-kV)
Seitliche Überhöhung	: 19,00 m rechts ----- oder links ----- aufgenommen

Planfeststellungsunterlage

Aufgestellt  
Bayreuth, 30.09.2014

TenneT TSO GmbH

iv iA Dr.

	imp GmbH im Weg 18 59823 Arnsberg-Deventrop	Maßstab 1 2000/200	Einheit Meter
--	---	-----------------------	------------------

Datum	Name
30.09.2014	Eckhoff
30.09.2014	Hofmann
DIN EN 50341-3-4, 01/2011	
Fachbereich TL	

Zust.	Änderung	Datum	Name	Urspr.