



ES/LWL mit Vogelschutzmarken

2.2

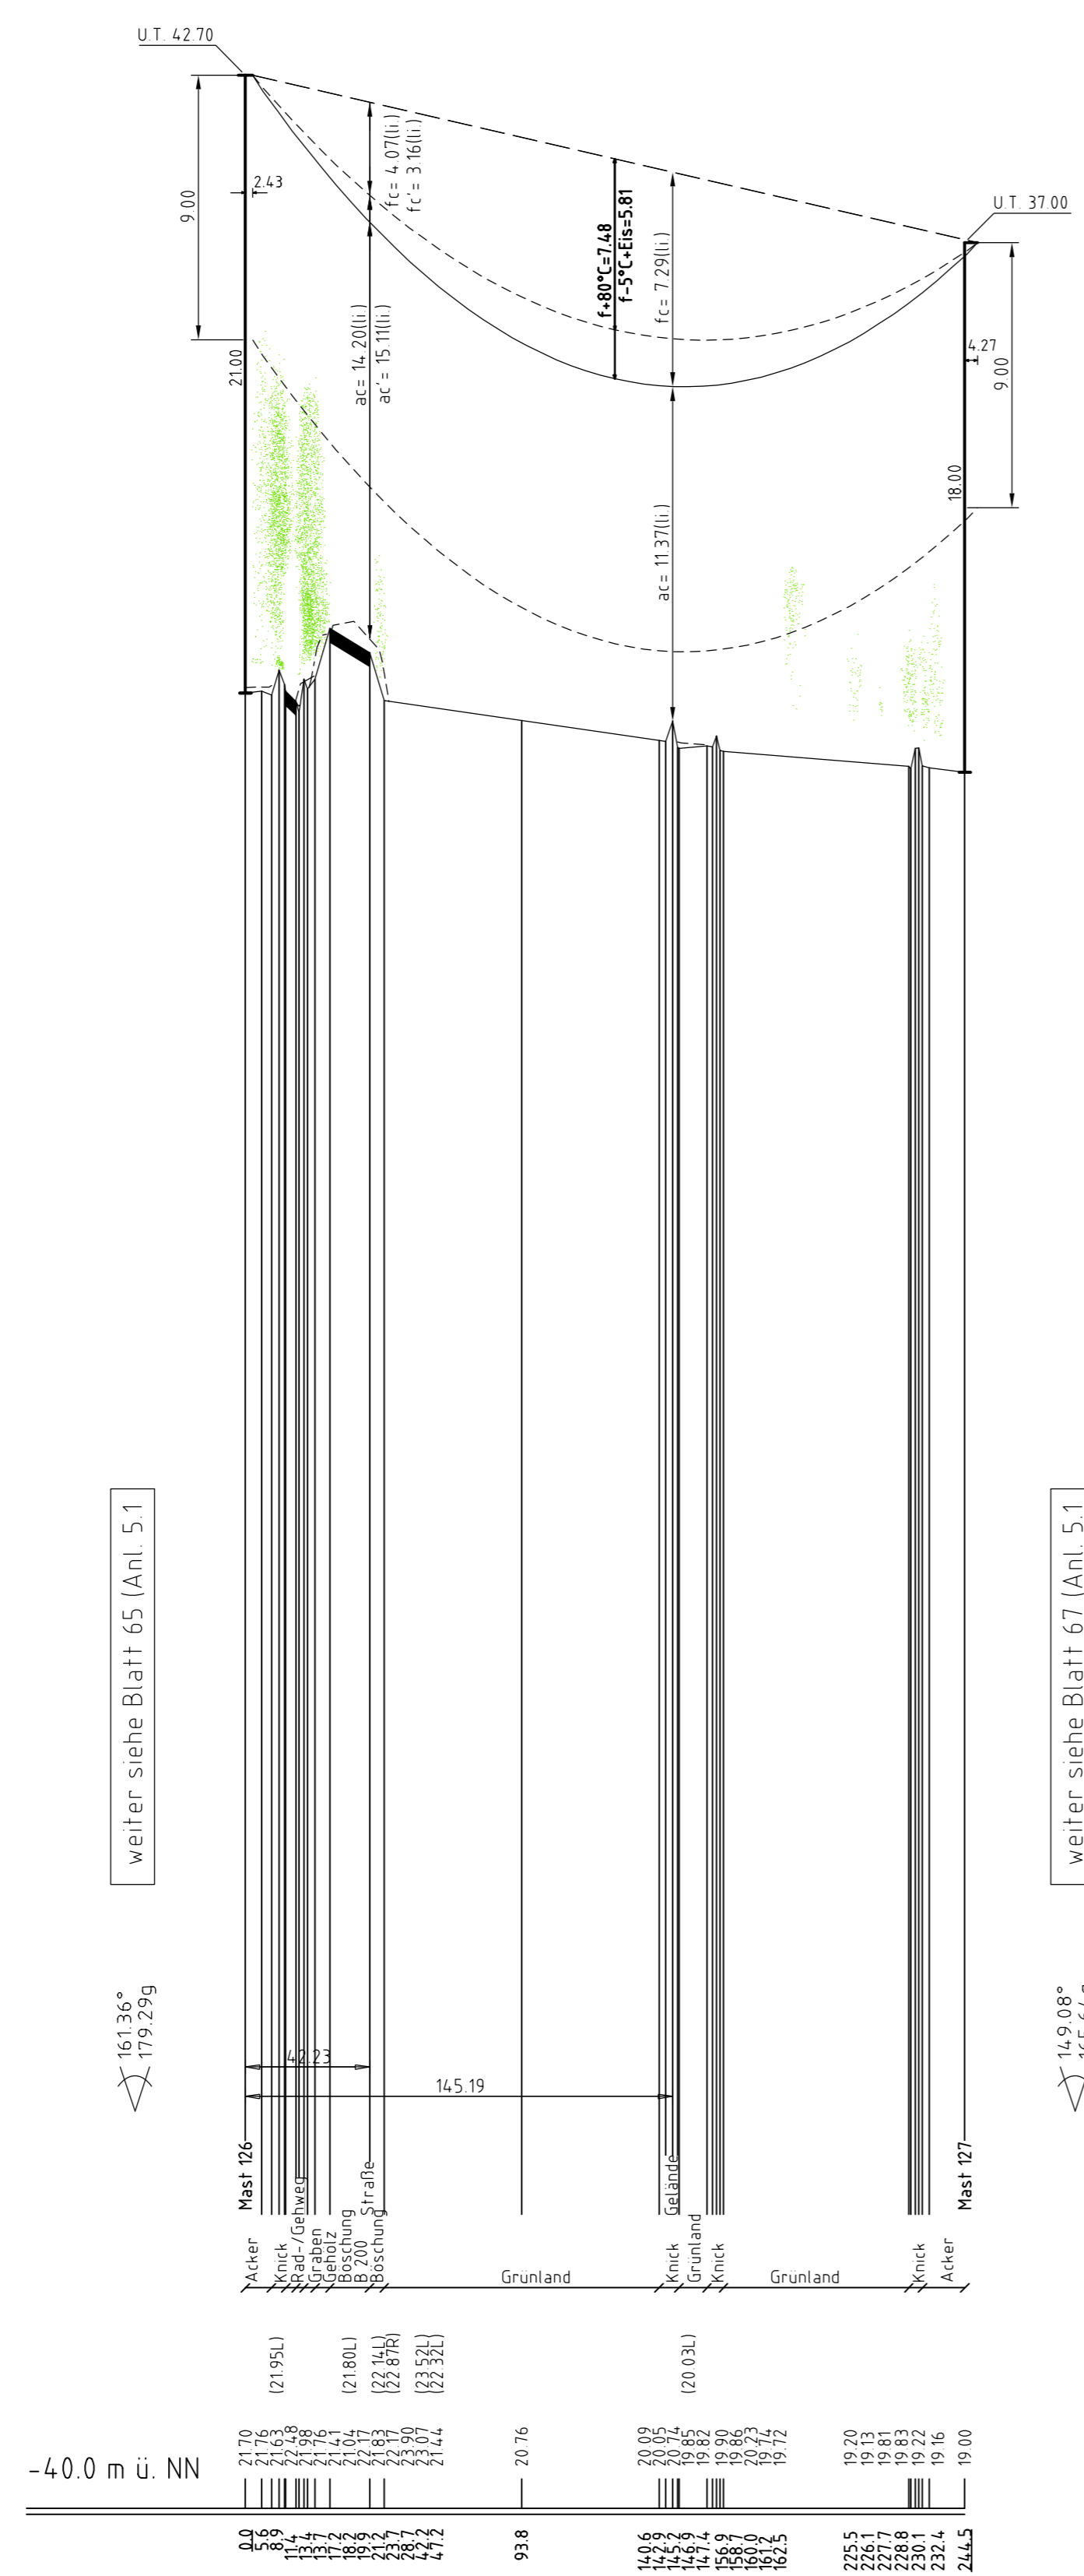

weiter siehe Blatt 65 (Anl. 5.1)


weiter siehe Blatt 67 (Anl. 5.1)

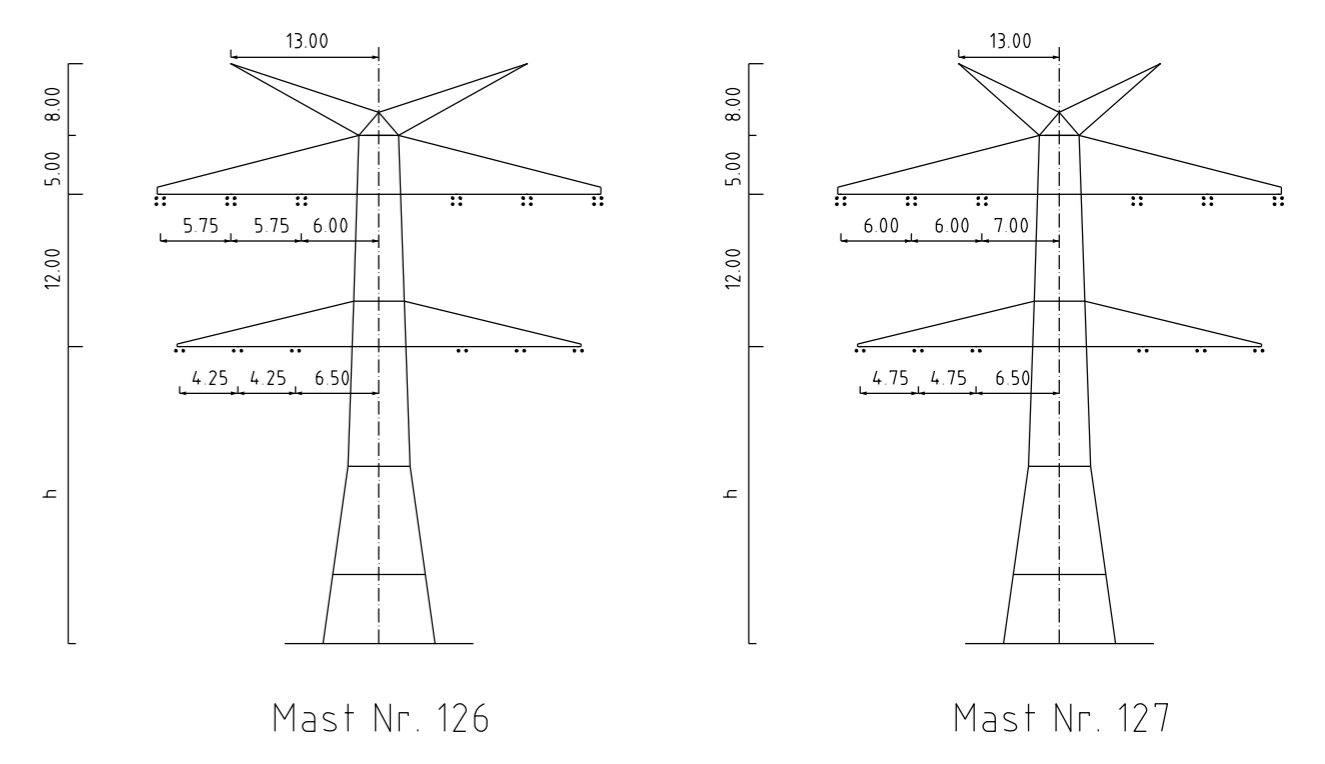

Mast Nr. 126

Mast Nr. 127

- Vegetation dichter als 350m am Leitersel
- Vegetation zwischen 350m und 500m zum Leitersel
- Vegetation innerhalb des Schutzbereiches

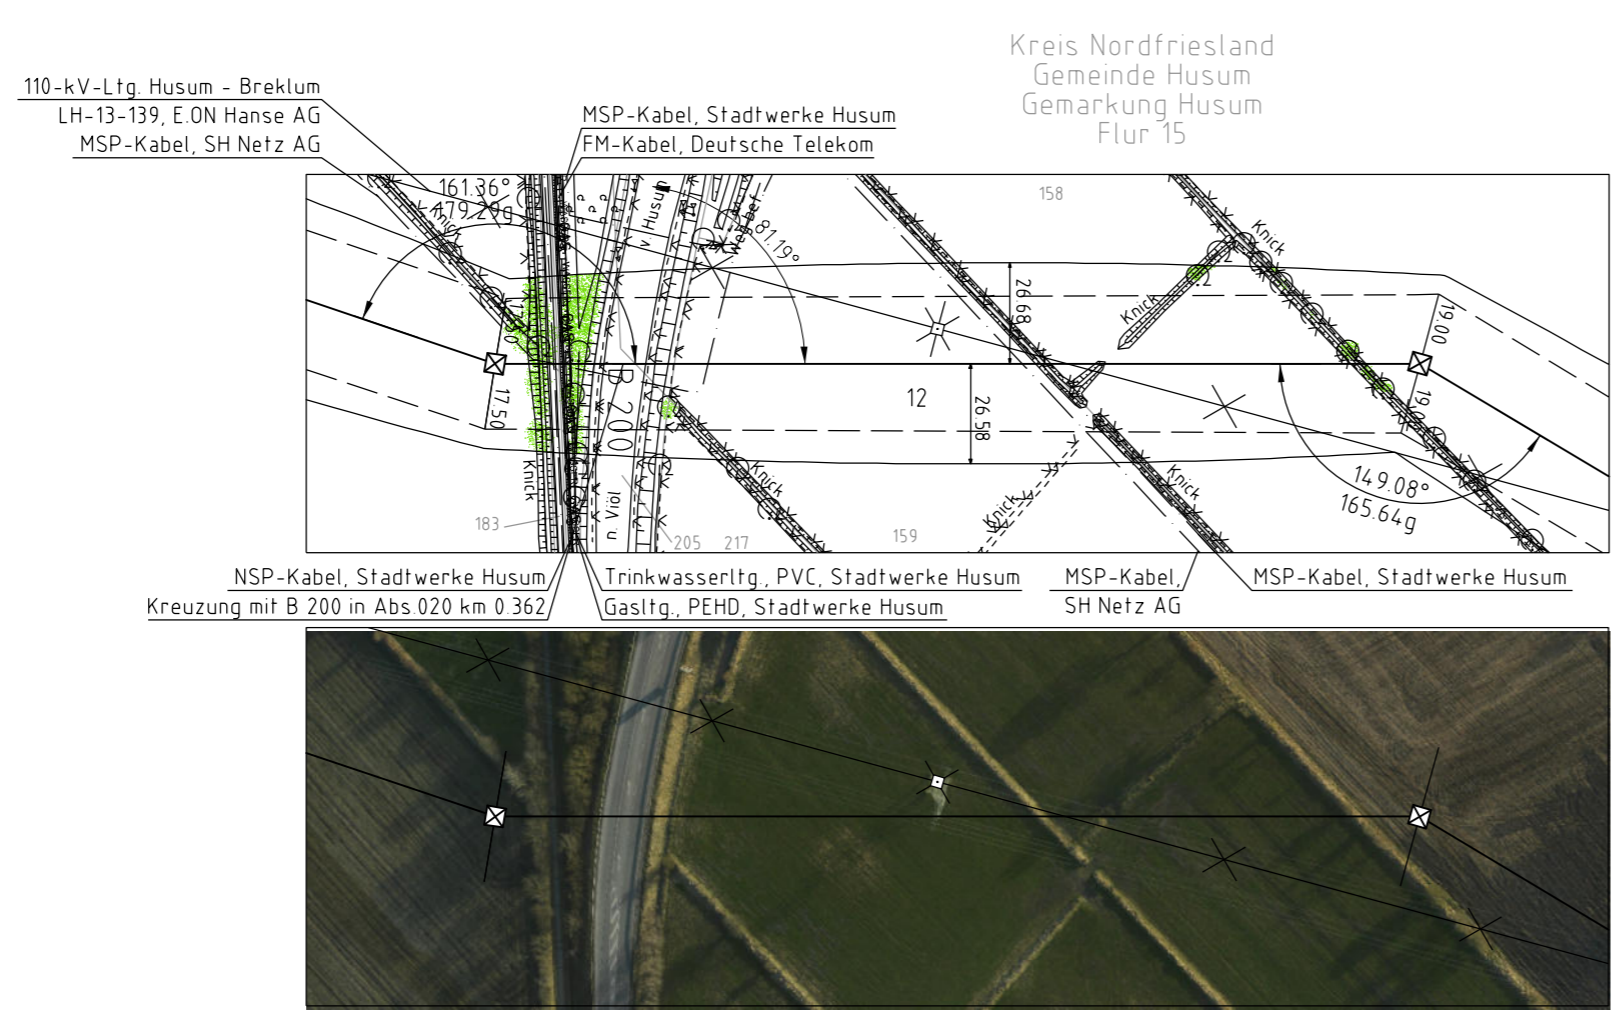

Anlage 5.1
Blatt 66/78



380-kV-Ltg. Heide West-Husum Nord
LH-13-320

Längenprofil
Neuplanung

Mast Nr. 126 - Mast Nr. 127

Maßstab der Längen 1 : 2000
der Höhen 1 : 200

DIN VDE-Bestimmung	: DIN VDE 0210 / DIN EN 50341-3-4, 01/2011 (Eiszone 2, Windzone 4)
Masttyp	: DA-4-EE-2012
Beseilung	: 2x4 565-AL1/72-ST1A, MZS=46,0N/mm ² (380-kV)
Leitersel	: 2x2 565-AL1/72-ST1A, MZS=46,0N/mm ² (110-kV)
Erdsel	: 2x1 OPGW D58B 485MF 122-AL3/61-A20A, MZS=59,0N/mm ²
Lufkkabel/sonstige Belegung	: DA-6,50m (3178N) (380-kV)
Kettlänge	: DA-3,70m (1171N) (110-kV)
Seitliche Überhöhung	: 19,00 m rechts oder links aufgenommen

Planfeststellungsunterlage

Aufgestellt
Bayreuth, 30.09.2014
TenneT TSO GmbH

Imp GmbH
im Weg 18
59823 Arnsberg-Deventrop

Zust	Änderung	Datum	Name	Urspr