





110-kV-Ltg. Reinsbüttel - Tönning  
LH-13-1434


Übersichtsplan

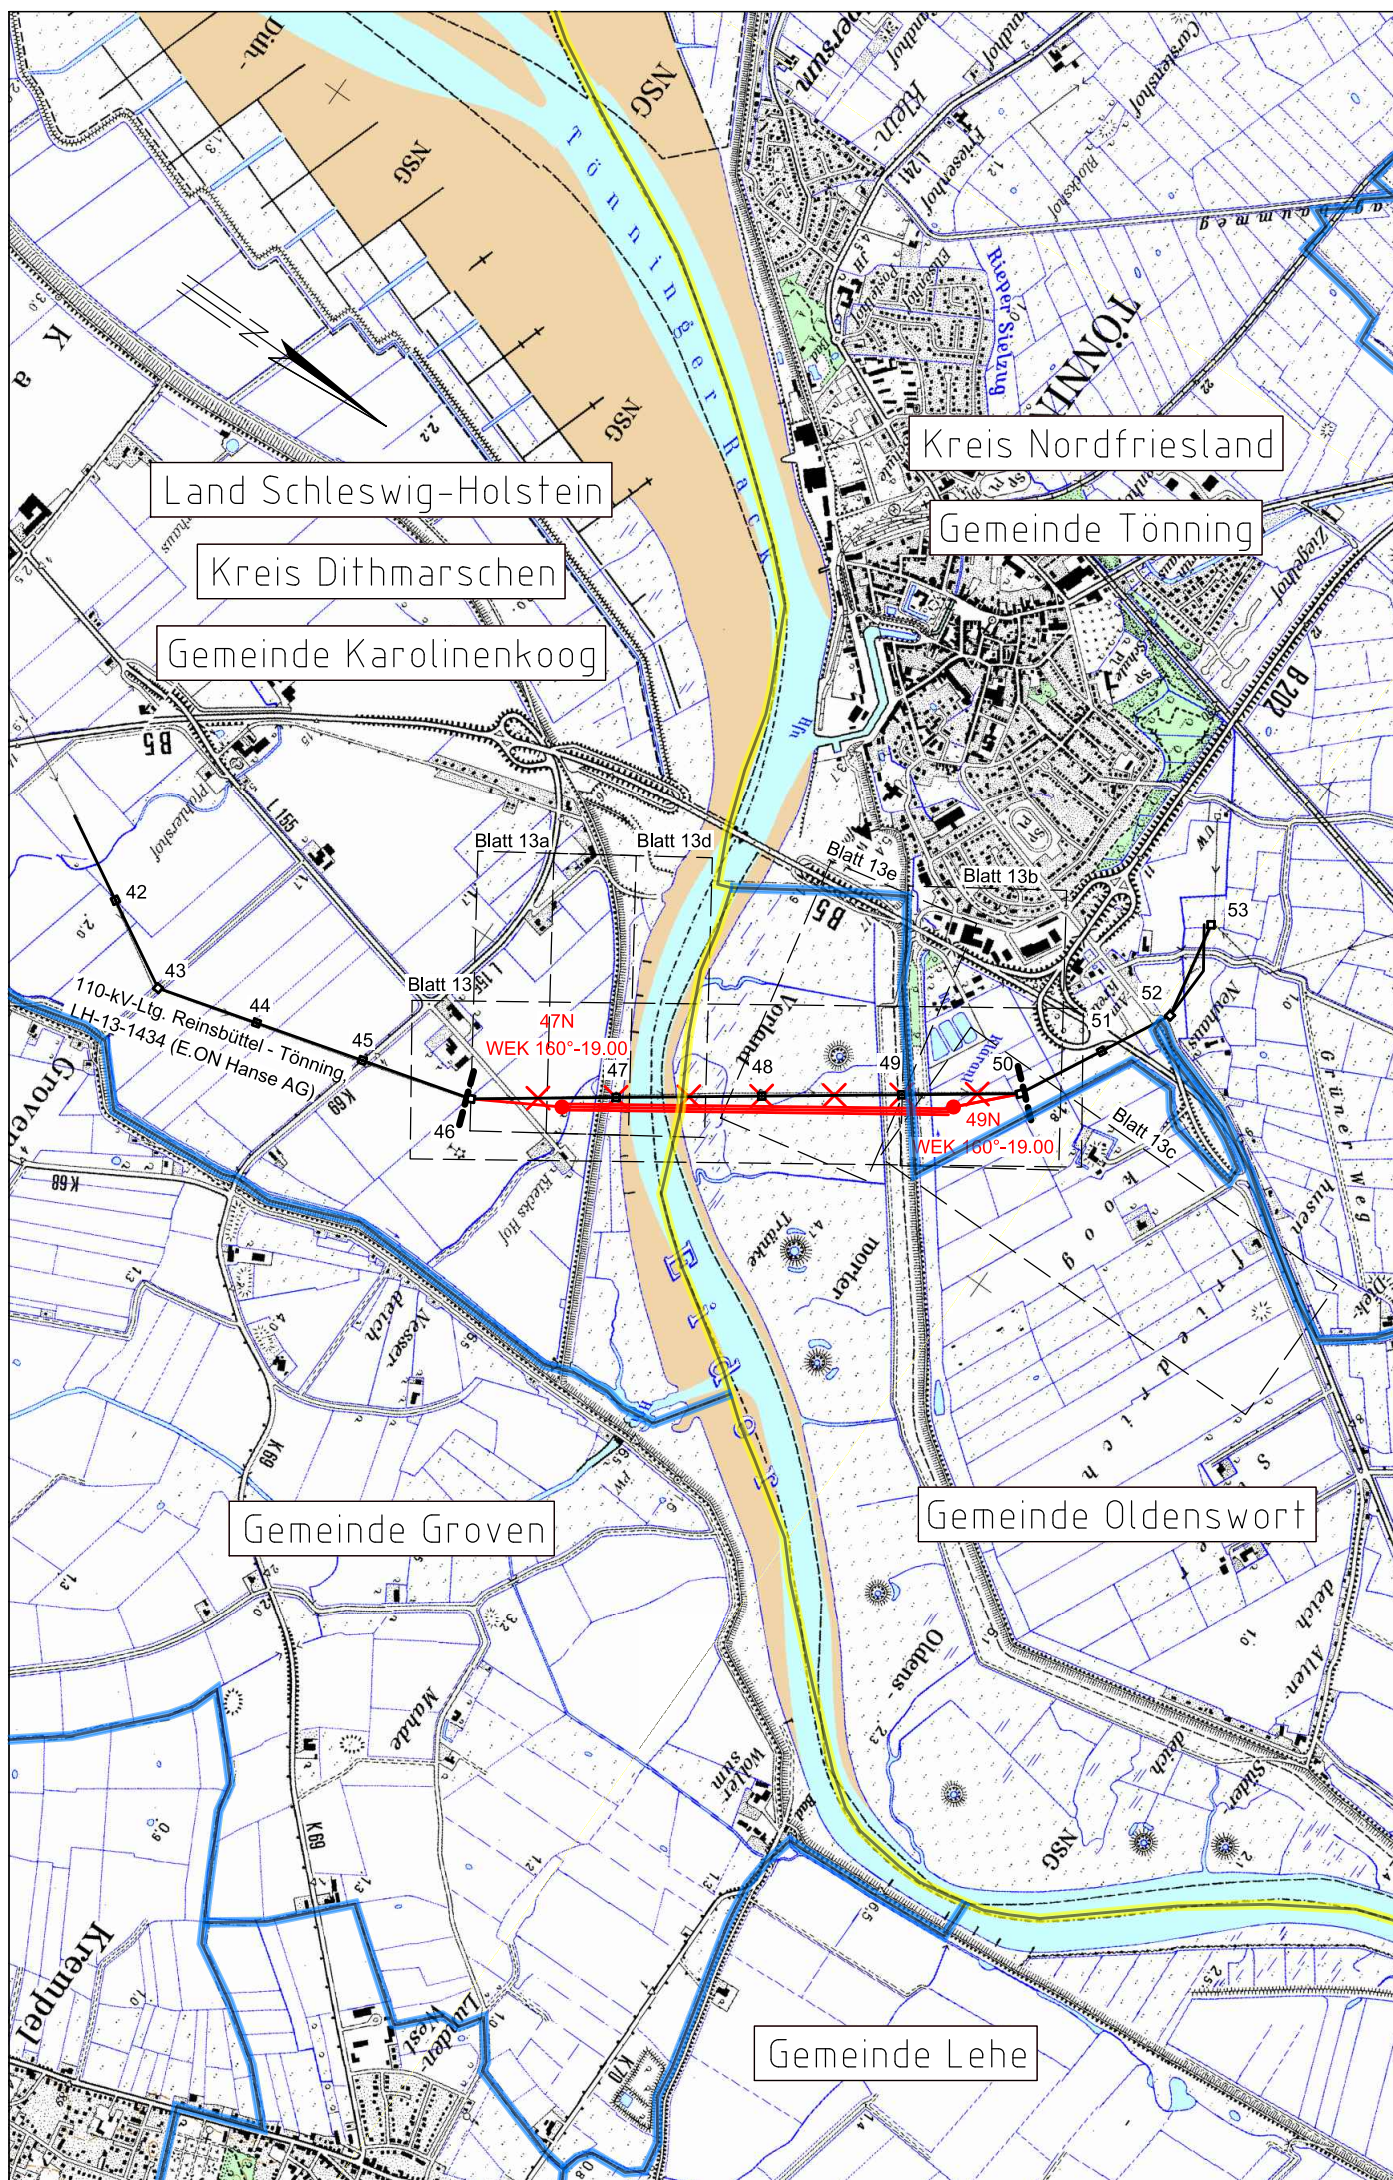

Legende:

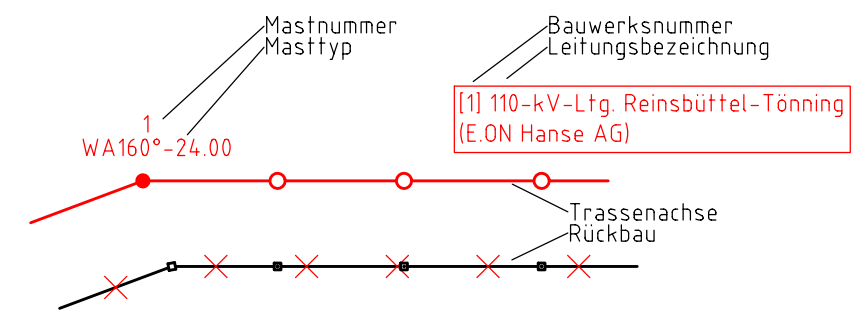

Grenzen:

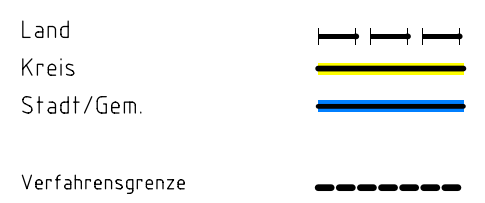

Zur Planfertigung verwendete TK 25: @ GeoBasis-DE / BKG (2010)

Stand: 05.08.2014

Planfeststellungsunterlage

Aufgestellt  
Bayreuth, 30.09.2014  
TenneT TSO GmbH

i. V. *[Signature]* Deitermann i. A. *[Signature]* Dr. Brühfner

imp GmbH im Neyl 18 59823 Arnsberg-Oeventrop	Maßstab	Einheit
	1 : 25000	Meter
	Datum	Name
	Bearb. 30.09.2014	Mattern
	Gepr. 30.09.2014	Wodtke
	Norm	
	Fachbereich TL	
Zust.	Änderung	Datum
		Name
		Urspr.: