
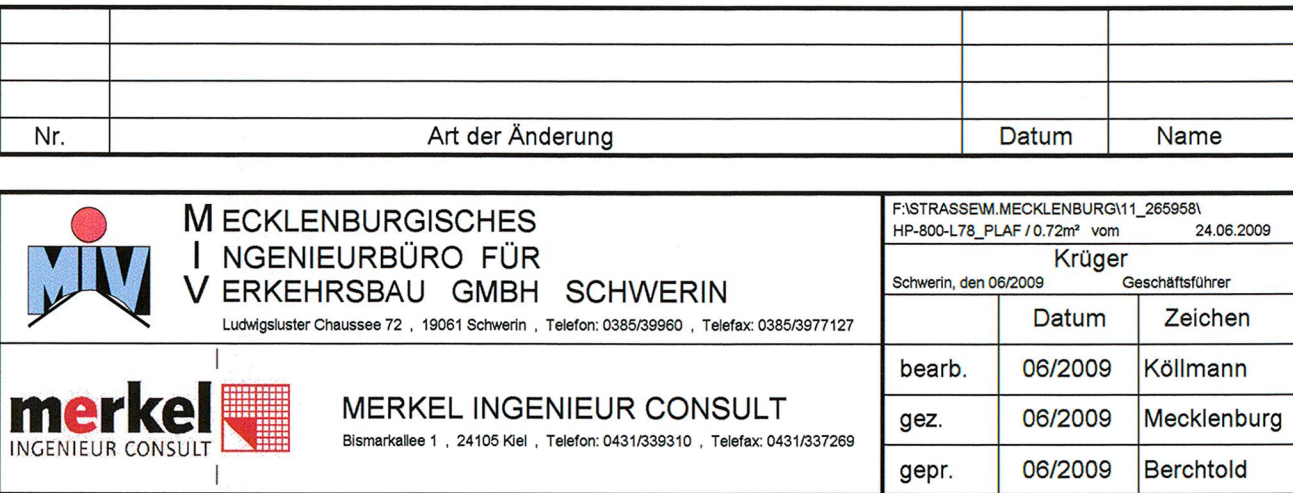


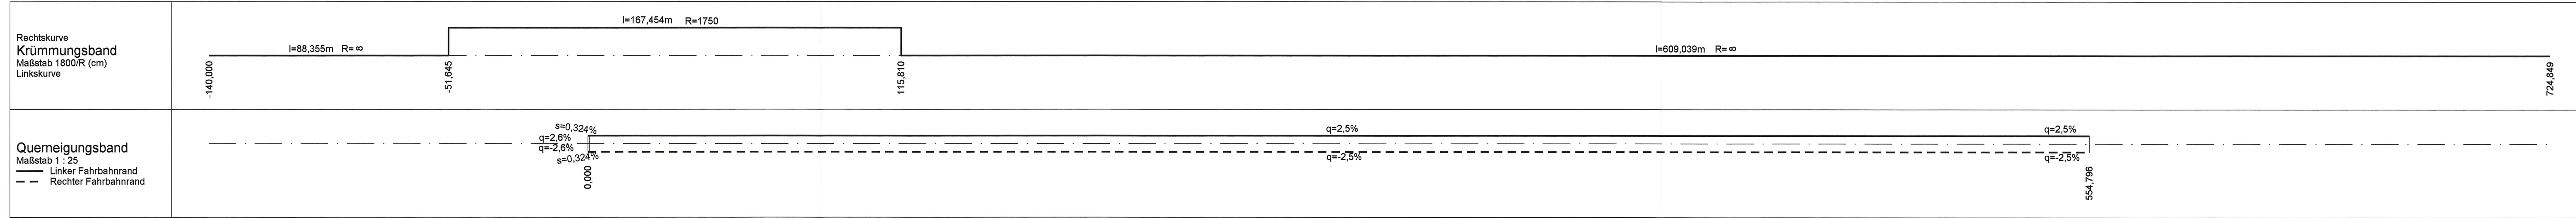

Niederlassung A20 Projektgruppe A20	Festgestellt mit Beschluss vom 27.04.2017
Lüth Libeck, den 29.06.2009	Az.: 405 - 653.32 - A20 - 01/11 Der festgestellte Plan ist Bestandteil des vorbeschriebenen Beschlusses. Für die Angelegenheit der Rechtsgründungen und deren Fundamenten wird auf den Planfeststellungsbeschluss verwiesen. Kiel, den 27.04.2017 Landesbetrieb Straßenbau und Verkehr Schleswig-Holstein Planfeststellungsbehörde