




380-kV-Leitung Husum Nord - Niebüll Ost / LH-13-321
Einkreuzung 110-kV-Leitung Husum - Breklum LH-13-139

Lage-/Bauwerksplan/ Grunderwerbsplan

Mast Nr. Portal 000A/B - Mast Nr. 002

Legende:

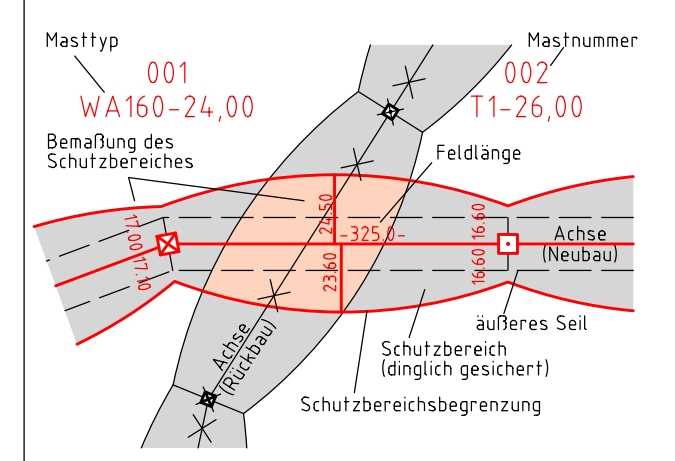

Grenzen:

- 1 Eigentümerschlüsselnr.
 - 5 Grundstücksordnungsnr. Neubau/Rückbau
 - 3 Bauwerksnummer
 - 86 Flurstücksnummer
 - ⊠ Abspannmast
 - ⊞ Tragmast
 - Verbandsgewässer
 - nachrichtliche Darstellung
- ==== Kreis
 - ==== Stadt/Gem.
 - ==== Gemarkung
 - ==== Flur
 - ==== Flurstück
 - ==== Verfahrens-grenze

Rechtserwerb:

- ▭ dauerhafte Flächeninanspruchnahme durch 380-kV-Ltg. "dingliche Sicherung"
- ▨ bauzeitliche Flächeninanspruchnahme durch Neubau 380-kV-Ltg.
- ▩ bestehende "dingliche Sicherung" durch 110-kV-Ltg. (entfällt)
- ▧ bauzeitliche Flächeninanspruchnahme durch Rückbau 110-kV-Ltg.
- ▦ bestehende "dingliche Sicherung" 110-kV-Ltg./dauerhafte Flächeninanspruchnahme durch Neubau
- ▤ bauzeitliche Flächeninanspruchnahme durch Provisorium 110-kV-Ltg.

Wasserhaltung:

- G 003 Grundwasserentnahmepunkt
- Ü 003 Übergabepunkt
- E 003 Einleitepunkt
- Rohrleitung, fliegend
- Wasserlauf, verrohrt, benutzt
- Wasserlauf, offen, benutzt

Planfeststellungsunterlage

Aufgestellt	15.01.2016			
Bayreuth, TenneT TSO GmbH				
i.v. Deitermann	i.A. Feuerstein			
Maßstab 1:2000 Einheit Meter				
imp GmbH im Neyl 18 59823 Arnsberg-Deventrop				
Datum	Name			
Bearb. 15.01.2016	Nathusius			
Gepr. 15.01.2016	Kiaß			
Norm	DIN EN 50341-3-4: 01/2011			
Fachbereich TL				
Zust.	Änderung	Datum	Name	Urspr.:

