




380-kV-Ltg. Husum Nord - Niebüll Ost
LH-13-321

Lage-/Bauwerksplan/
Grunderwerbsplan

Mast Nr. 009 - Mast Nr. 010

Legende:

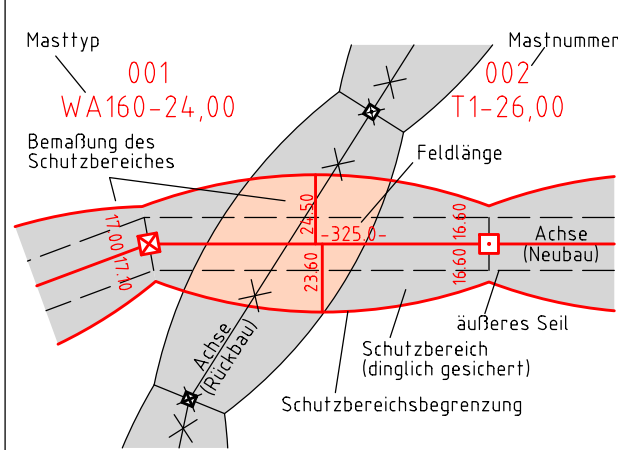

Grenzen:

- Kreis: _____
- Stadt/Gem.: _____
- Gemarkung: _____
- Flur: _____
- Flurstück: _____
- Verfahrensgrenze: _____

- 1 Eigentümerschlüsselnr.
- 5 Grundstücksordnungsnr. Neubau/Rückbau
- 19 Bauwerksnummer
- 3 Flurstücksnummer
- 86 Abspannmast
- Tragmast
- Verbandsgewässer
- nachrichtliche Darstellung

Rechtserwerb:

- dauerhafte Flächeninanspruchnahme durch 380-kV-Ltg. "dingliche Sicherung"
- bauzeitliche Flächeninanspruchnahme durch Neubau 380-kV-Ltg.
- bestehende "dingliche Sicherung" durch 110-kV-Ltg. (entfällt)
- bauzeitliche Flächeninanspruchnahme durch Rückbau 110-kV-Ltg.
- bestehende "dingliche Sicherung" 110-kV-Ltg./dauerhafte Flächeninanspruchnahme durch Neubau
- bauzeitliche Flächeninanspruchnahme durch Provisorium 110-kV-Ltg.

Wasserhaltung:

- G 003 Grundwasserentnahmepunkt
- Ü 003 Übergabepunkt
- E 003 Einleitepunkt
- Rohrleitung, fliegend
- Wasserlauf, verrohrt, benutzt
- Wasserlauf, offen, benutzt

Planfeststellungsunterlage

Aufgestellt	15.01.2016			
Bayreuth, TenneT TSO GmbH				
i.V. Deitermann	i.A. Feuerstein			
Maßstab 1 : 2000 Einheit Meter				
imp GmbH im Neyl 18 59823 Arnsberg-Deventrop				
Datum	Name			
Bearb. 15.01.2016	Nathusius			
Gepr. 15.01.2016	Kiaß			
Norm	DIN EN 50341-3-4: 01/2011			
Fachbereich TL				
Zust.	Änderung	Datum	Name	Urspr.:

