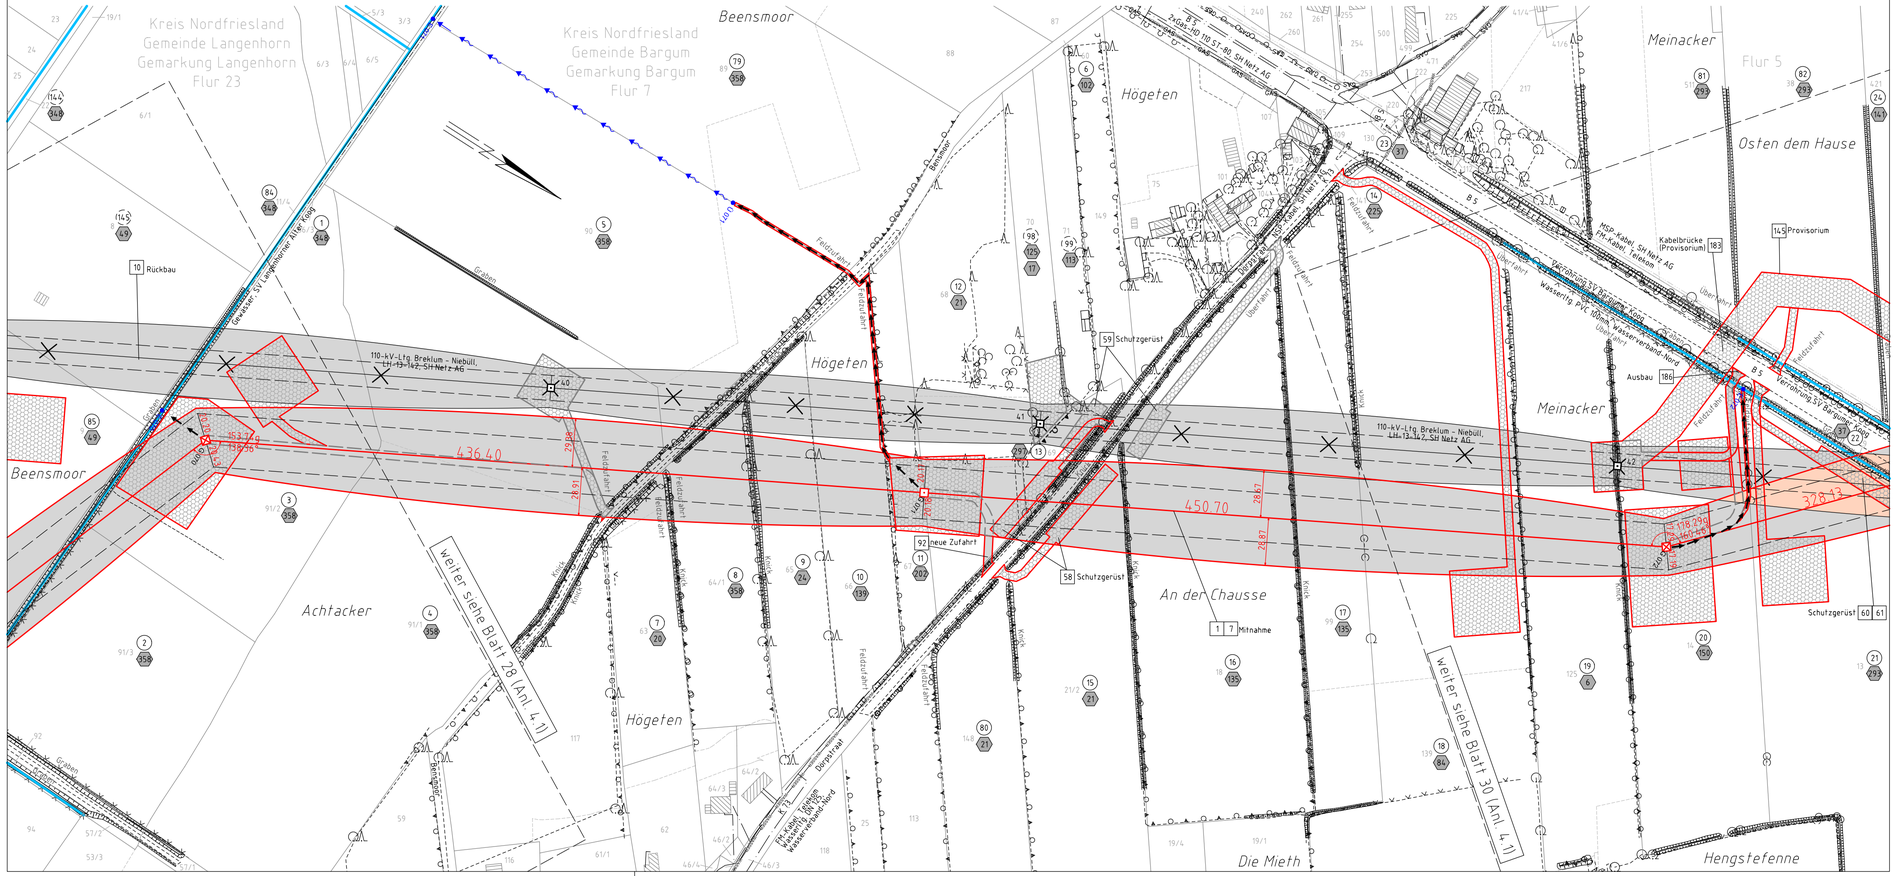


# 380-kV-Ltg. Husum Nord – Niebüll Ost

LH-13-321

## Lage-/Bauwerksplan/ Grunderwerbsplan

Mast Nr. 070 – Mast Nr. 072

### Legende:




- 1 Eigentümerschlüsselnr.
- 5 (10) Grundstücksordnungsnr. Neubau/Rückbau
- 3 Bauwerksnummer
- 86 Flurstücksnummer
- Abspannmast
- Tragmast
- Verbandsgewässer
- nachrichtliche Darstellung

### Grenzen:

- Kreis
- Stadt/Gem.
- Gemarkung
- Flur
- Flurstück
- Verfahrensgrenze

### Wasserhaltung:

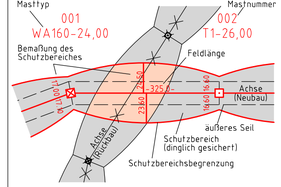- G 003 Grundwasserentnahmepunkt
- Ü 003 Übergabepunkt
- E 003 Einleitepunkt
- Rohrleitung, fliegend
- Wasserlauf, verrohrt, benutzt
- Wasserlauf, offen, benutzt

### Rechtserwerb:

- dauerhafte Flächeninanspruchnahme durch 380-kV-Ltg. "dingliche Sicherung"
- bauzeitliche Flächeninanspruchnahme durch Neubau 380-kV-Ltg.
- bestehende "dingliche Sicherung" durch 110-kV-Ltg. (entfällt)
- bauzeitliche Flächeninanspruchnahme durch Rückbau 110-kV-Ltg.
- bestehende "dingliche Sicherung" 110-kV-Ltg./dauerhafte Flächeninanspruchnahme durch Neubau
- bauzeitliche Flächeninanspruchnahme durch Provisorium 110-kV-Ltg.

### Planfeststellungsunterlage

Aufgestellt
Bayreuth, 15.01.2016
TenneT TSO GmbH
i.V. Deitermann
i.A. Feuerstein

Maßstab 1 : 2000 Einheit Meter

imp GmbH
im Neyl 18
59823 Arnsberg-Oeventrop

| | Datum | Name |
|---|---|---|
| Bearb. | 15.01.2016 | Nathusius |
| Gepr. | 15.01.2016 | Klaß |
| Norm | DIN EN 50341-3-4: 01/2011 | |
| Fachbereich TL | | |

| Zust. | Änderung | Datum | Name | Urspr. |
|---|---|---|---|---|

Kartengrundlage © GeoBasis-DE/LVermGeo SH (www.LVermGeoSH.schleswig-holstein.de)