




380-kV-Ltg. Husum Nord - Niebüll Ost

LH-13-321

Lage-/Bauwerksplan/
Grunderwerbsplan

Mast Nr. 078

Legende:

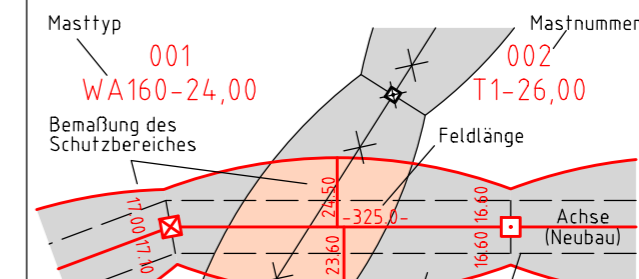

Grenzen:

- ⬢ Kreis
- ⬢ Stadt/Gem.
- ⬢ Gemarkung
- ⬢ Flur
- ⬢ Flurstück
- ⬢ Verfahrens-grenze

Rechtserwerb:

- dauerhafte Flächeninanspruchnahme durch 380-kV-Ltg. "dingliche Sicherung"
- bauzeitliche Flächeninanspruchnahme durch Neubau 380-kV-Ltg.
- bestehende "dingliche Sicherung" durch 110-kV-Ltg. (entfällt)
- bauzeitliche Flächeninanspruchnahme durch Rückbau 110-kV-Ltg.
- bestehende "dingliche Sicherung" 110-kV-Ltg./dauerhafte Flächeninanspruchnahme durch Neubau
- bauzeitliche Flächeninanspruchnahme durch Provisorium 110-kV-Ltg.

Wasserhaltung:

- G 003 Grundwasserentnahmepunkt
- Ü 003 Übergabepunkt
- E 003 Einleitepunkt
- Rohrleitung, fliegend
- Wasserlauf, verrohrt, benutzt
- Wasserlauf, offen, benutzt

Planfeststellungsunterlage

Aufgestellt	15.01.2016			
Bayreuth,				
TenneT TSO GmbH				
i.V. Deitermann	i.A. Feuerstein			
Maßstab 1:2000 Einheit Meter				
imp GmbH im Neyl 18 59823 Arnsberg-Odentrop				
Bearb.	15.01.2016	Nathusius		
Gepr.	15.01.2016	Klaß		
Norm	DIN EN 50341-3-4: 01/2011			
Fachbereich TL				
Zust.	Änderung	Datum	Name	Urspr.:

