


GSM-R Mast Fehmarn West und Telekommunikationscontainer


Zeichenerklärung

- 5 Bilanzierungsfläche mit Flächen-ID
- X Eingriffszone des Vorhabens
- O baubedingte Beeinträchtigung
- Wirkzone

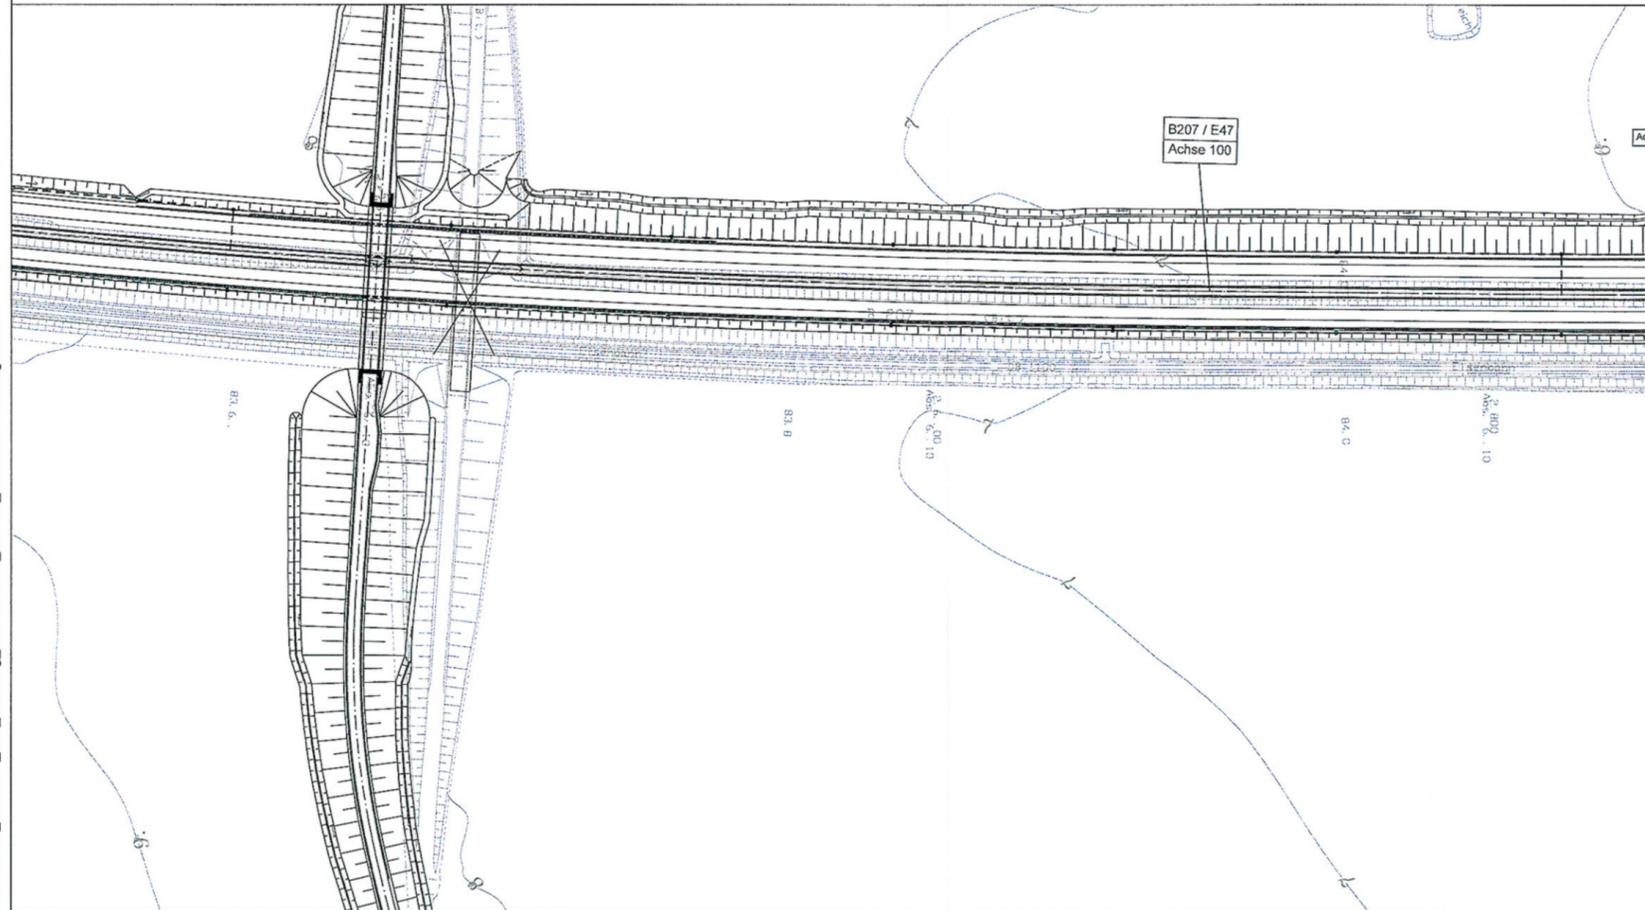


Entgleisungsdetektion und Heißläufererkennung

Nachrichtlich **DECKBLATT**

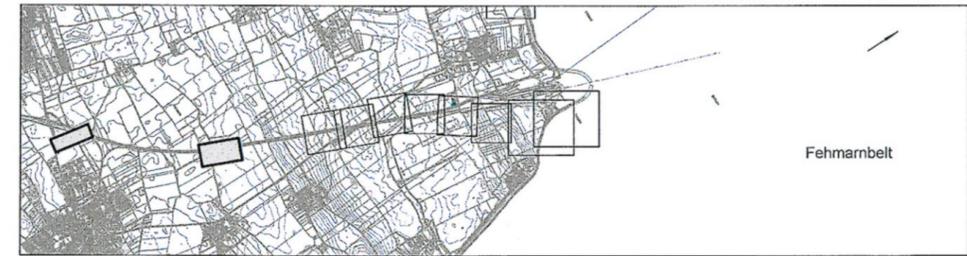

Index	Datum	Bearb./Gez.	Gepr.	Freig.	Art der Änderung
1	05.04.2016	KS	PST	CGO	neue Bilanzierung

Fehmarnbelt Fixed Link Feste Fehmarnbeltquerung

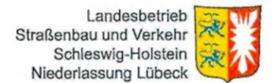

gez. Claus Dynesen, 03.06.2016    gez. Torsten Conradt, 03.06.2016

Datum	Bearb./Gez.	Gepr.	Freig.	TGP	Träger Gondesen Partner Landschafts- architekten BDLA
01.10.2013	AP/KS	gez. C. Gondesen	SKO/BHI		
Projekt Nr.	Maßstab	Format	Rev. Datum		
1227	1:2.000	97,5 x 58,4			

Flächennachweis Festland		Bau-km (Bahn)	ca. 3+560.000 & 5+836.000
Eingriff	Fehmarn	Bau-km (Straße)	-
		Plan-Nr.	1
		Index	1

Kartengrundlage	
Koordinatensystem: ETRS89 UTM32N	Deutschland (Katasterdaten © GeoBasis-DE/LVermGeo SH)

T:\02\_PROJEKTE\1227\_Fehmarn\_Belt\_Querung\_UVS\CAD\10\_LBP\12\_2\Maßnahmen.dwg Bahn