

103
WA140°27.0

104
WE/WAdiff140°24.0 Portal Portal

999B 999A
Portal Portal




380-kV-Ltg. Husum Nord - Niebüll Ost


LH-13-321

Lage-/Bauwerksplan/
Grunderwerbsplan

Mast Nr. 103 - Mast Nr. Portal 999A/B

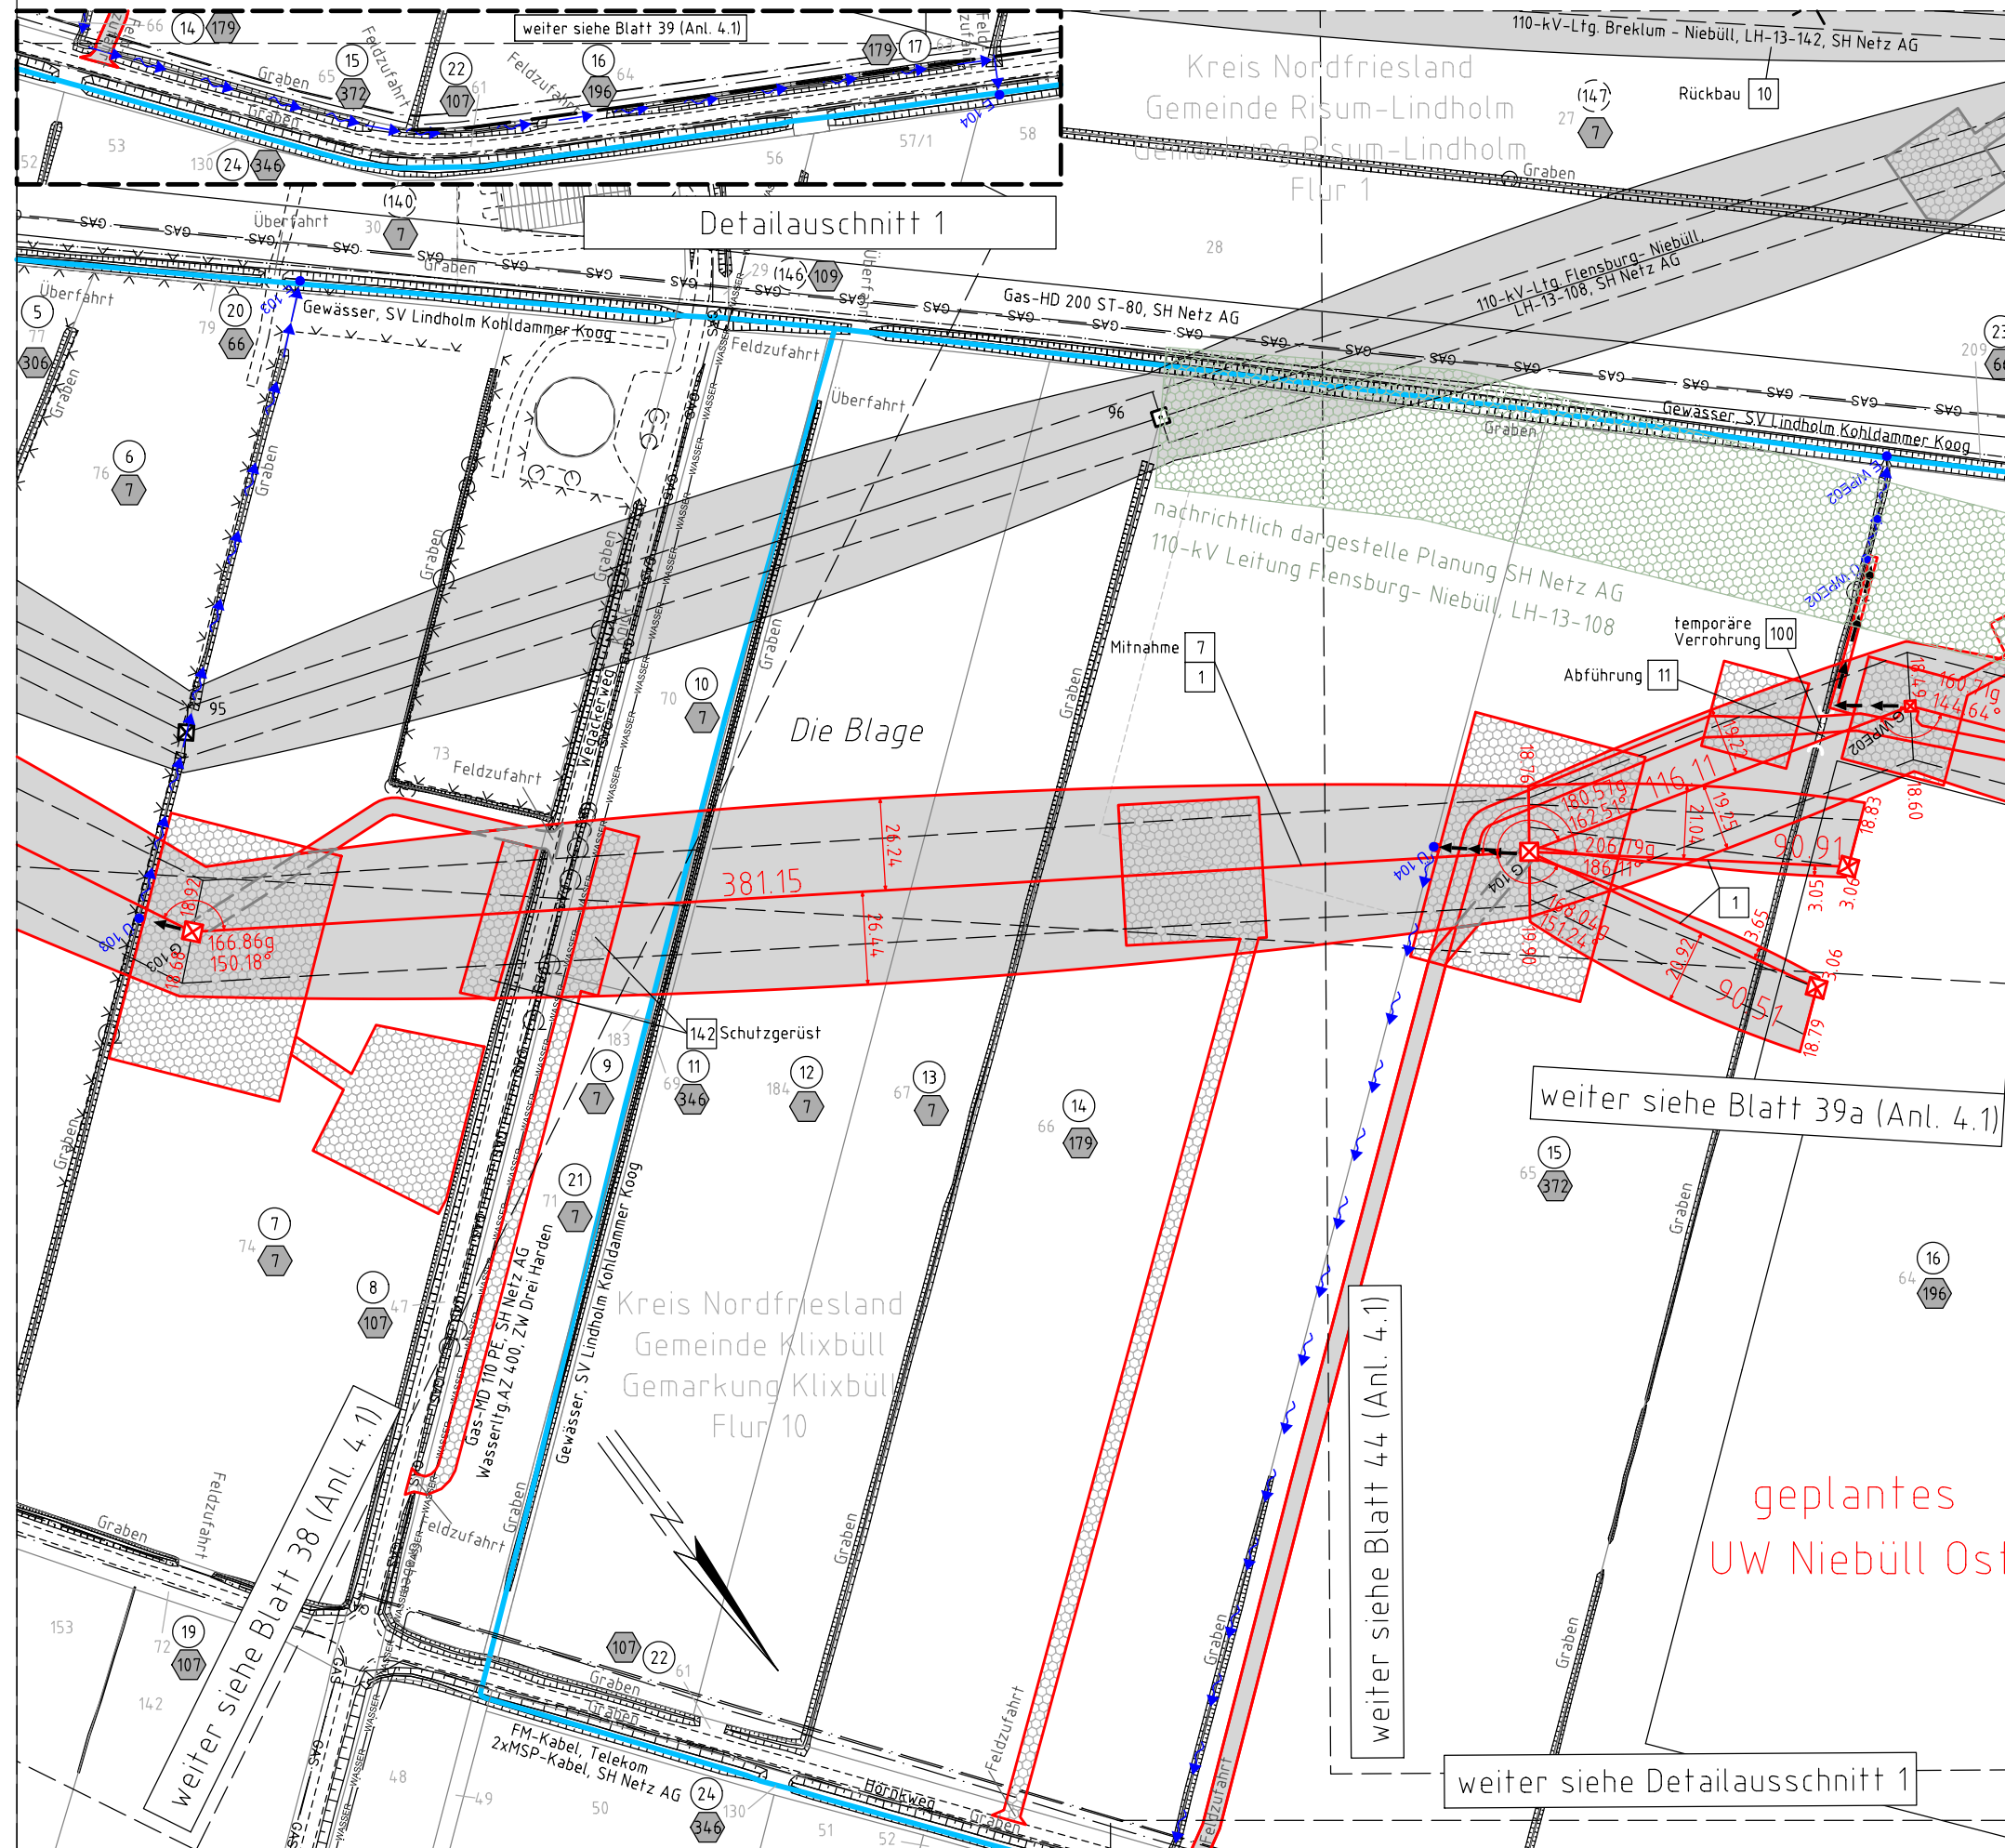

Legende:

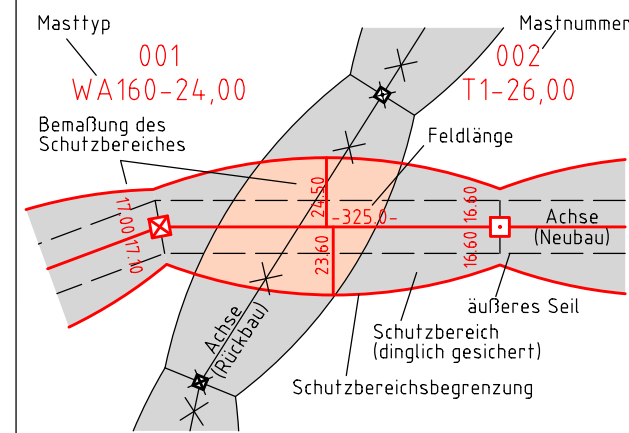

Grenzen:

- Kreis: [Symbol]
- Stadt/Gem.: [Symbol]
- Gemarkung: [Symbol]
- Flur: [Symbol]
- Flurstück: [Symbol]
- Verfahrensgrenze: [Symbol]

- [Symbol] Eigentümerschlüsselnr.
- [Symbol] Grundstücksordnungsnr. Neubau/Rückbau
- [Symbol] Bauwerksnummer
- 86 Flurstücksnummer
- [Symbol] Abspannmast
- [Symbol] Tragmast
- [Symbol] Verbandsgewässer
- [Symbol] nachrichtliche Darstellung

Rechtserwerb:

- [Symbol] dauerhafte Flächeninanspruchnahme durch 380-kV-Ltg. "dingliche Sicherung"
- [Symbol] bauzeitliche Flächeninanspruchnahme durch Neubau 380-kV-Ltg.
- [Symbol] bestehende "dingliche Sicherung" durch 110-kV-Ltg. (entfällt)
- [Symbol] bauzeitliche Flächeninanspruchnahme durch Rückbau 110-kV-Ltg.
- [Symbol] bestehende "dingliche Sicherung" 110-kV-Ltg./dauerhafte Flächeninanspruchnahme durch Neubau
- [Symbol] bauzeitliche Flächeninanspruchnahme durch Provisorium 110-kV-Ltg.

Wasserhaltung:

- [Symbol] G 003 Grundwasserentnahmepunkt
- [Symbol] Ü 003 Übergabepunkt
- [Symbol] E 003 Einleitepunkt
- [Symbol] Rohrleitung, fliegend
- [Symbol] Wasserlauf, verrohrt, benutzt
- [Symbol] Wasserlauf, offen, benutzt

Planfeststellungsunterlage

Aufgestellt	15.01.2016			
Bayreuth, TenneT TSO GmbH				
i.V. Deitermann	i.A. Feuerstein			
Maßstab 1:2000 Einheit Meter				
imp GmbH im Neyl 18 59823 Arnsberg-Deventrop				
Datum	Name			
Bearb. 15.01.2016	Nathusius			
Gepr. 15.01.2016	Klaß			
Norm	DIN EN 50341-3-4: 01/2011			
Fachbereich TL				
Zust.	Änderung	Datum	Name	Urspr.: