




380-kV-Ltg. Husum Nord - Niebüll Ost / LH-13-321  
110-kV-Ausschleifung Breklum - Niebüll / LH-13-142  
Lage-/Bauwerksplan/  
Grunderwerbsplan

Mast Nr. 104 (LH-13-321) - Mast Nr. Portal 110A/B

Legende:

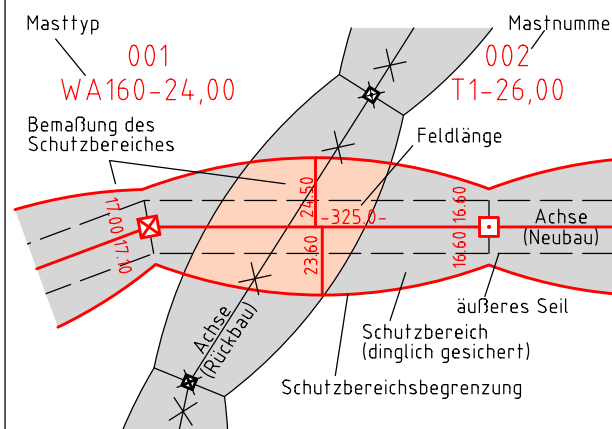

- Grenzen:**
- 1 Eigentümerschlüsselnr.
  - 5 (19) Grundstücksordnungsnr. Neubau/Rückbau
  - 3 Bauwerksnummer
  - 86 Flurstücksnummer
  - Abspannmast
  - Tragmast
  - Verbandsgewässer
  - nachrichtliche Darstellung
- Grenzen:**
- Kreis
  - Stadt/Gem.
  - Gemarkung
  - Flur
  - Flurstück
  - Verfahrens-grenze

Rechtserwerb:

- dauerhafte Flächeninanspruchnahme durch 380-kV-Ltg. "dingliche Sicherung"
- bauzzeitliche Flächeninanspruchnahme durch Neubau 380-kV-Ltg.
- bestehende "dingliche Sicherung" durch 110-kV-Ltg. (entfällt)
- bauzzeitliche Flächeninanspruchnahme durch Rückbau 110-kV-Ltg.
- bestehende "dingliche Sicherung" 110-kV-Ltg./dauerhafte Flächeninanspruchnahme durch Neubau
- bauzzeitliche Flächeninanspruchnahme durch Provisorium 110-kV-Ltg.

Wasserhaltung:

- G 003 Grundwasserentnahmepunkt
- Ü 003 Übergabepunkt
- E 003 Einleitepunkt
- Rohrleitung, fliegend
- Wasserlauf, verrohrt, benutzt
- Wasserlauf, offen, benutzt

Planfeststellungsunterlage

Aufgestellt	15.01.2016			
Bayreuth,				
Tennet TSO GmbH				
i.V. Deitermann	i.A. Feuerstein			
Maßstab 1: 2000 Einheit Meter				
imp GmbH im Neyl 18 59823 Arnsberg-Oeventrop				
Datum	Name			
Bearb. 15.01.2016	Nathusius			
Gepr. 15.01.2016	Klaß			
Norm	DIN EN 50341-3-4: 01/2011			
Fachbereich TL				
Zust.	Änderung	Datum	Name	Urspr.:

