


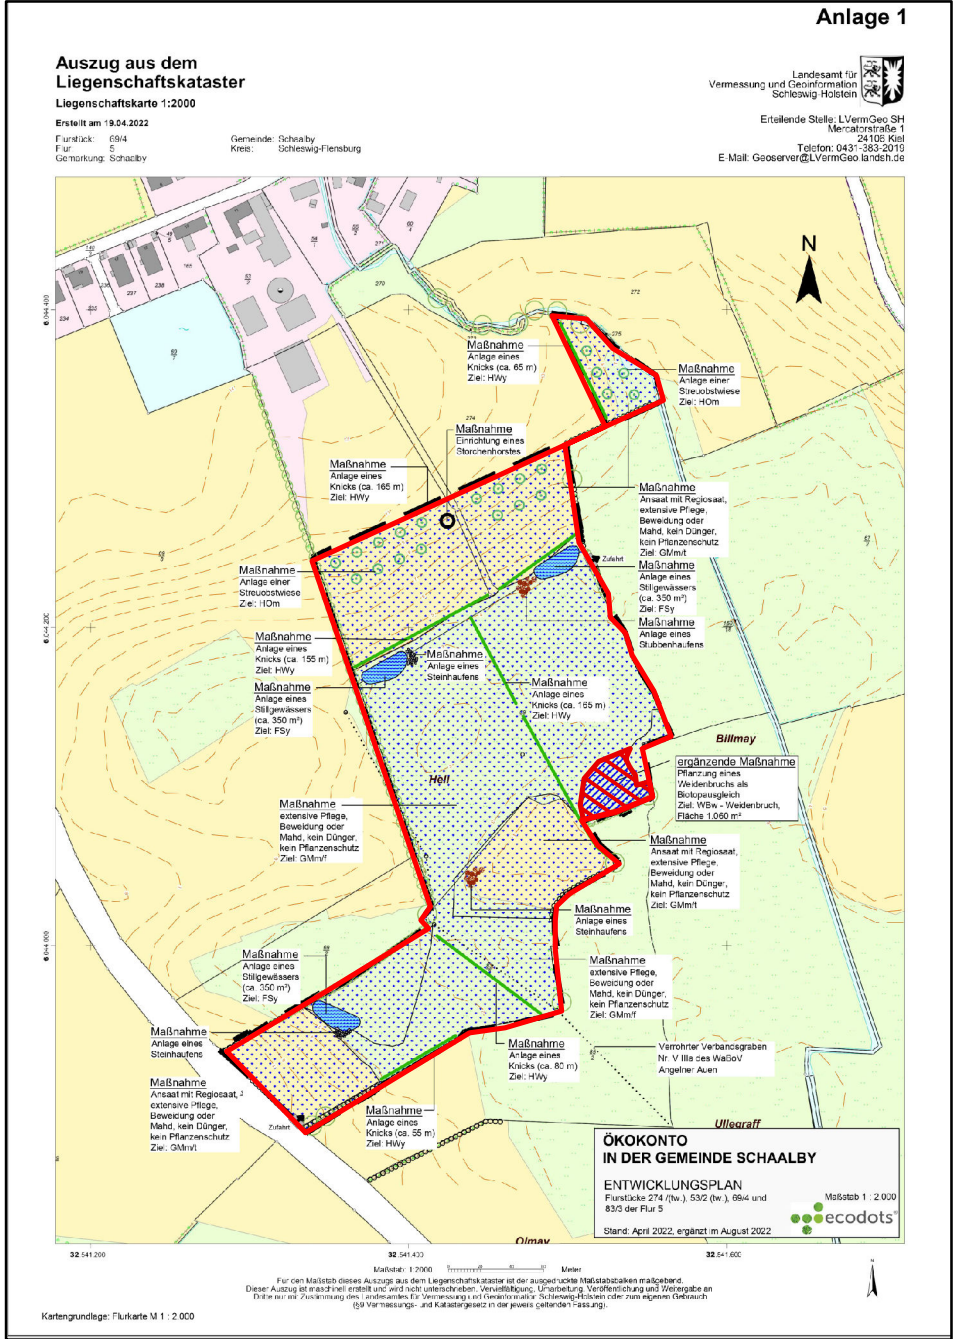


Ökokonto "Schaalby"

- Ökokonto
- Gemeindegrenzen
- Für das Vorhaben beanspruchte Fläche (fiktive Darstellung)

Kreis: Schleswig-Flensburg
Gemarkung: Schaalby

Flur: 5
Flurstück: 69/4

Für das Vorhaben
herzustellender Weidenbruch: 1.060 m²

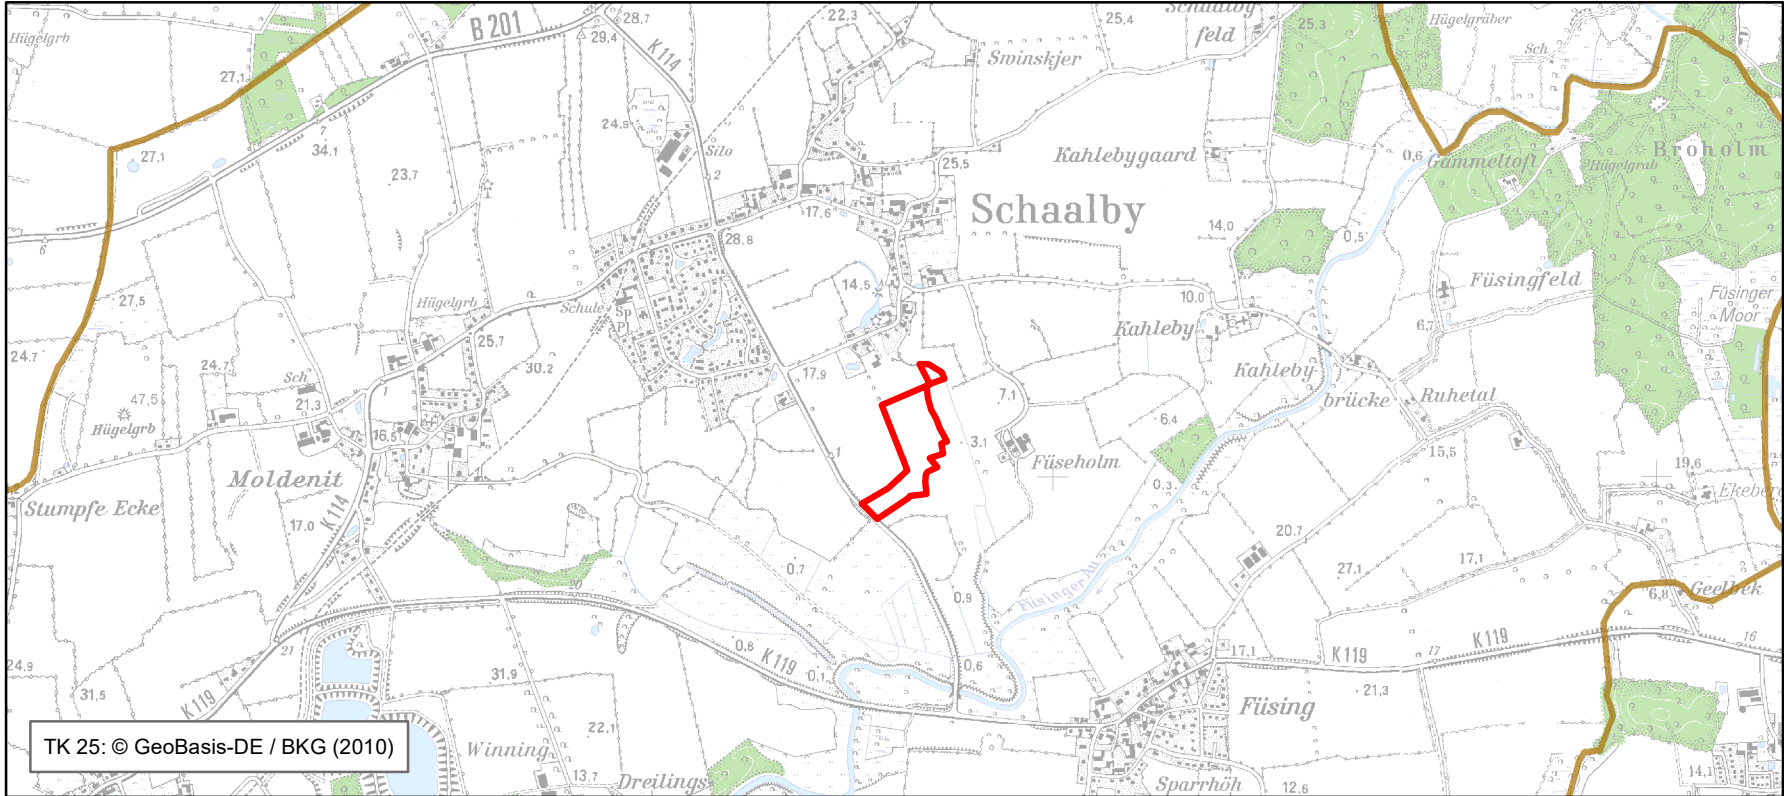

Nr.	Art der Änderung	Datum	Name

Planverfasser:		Datum	Name
BHF Bendfeldt Herrmann Franke Landschaftsarchitekten GmbH Knooper Weg 99-105, Innenhof Haus A, 24116 Kiel, Tel.: 0431 / 99796-0	bearbeitet:	12.09.2022	VT / SW
	gezeichnet:	12.09.2022	VT / SW
	geprüft:	28.07.2022	

Auftraggeber:	Quickborn, den 29.07.2022
Schleswig-Holstein Netz AG Schleswig-HeinGas-Platz 1, 25451 Quickborn	Peter Maennel i.A. Digital unterschrieben von Peter Maennel Datum: 2022.08.02 09:59:42 +02'00'

Planfeststellungsunterlage

Projekt:	Anlage:	Blatt Nr.:
Landschaftspflegerischer Begleitplan (LBP) zum Rückbau der 220-/110-kV Ltg. Kiel/KW – Kiel/Süd (LH-13-211) und Umbau der 110-kV Ltg. Kiel/Süd – Höhndorf (LH-13-133)	10.2	6
	Planinhalt:	
	Lageplan der Maßnahme A-3 Ökokonto "Schaalby"	

Maßstabsleiste:	Maßstab:
0 250 500 1.000 Meter	1:25.000

