



110-kV-Leitung Kiel/S - Höhndorf LH-13-133

ÜBERSICHTSPLAN

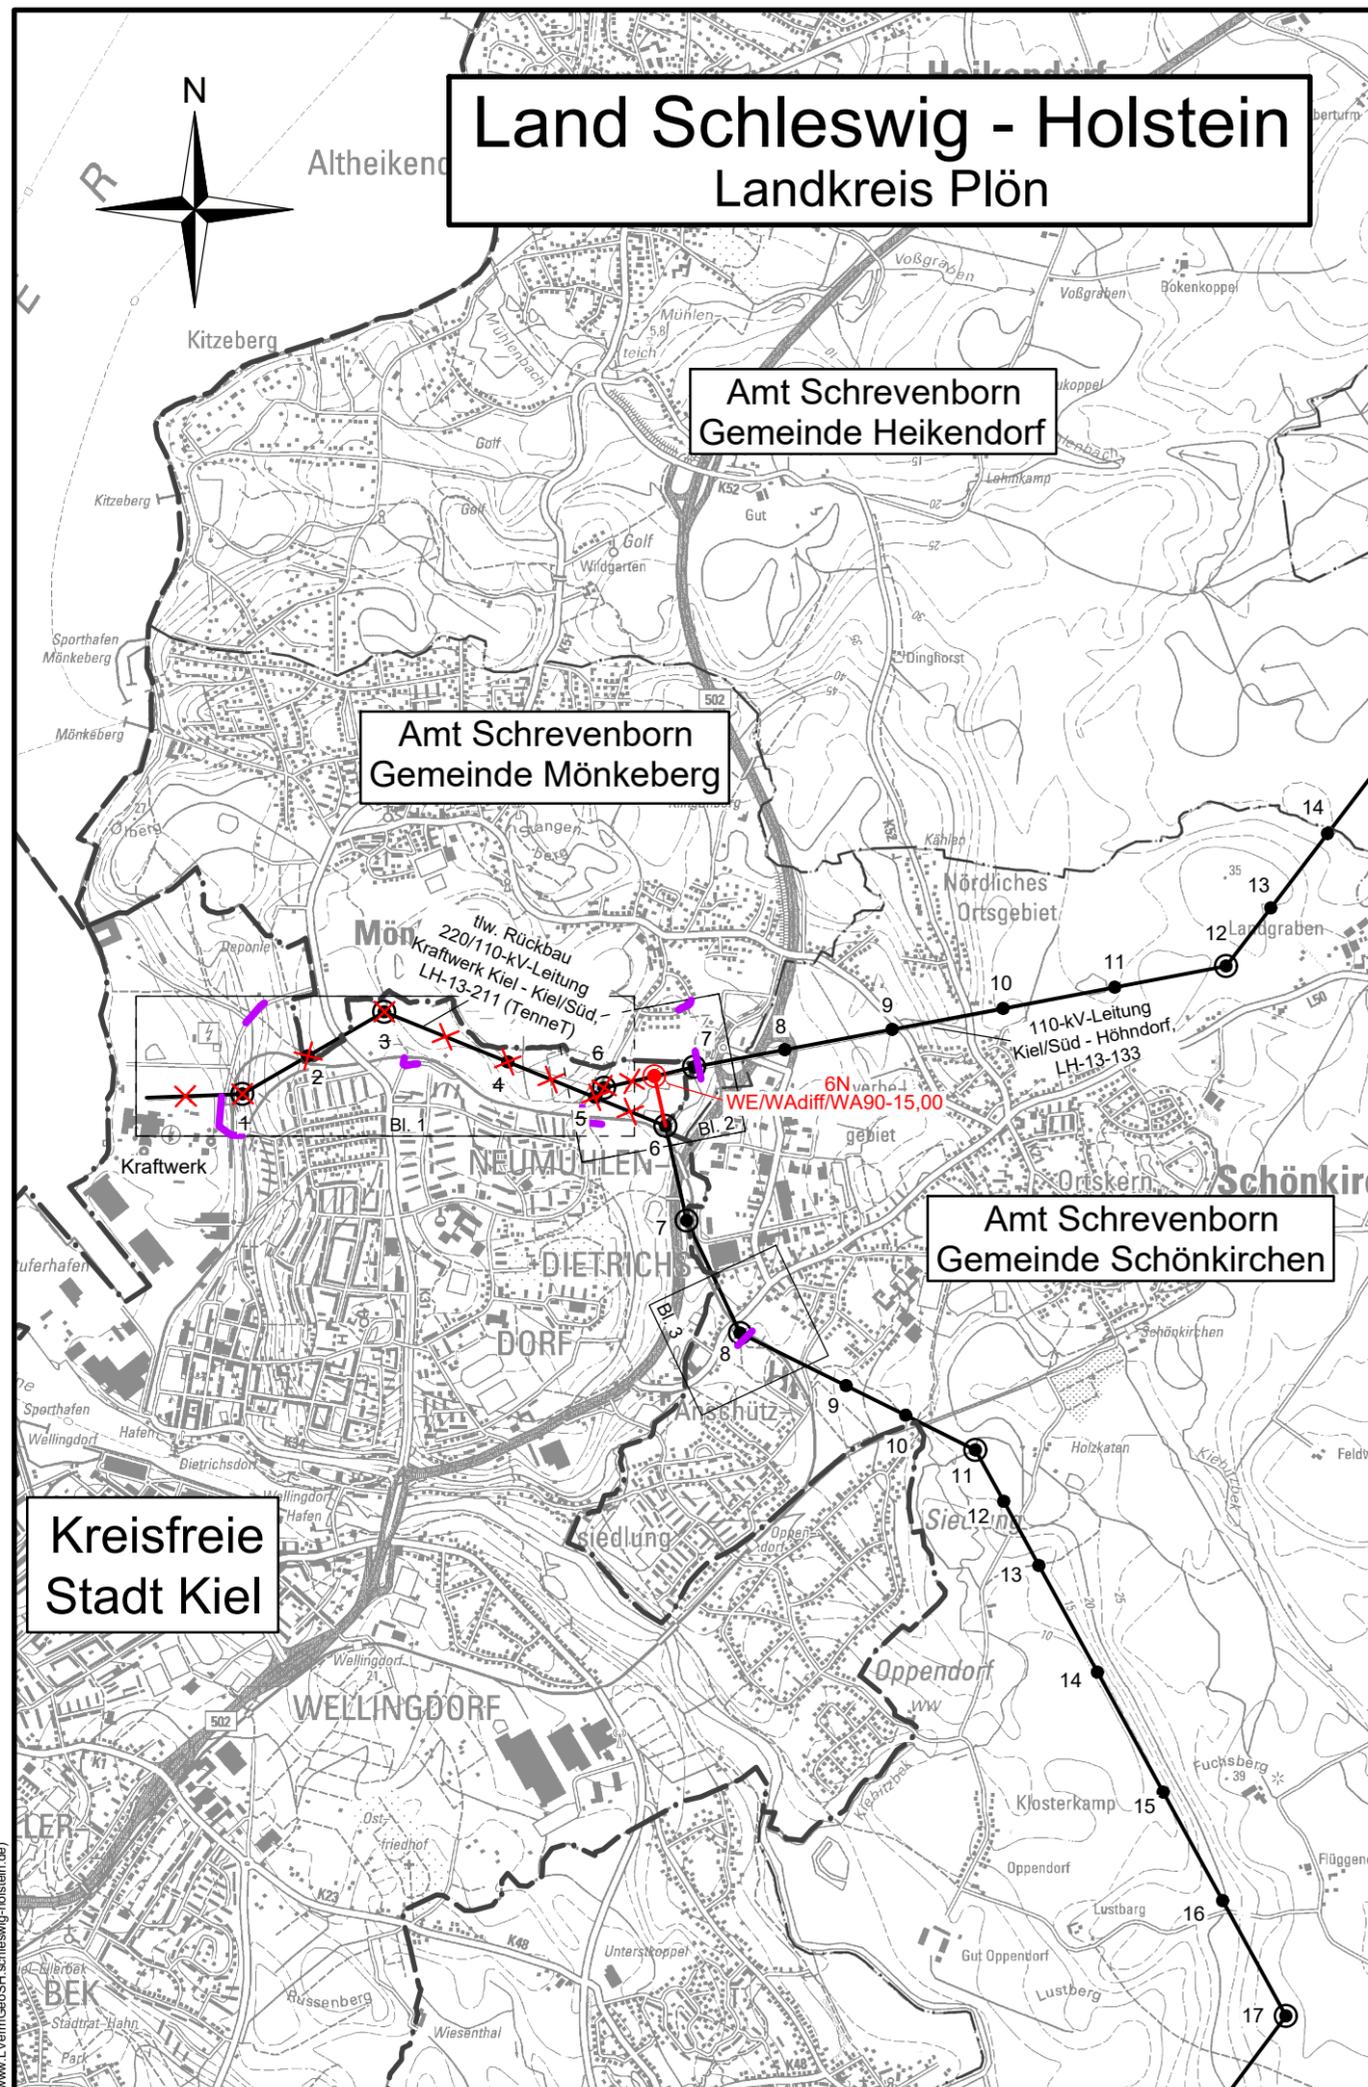

Legende:

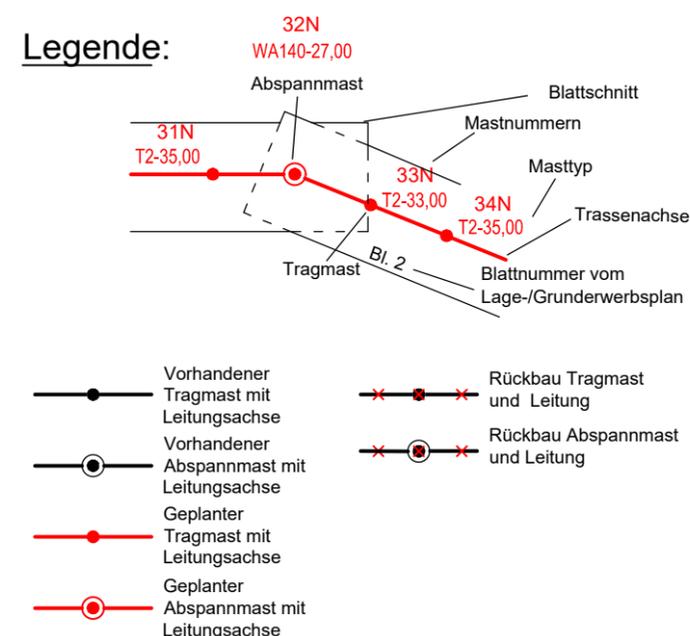

Grenzen:



Planfeststellungsunterlage

Aufgestellt
Rendsburg,
Schleswig - Holstein Netz AG

16.05.2022

i.A. Peter Maennel

Digital unterschrieben von Peter Maennel
Datum: 2022.06.23
123 946 +10200

Firma	Maßstab:	Einheit:
Omexom Hochspannung GmbH	1 : 25000	Meter
	Datum	Name
	Bearb. 09.05.2022	Joachim
	Gepr. 13.05.2022	Kühnemund
	Zustand	-
	Org.-Einheit	-
Zust.	Änderung	Datum Name
		Blatt: 01 / 01

© GeoBasis-DE/LVermGeo SH (www.LVermGeoSH.schleswig-holstein.de)