
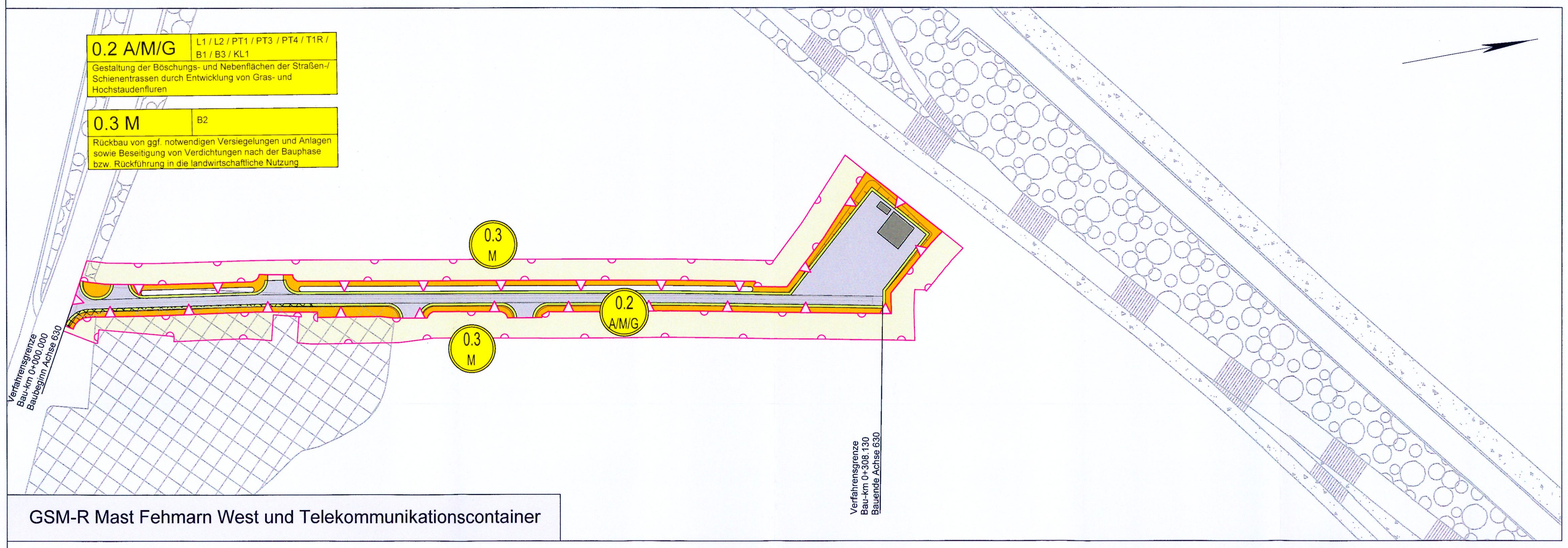


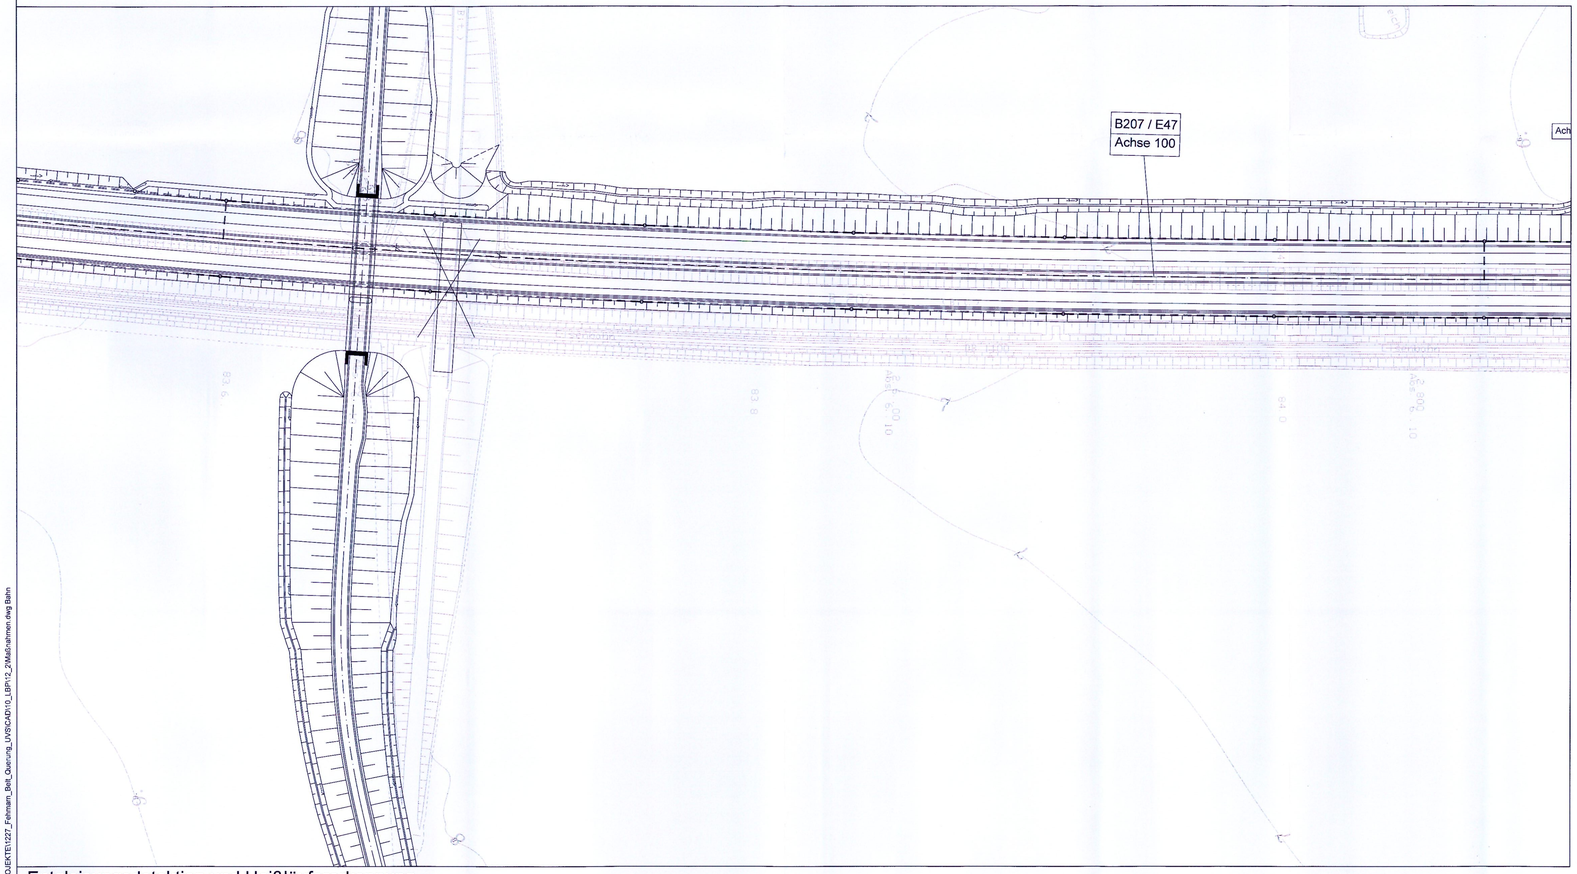

Entgleisungsdetektion und Heißläufererkennung

T:\02_PROJEKTE\1227_Fehmarn_Belt_Querung_UVS\CAD\10_LBP\12_2\Massnahmen.dwg Bahn

Zeichenerklärung Landbereich Fehmarn

Maßnahmen

- 2.1 G — Maßnahmen-Nr.
- M Minimierungsmaßnahme
- V Vermeidungsmaßnahme
- A Ausgleichsmaßnahme
  - Ar Artenschutzmaßnahme
  - CEF vorgezogene artenschutzrechtliche Ausgleichsmaßnahme
- E Ersatzmaßnahme
- G Gestaltungsmaßnahme

- Abgrenzung der Kompensationsfläche
- Abgrenzung temporärer Oberbodenmieten (Maßnahme 6.1 M/Act)
- Feldhecke/ Gehölzpflanzung
- Knickneuanlage
- Baumreihe/ Allee
- Strauchpflanzung
- Mittelstreifenbepflanzung (Rasen/ Gras- und Staudenflur)
- Bankett (Rasen) mit Mulde (Straßenbegleitgrün)
- Entwicklung von Gras- und Staudenflur
- Entwicklung von standortgerechter trockener Gras- und Staudenflur und Küstenvegetation
- Entwicklung von Strand/ Strandvegetation
- Entwicklung von Habitatstrukturen für Offenlandbrüter (Feldlerche, Schafstelze)
- Entwicklung von feuchter Hochstaudenflur / Uferstauden
- Absetz- / Regenrückhaltebecken
- naturnahe Gestaltung von Fließgewässerabschnitten
- Neuanlage von Kleingewässern
- Rückbau vorhandener Wege und Straßen/ Entsiegelung
- Wiederherstellung vorübergehend in Anspruch genommener Flächen in die vorherige Nutzung / Rückführung Landwirtschaft
- Schutz und Erhalt von angrenzenden wertvollen Biotopstrukturen während der Bauphase
- temporäre Amphibienschutzeinrichtung sowie Neuanlage von Strukturen als temporäre Winterquartiere für Amphibien (Kammmolch)
- Neuanlage von Strukturen als dauerhafte Winterquartiere für Amphibien (Kammmolch)
- Otterleitzaun

geplantes Vorhaben

- geplante Trasse im Einschnitt
- geplante Trasse in Dammlage
- geplante Straßentrasse
- geplante Schienentrasse
- Dachbegrünung
- 8+500 — Baukilometer Straße
- 8+500 — Baukilometer Schiene
- Eingriffsgrenze (anlagebedingt)
- Grenze baubedingter Flächeninanspruchnahme (temporäres Baufeld)
- Ankerzone während der Bauphase
- Tunnelverlauf im marinen Bereich

Sonstiges


- Blattschnitt der technischen Planung

Zeichenerklärung der Biotop- und Nutzungstypen siehe Anlage 12.1 Plan Nr. 2
(Bedingt durch die Bearbeitung mit GIS sind die Schraffuren nach Norden ausgerichtet)

Kartengrundlage	
Koordinatensystem: ETRS89 UTM32N	Deutschland (Katasterdaten © GeoBasis-DE/LVermGeo SH)

Planfeststellungsunterlage
Anlage 12.2 , Blatt 1

UNGÜLTIG!
Siehe Deckblatt!

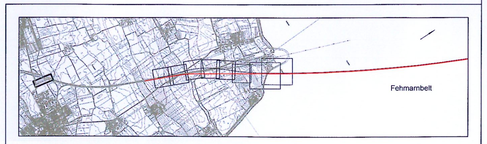

Index	Datum	Bearb./Gez.	Gepr.	Freig.	Art der Änderung

Fehmarnbelt Fixed Link
Plan Approval Document

Feste Fehmarnbeltquerung
Planfeststellungsunterlage

Femern Sund & Bælt

Landesbetrieb Straßenbau und Verkehr Schleswig-Holstein Niederlassung Lübeck

gez. Claus Dynesen , 01.10.2013 gez. Torsten Conradt , 01.10.2013

Datum	Bearb./Gez.	Gepr.	Freig.
15.05.2013	OM/KK/KH	gez. C. Gondesen	SKO/BHI

Projekt Nr.	Maßstab	Format	Rev. Datum
1227	1:1.000	97,5 x 58,4	2013-08-01

TGP Trüper Gondesen Partner Landschafts-architekten BDLA

Lageplan der Landschaftspflegerischen Maßnahmen

Bau-km (Bahn) ca. 3+560.000 & 5+836.000
Fehmarn
Bau-km (Straße) -
Anlage 12.2
Plan-Nr. Blatt 1 Index 1