


0.1 G Gestaltung der Straßen- und Schienenrandflächen sowie des Straßenmittelstreifens durch Rasensaat (Bankette, Mulden, Straßenmittelstreifen) soweit möglich, Entwicklung von Gras- und Staudenfluren	0.4 M PT1/PT2 Schutz der wertvollen Vegetations- und Gehölzbeständen während der Bauphase	0.9 VAr T2 Abschieben des Oberbodens und anschließende baubedingte Nutzung außerhalb der Brutzeiten von Feldlerche und Schafstelze, d.h. außerhalb des Zeitraums Mitte März bis Ende Juli (ohne Maßnahmenpunktzuordnung im Plan)	0.13 M M3/M4 Lärminderung während der Bauphase (s. auch Anlage 22.2) (ohne Maßnahmenpunktzuordnung im Plan für gesamte landsseitige Baustrecke)	3.8 A/G L1/L2/PT1/PT3/PT4/W1/W3/B1/B3/KL1 Entwicklung von feuchten Gras- und Hochstaudenfluren an Grabenböschungen (parallel zu Straßenstrassen)
0.2 A/M/G L1/L2/PT1/PT3/PT4/T1R/B1/B3/KL1 Gestaltung der Böschungs- und Nebenflächen der Straßen-/Schienenstrassen durch Entwicklung von Gras- und Hochstaudenfluren	0.5 M/A/G L1/L2/B1/B2 Entsiegelung von versiegelten Flächen Nachfolgend Entwicklung von Gras- und Hochstaudenfluren, punktuell Gehölzpflanzung bzw. Rückführung in die landwirtschaftliche Nutzung	0.10 M B2 Bodenschutz bei Herstellung und Betrieb von landsideigen Baustellflächen (s. auch Anlage 22.1 und 2) (ohne Maßnahmenpunktzuordnung im Plan für gesamte landsseitige Baustrecke)	3.2 G/M/AAr PT1/PT3/PT4/T1V/T4/L1/L2 Anpflanzung einer Baumreihe aus mittel- oder großkronigen Hochstämmen westlich der Straßenstrasse Auch artenschutzrechtliche Ausgleichsmaßnahme für Gehölzbrüter sowie der halboffenen Standorte	4.1 AAr PT1/PT2/PT3/T1A/T1L/T1V/B1/B3/W1/KL1 Neuanlage eines Kleingewässers, inklusive terrestrischer Lebensräume als Winterquartiere für Kammmolche (als Ersatz für Gewässer FAm158) Artenschutzrechtliche Ausgleichsmaßnahme für ungefährdete Vogelarten mit Bindung an Gewässer (Blasshuhn) und Kammmolch
0.3 M B2 Rückbau von ggf. notwendigen Versiegelungen und bauliche Anlagen sowie Beseitigung von Verdichtungen nach der Bauphase bzw. Rückführung in die landwirtschaftliche Nutzung	0.6 VAr T2, T3 Bauzeitenbeschränkung für die Baufeldfreimachung (ohne Maßnahmenpunktzuordnung im Plan) Keine Rodung/Fällung von Gehölzen sowie Abrissarbeiten zwischen Anfang März und Ende November Artenschutzrechtliche Vermeidungsmaßnahme für Fledermäuse und Vögel (Höhlen- und Nischenbrüter, Gebusch- und Gehölzbrüter)	0.11 M W4 Schutz von Grund- und Oberflächenwasser während der Bauphase (ohne Maßnahmenpunktzuordnung im Plan für gesamte landsseitige Baustrecke)	3.5 ACEF/VAr T1A/T1V/T3 Für die Dauer der Bauzeit Errichtung einer mobilen Amphibien-Sperreinrichtung Vor der Sperreinrichtung Einbau von Strukturen als temporäre Winterquartiere für Amphibien CEF-Maßnahme für Kammmolch sowie artenschutzrechtliche Vermeidungsmaßnahme für Kammmolch und Bachstelze	0.7 G/M L1 Entwicklung von (feuchten) Hochstaudenfluren an den Böschungen der Regenrückhalte- bzw. Klar-/Absatzbecken
	0.8 M B1/B2 Fachgerechte Zwischenlagerung und Wiederverwendung von Oberboden (ohne Maßnahmenpunktzuordnung im Plan)	0.12 M T6/M1 Minimierung von baubedingten Lichtmissionen im Landbereich (s. auch Anlage 22.4) (ohne Maßnahmenpunktzuordnung im Plan für gesamte landsseitige Baustrecke)	3.6 AAr/VAr T1A/T1V Unmittelbar nach Rückbau der temporären Winterquartiere für Amphibien (s. Maßnahmen 3.5) Anlage von dauerhaften Winterquartieren entlang der neuen Bahntrasse (artenschutzrechtliche Ausgleichsmaßnahme für den Kammmolch) Winterquartiere stellen nutzbare Nistplatzstrukturen für die Bachstelze dar (artenschutzrechtliche Vermeidungsmaßnahme)	

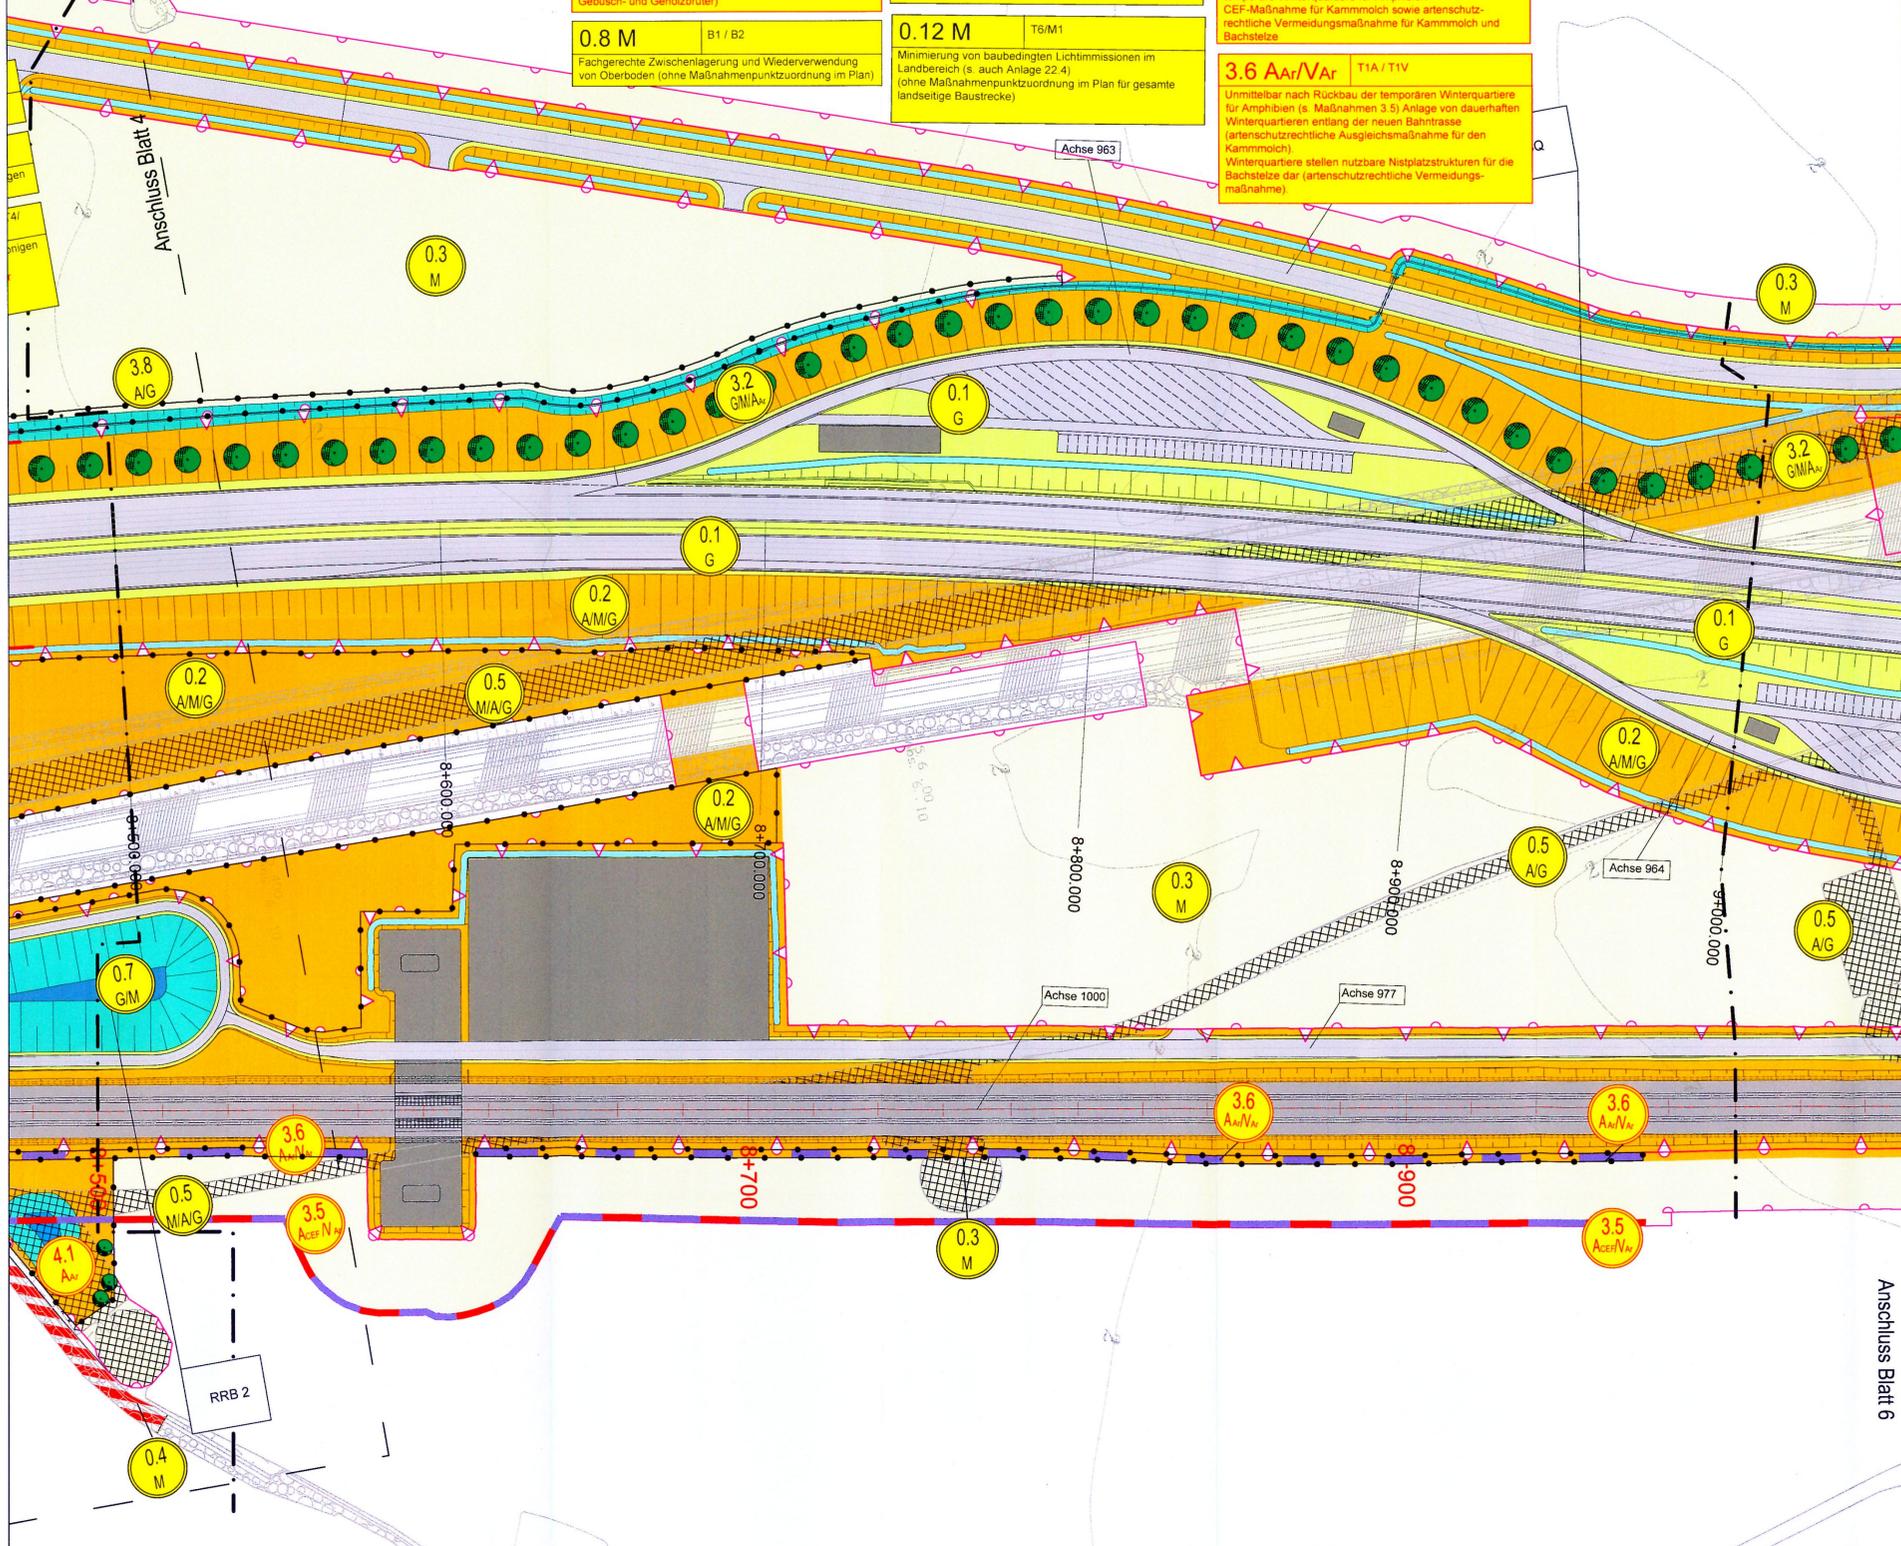


- ### Zeichenerklärung Landbereich Fehmarn
- Maßnahmen**
- M Minimierungsmaßnahme
 - V Vermeidungsmaßnahme
 - A Ausgleichsmaßnahme
 - Ar Artenschutzmaßnahme
 - CEF vorgezogene artenschutzrechtliche Ausgleichsmaßnahme
 - E Ersatzmaßnahme
 - G Gestaltungsmaßnahme
- Abgrenzung der Kompensationsfläche
 - Neuanlage Feldhecke/Gehölzpflanzung
 - "geplante" Knickneuanlage
 - Neuanlage Baumreihe/Allee
 - Strauchpflanzung
 - Entwicklung von Rasen/Gras- und Staudenflur auf dem Mittelstreifen
 - Rasensaat auf Bankett und Mulde (Straßenbegleitgrün)
 - Entwicklung von Gras- und Staudenflur
 - Entwicklung von standortgerechter trockener Gras- und Staudenflur und Küstenvegetation
 - Entwicklung von Strand/Strandvegetation
 - Entwicklung von feuchter Hochstaudenflur/Uferstauden
 - Neuanlage Absetz-/Regenrückhaltebecken
 - naturnahe Gestaltung von Fließgewässerabschnitten
 - Neuanlage von Kleingewässern
 - Rückbau vorhandener Wege und Straßen/ Entsiegelung
 - Wiederherstellung der vorherigen Nutzung auf vorübergehend in Anspruch genommener Flächen/Rückführung in landwirtschaftliche Nutzung
 - Schutz und Erhalt von an das Baufeld angrenzenden wertvollen Biotopstrukturen während der Bauphase
 - Anlage einer temporären Amphibienschutzsicherung sowie Neuanlage von Strukturen als temporäre Winterquartiere für Amphibien (Kammmolch)
 - Neuanlage von Strukturen als dauerhafte Winterquartiere für Amphibien (Kammmolch)
 - Fischotterleitzau
- geplantes Vorhaben**
- geplante Trasse im Einschnitt
 - geplante Trasse in Dammlage
 - geplante Straßenstrasse
 - geplante Gebäude
 - geplante Schienenstrasse
 - Dachbegrünung
 - Baukilometer Straße
 - Baukilometer Schiene
 - Eingriffsgrenze (anlagebedingt)
 - Grenze baubedingter Flächeninanspruchnahme (temporäres Baufeld)
 - Ankerzone während der Bauphase
 - Tunnelverlauf im marinen Bereich
 - Sonstiges
 - Blattschnitt der technischen Planung
- Zeichenerklärung der Bestandsbiotope (schwarz-weiß Schraffur) siehe Anlage 12.1 Plan Nr. 3

Planfeststellungsunterlage
Anlage 12.2, Blatt 5

Grundlage der Entscheidung
vom 31.01.2019
Az.: APV-622.228-16.1-1
Dieser Plan ist Bestandteil der vorbezeichneten Entscheidung. Für die Angabe der Rechtsgrundlage und deren Fundstelle wird auf die Entscheidung verwiesen.
Kiel, den 31.01.2019
Amt für Planfeststellung Verkehr
-Planfeststellungsbehörde-
gez. Dörte Hansen

DECKBLATT

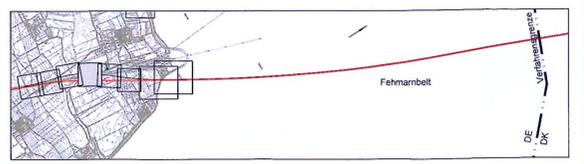

Index	Datum	Bearb./Gez.	Gepr.	Freig.	Art der Änderung
3	31.05.2016	KH	PST	CGO	Anpassung 0.11 und 3.2 (Beschreibung)
2	11.04.2016	KH	PST	CGO	Anpassung Legende und Maßnahmen 0.10-0.13, 3.6 (Beschreibung)
1	13.02.2016	KH	PST	CGO	Anpassung Eingriff und Maßnahmen an geänderte techn. Planung

Fehmarnbelt Fixed Link
Plan Approval Document

Feste Fehmarnbeltquerung
Planfeststellungsunterlage

Femern
Sund ð Bøll

Landesbetrieb
Straßenbau und Verkehr
Schleswig-Holstein
Niederlassung Lübeck

gez. Claus Dynesen 03.06.2016 gez. Torsten Conradt 03.06.2016

Datum	Bearb./Gez.	Gepr.	Freig.	Träger
03.06.2016	OM/KK/KH	gez. C. Gondesen	SKO/BHl	Condense
Projekt Nr.	Maßstab	Format	Rev. Datum	Partner
1227	1:1.000	97,5 x 58,4	2013-08-01	Landschaftsarchitektin
				BDLA

Lageplan der Landschaftspflegerischen Maßnahmen

Fehmarn Bau-km (Bahn) 8+500 - 9+000

Anlage 12.2 Bau-km (Straße) 8+500 - 9+000

Plan-Nr. Blatt 5 Index 1

Kartengrundlage

Koordinatensystem	Deutschland
ETRS89 UTM32N	(Kartenbau: © GeoBasis-DE/GeoBasis)