


Ostsee

Blankenwisch

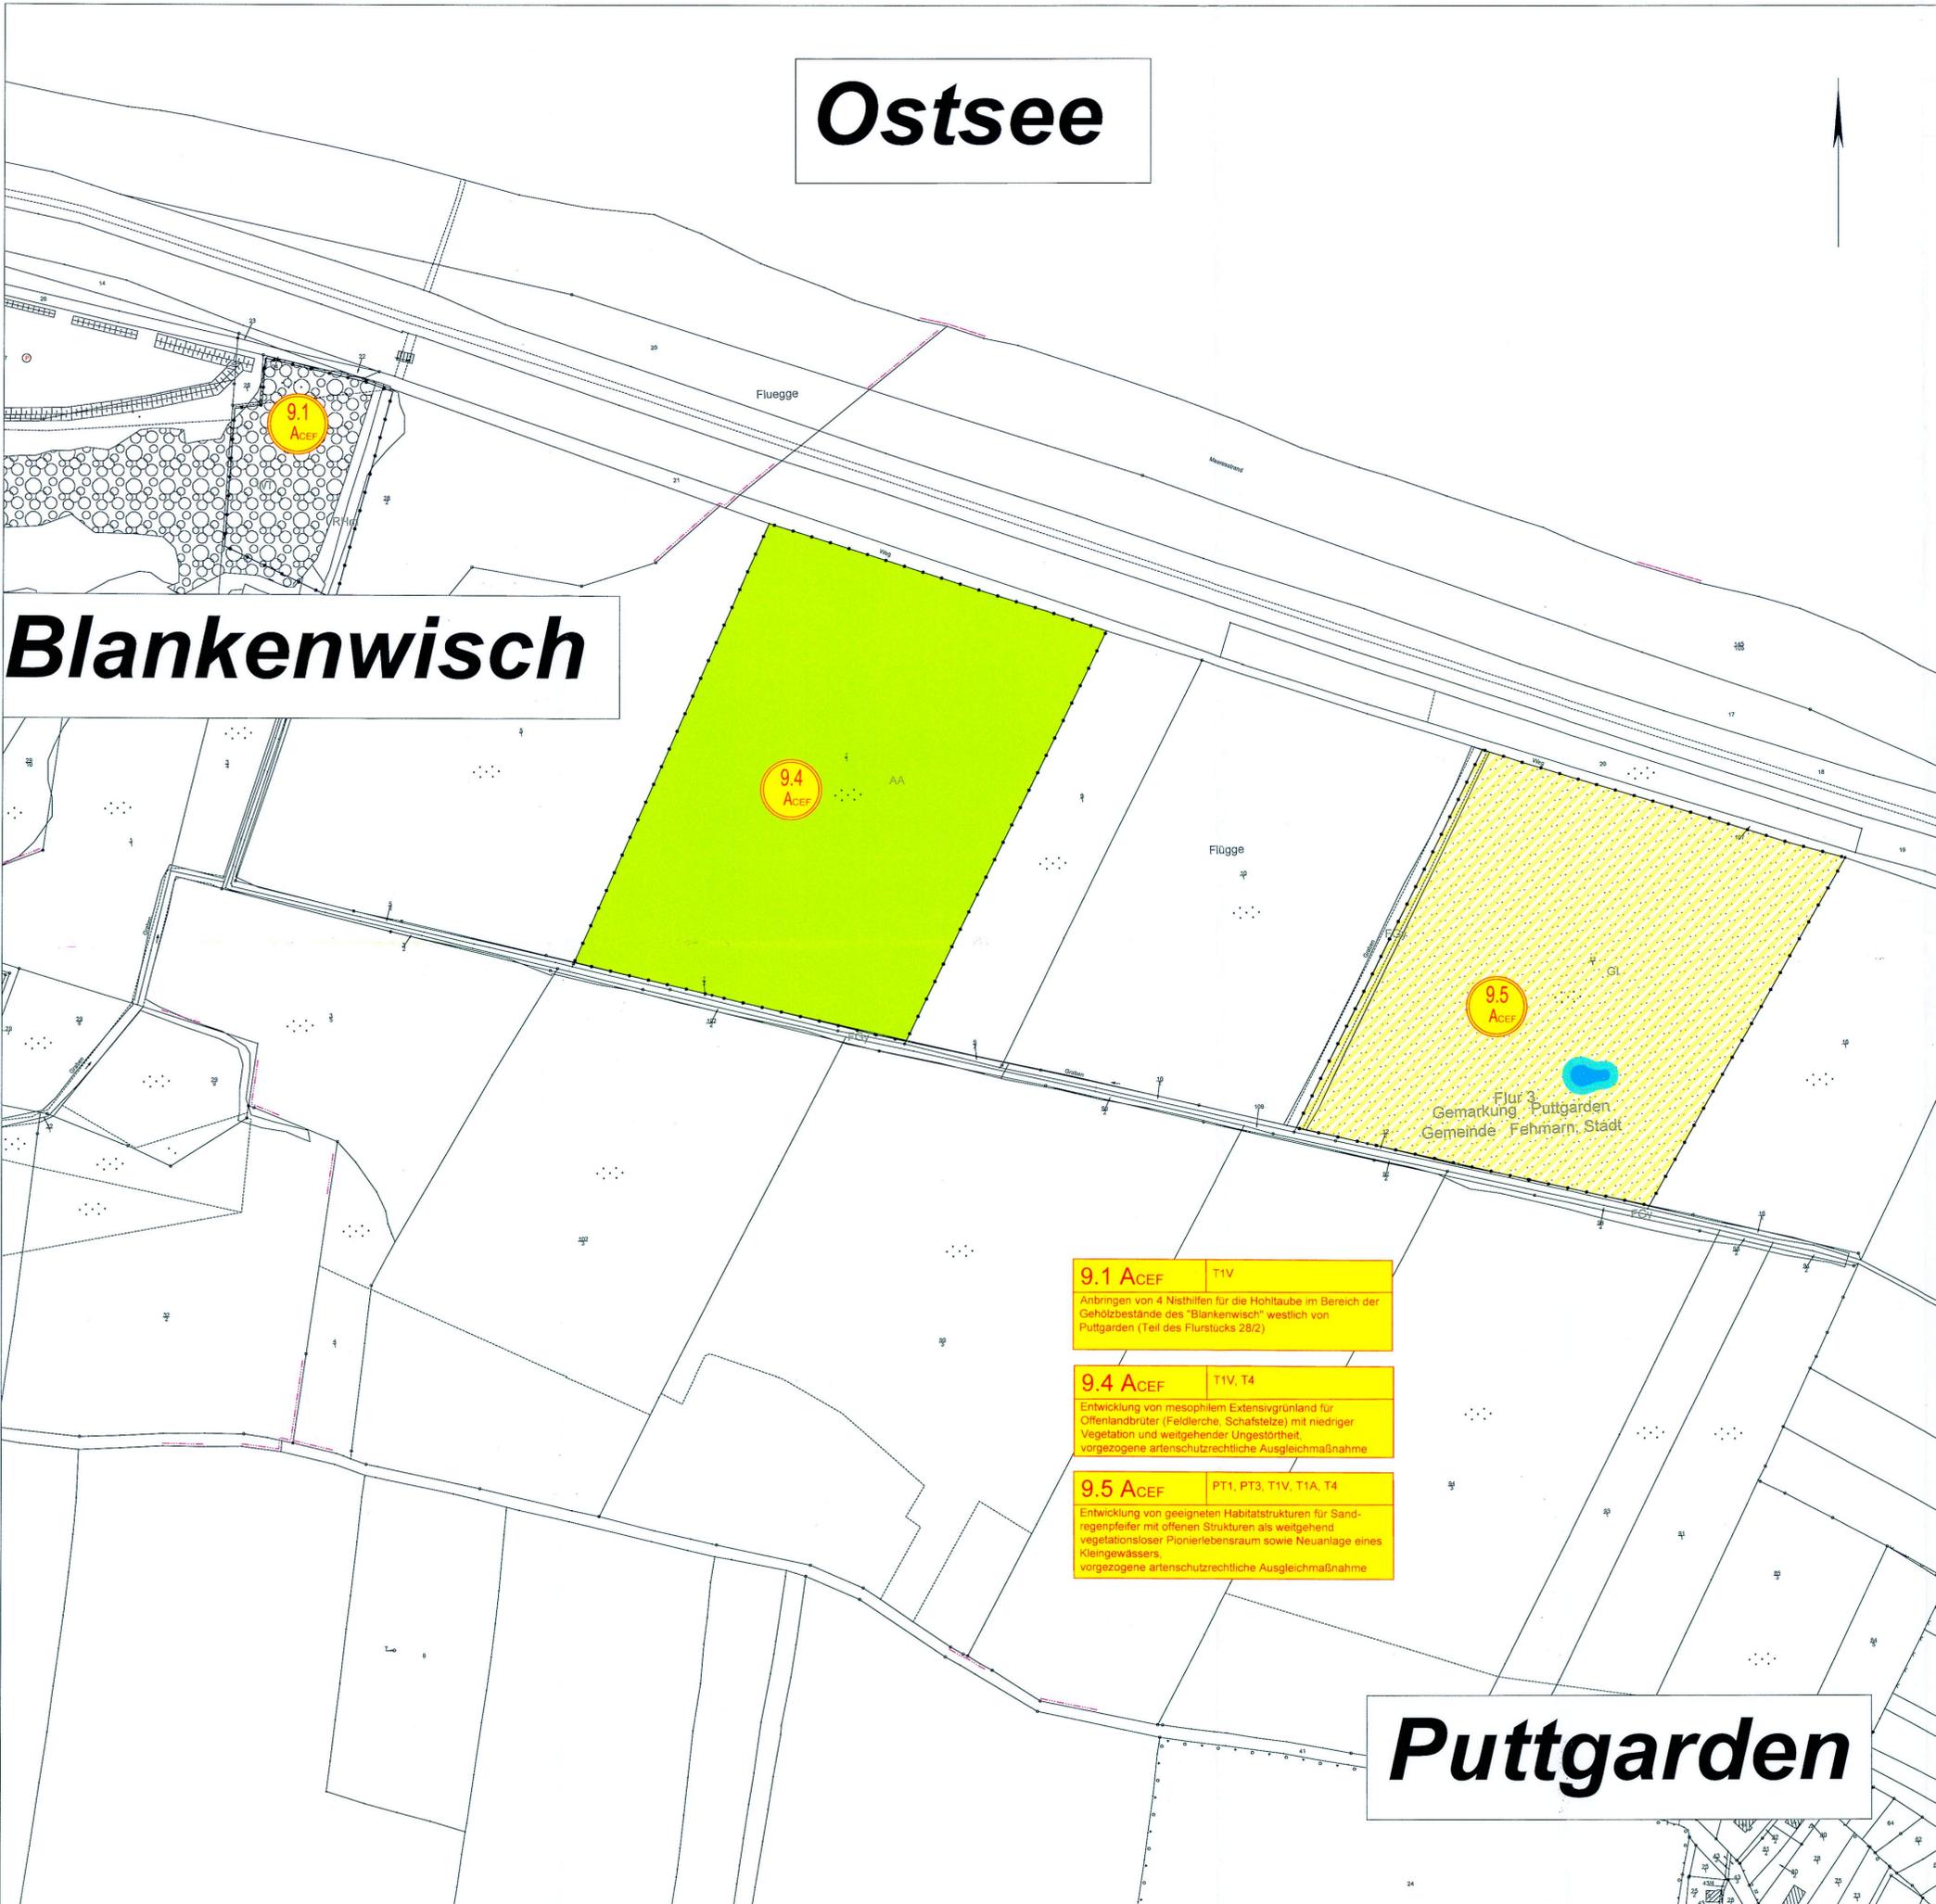

9.1 ACEF | T1V
Anbringen von 4 Nisthilfen für die Hohltaube im Bereich der Gehölzbestände des "Blankenwisch" westlich von Puttgarden (Teil des Flurstücks 28/2)

9.4 ACEF | T1V, T4
Entwicklung von mesophilem Extensivgrünland für Offenlandbrüter (Feldlerche, Schafstelze) mit niedriger Vegetation und weitgehender Ungestörtheit, vorgezogene artenschutzrechtliche Ausgleichmaßnahme

9.5 ACEF | PT1, PT3, T1V, T1A, T4
Entwicklung von geeigneten Habitatsstrukturen für Sandregenpfeifer mit offenen Strukturen als weitgehend vegetationsloser Pionierlebensraum sowie Neuanlage eines Kleingewässers, vorgezogene artenschutzrechtliche Ausgleichmaßnahme

Puttgarden

Zeichenerklärung

Maßnahmen

- M Minimierungsmaßnahme
- V Vermeidungsmaßnahme
- A Ausgleichsmaßnahme
- Ar Artenschutzmaßnahme
- CEF vorgezogene artenschutzrechtliche Ausgleichsmaßnahme
- E Ersatzmaßnahme
- G Gestaltungsmaßnahme

- Abgrenzung der Kompensationsfläche/Okokonto
- Pflege und Entwicklung von Gehölzpflanzung
- Pflege und Entwicklung von Knicks
- Pflege und Entwicklung von Wald
- Neuanlage/naturnahe Gestaltung von Kleingewässern
- Verbesserung der Lebensraumqualität von Gräben
- Strukturanreicherung von Seggenried/Uferstauden
- Entwicklung von feuchtem Extensivgrünland
- Entwicklung von mesophilem Extensivgrünland
- Entwicklung als weitgehend vegetationsloser Pionierlebensraum
- Biotoptypen in Ausgleichsflächen ohne ökologische Aufwertung, Pflege entsprechend des Biotoptyps
- Entwicklung Nasswiese
- Entwicklung Grünland am Stallhang
- Neuanlage Streuobstwiese
- Einzelbaumpflanzung
- Pflanzung Baumgruppe

Die Bestandsbiotope sind mit Biotopkürzel versehen (s. u.), die in Anlage 12.1 Plan Nr. 2 erklärt werden.

GA Artenarmes Wirtschaftsgrünland

Kartengrundlage


Koordinatensystem: Deutschland (Digitale Top. Karte 1:5.000 Genehmigung des Landesvermessungsamtes Schleswig-Holstein vom 19.09.2008 Auftragsnummer: S 58408)
ETRS89 UTM32N

Planfeststellungsunterlage
Anlage 12.2, Blatt 10.1

Grundlage der Entscheidung vom 31.01.2019
AZ.: APV-622.228-16.1-1
Dieser Plan ist Bestandteil der vorbezeichneten Entscheidung. Für die Angabe der Rechtsgrundlage und deren Fundstelle wird auf die Entscheidung verwiesen.

Kiel, den 31.01.2019
Amt für Planfeststellung Verkehr
-Planfeststellungsbehörde-
gez. Dörte Hansen

DECKBLATT

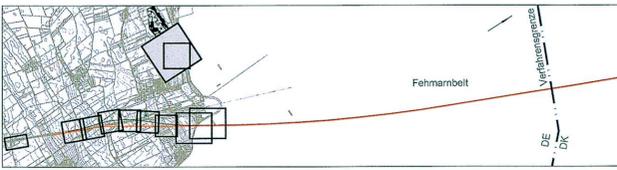

Index	Datum	Bearb./Gez.	Gepr.	Freig.	Art der Änderung
4	30.05.2016	KH	PST	CGO	Anpassung 9.5 (Beschreibung)
3	13.04.2016	KH	PST	CGO	Anpassung Legende, Beschreibung (9.4 und 9.5)
2	24.02.2016	KH	PST	CGO	Anpassung Planausschnitt, neue Maßnahmen 9.4 und 9.5
1	03.11.2015	KH	PST	CGO	Blattnummer auf 10.1 geändert

Fehmarnbelt Fixed Link Plan Approval Document | Feste Fehmarnbeltquerung Planfeststellungsunterlage



gez. Claus Dinesen, 03.06.2016 | gez. Torsten Conradt, 03.06.2016

Datum	Bearb./Gez.	Gepr.	Freig.	TG	Träger
03.06.2016	OM/KK/KH	gez. C. Gondesen	SKO/BHl	TG	Gondesen
Projekt Nr.	Maßstab	Format	Rev. Datum	Partner	Landschaftsarchitekten
1227	1:2.000	79,0 x 58,4	2013-08-01		BDLA

Lageplan der Landschaftspflegerischen Maßnahmen	Bau-km (Bahn)	Index
externe Maßnahmenflächen	Bau-km (Straße)	
	Plan-Nr.	10.1

T:\02_PROJEKTE\1227_Femern_Bel_Queing_UVSCAD\10_LBP112_2\Maßnahmen_Lexikon.dwg Blatt 8