


weiter siehe Blatt 11 (Anl. 5.1)

weiter siehe Blatt 13 (Anl. 5.1)

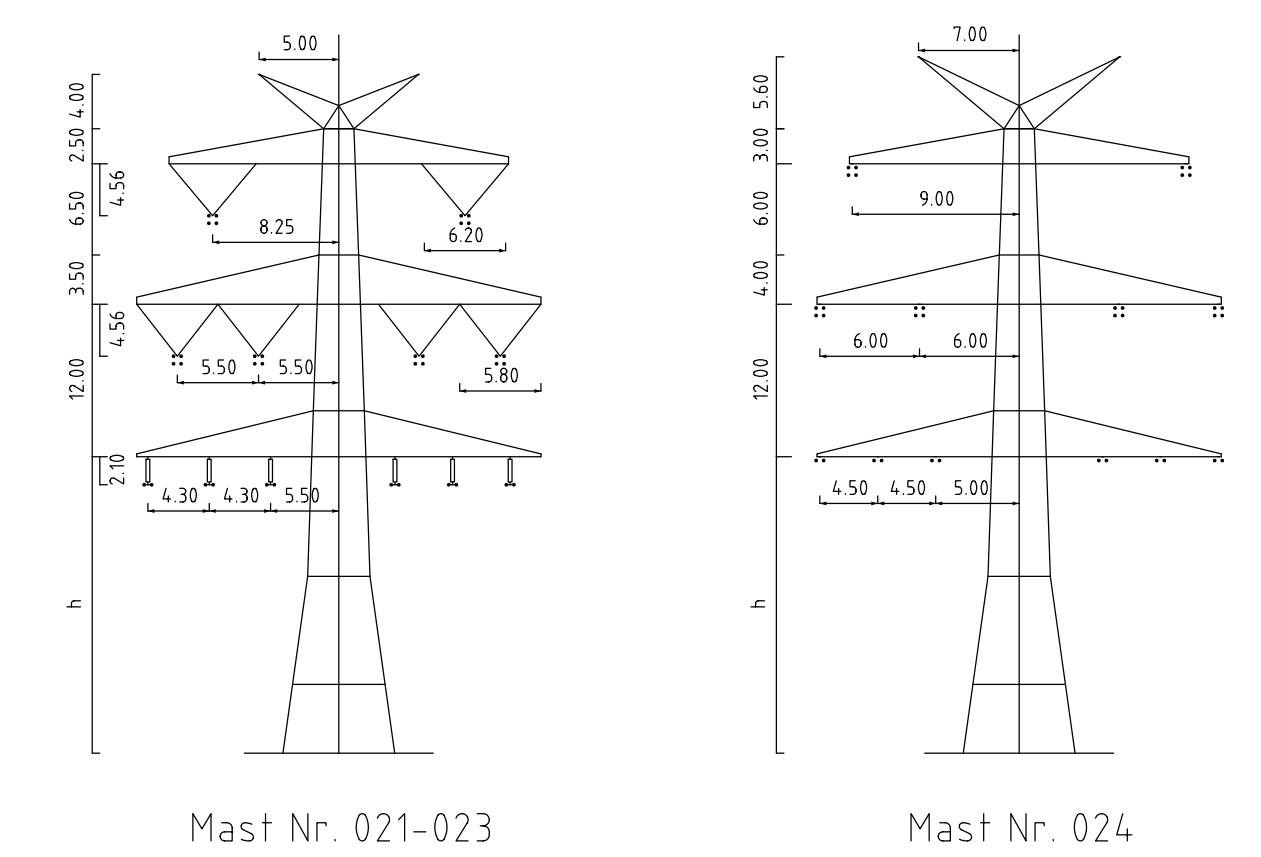

- Vegetation höher als 350m am Leitersel
- Vegetation zwischen 350m und 500m zum Leitersel
- Vegetation innerhalb des Schutzbereiches

Anlage 5.1  
Blatt 12 / 70




380-kV-Ltg. Husum Nord - Niebüll Ost  
LH-13-321

Längenprofil  
Neuplanung

Mast Nr. 021 - Mast Nr. 024

der Längen 1: 200  
der Höhen 1: 200

DIN VDE-Bestimmung	: DIN VDE 0210/ DIN EN 50341-3-1, 01/2011 (Ersatz 2, Windzone KI)
Masttyp	: DA-4-DE-20131
Belegung	: 2x4x 565-AL V172-511A, H23-44, 0m/1m <sup>2</sup> (180-kV)
Leitersel	: 2x4x 565-AL V172-511A, H23-44, 0m/1m <sup>2</sup> (170-kV)
Erdsel	: 2x1 DPGW D588 485MF 122-AL V161-A20A, H23-59, 0m/1m <sup>2</sup>
Luftkabel/ sonstige Belegung	: -
Kettlängle	: DA-4-50m (177m) (180-kV) VS-1, 5m (180m) (180-kV)
Seitliche Überhöhung	: DA-4-1,5m (177m) (170-kV) DA-2, 5m (180m) (170-kV)
	: 16,00 m rechts ----- oder links ----- aufgetrennt

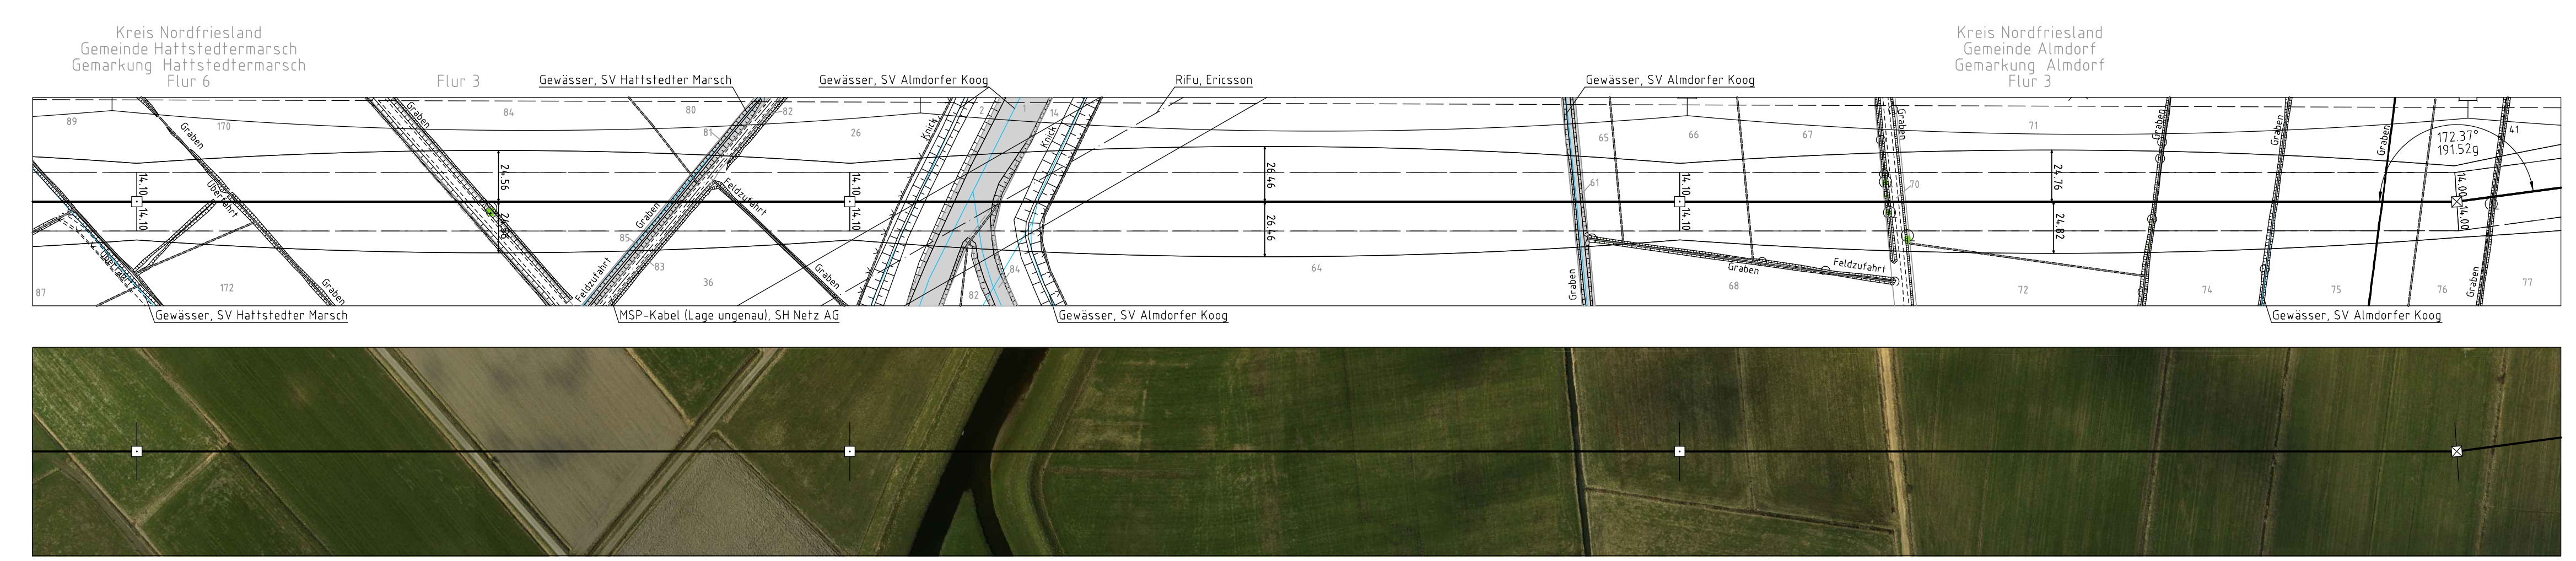

Planfeststellungsunterlagen	
Aufgestellt	: 15.01.2016
Gezeichnet	: [Signature]
Geprüft	: [Signature]
Maßstab	: 1: 2000/200
Einheit	: Meter
Rechts	: Datum
Gepr.	: 0.9.2016
Gepr.	: 0.9.2016
Norm	: DIN EN 50341-3-1, 01/2011
Facitbereich	: TL
Zust.	: [Signature]
Astörung	: [Signature]
Datum	: [Signature]
Name	: [Signature]
Unger	: [Signature]