



Viergleisiger Streckenquerschnitt auf Erdkörper
 im Bereich der Oberleitungsmasten
 S-Bahn $v_e \leq 140$ km/h Schotteroberbau mit $u=0$
 F-Bahn $v_e \leq 160$ km/h Schotteroberbau mit $u=0$

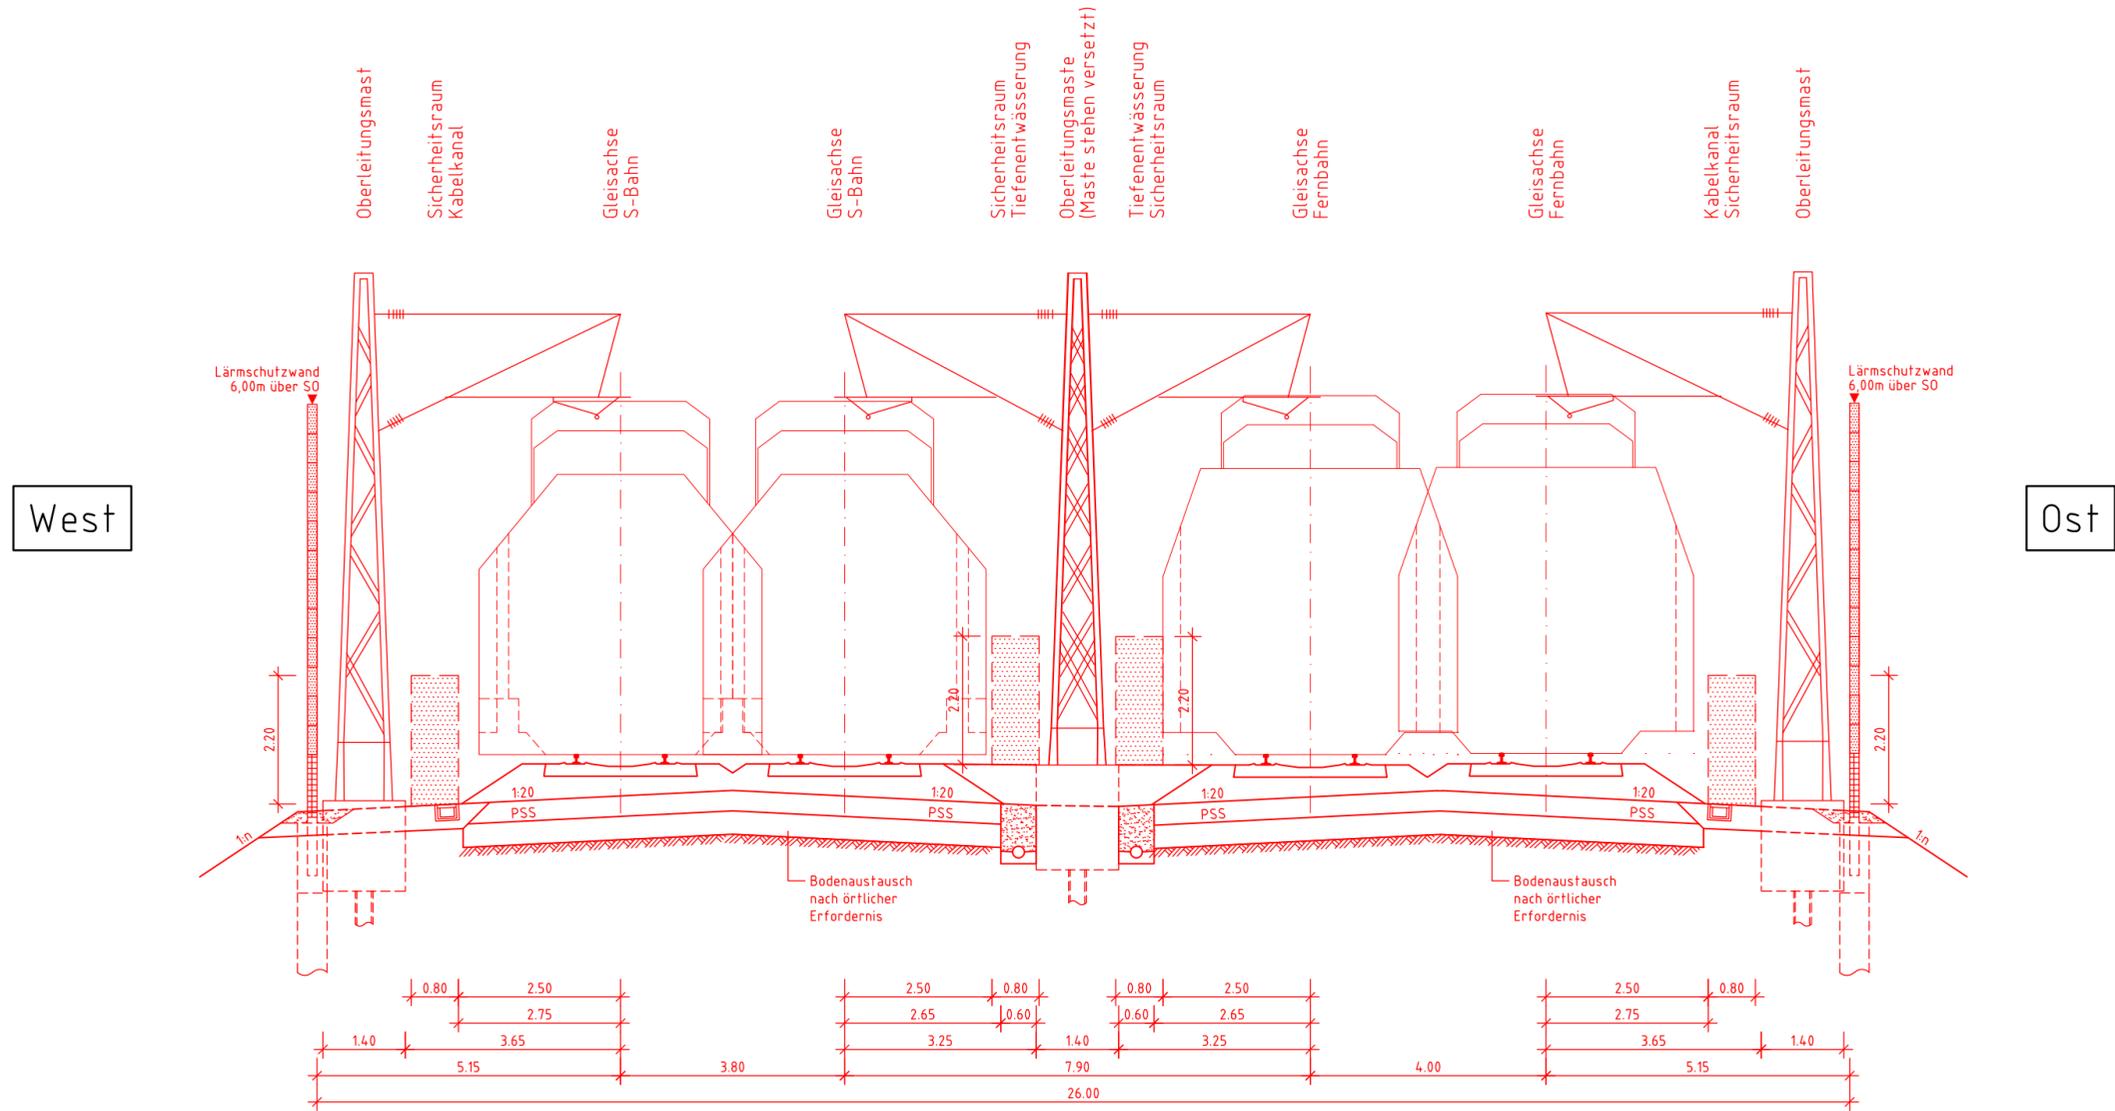

Genehmigungsvermerk Eisenbahn-Bundesamt

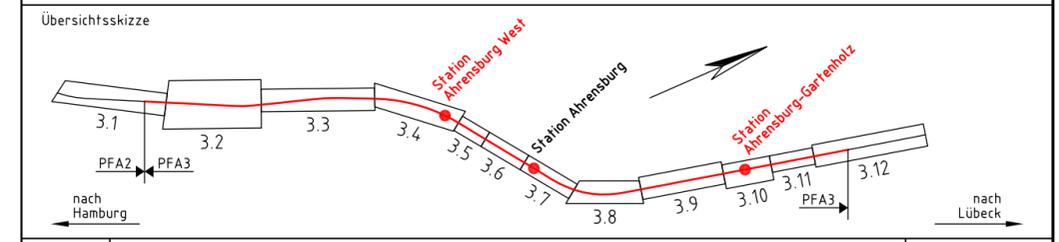

0	Ausgangsverfahren: Antragsfassung	13.07.2022
Index	Änderungen bzw. Ergänzungen	Planungsstand

Genehmigungsplanung: Unterlage für eine Entscheidung nach § 18 AEG

Vorhabenträger: DB Netz AG Infrastrukturprojekte Nord I.NI-N-S Hammerbrookstraße 44 20097 Hamburg		Vertreter des Vorhabenträgers: 	Planzeichen-Nr.: 4.3.VA.RQ.001.0 Projekt-Nr.: G016126562								
Hamburg, den 13.07.2022, gez. Karam Ort, Datum, Unterschrift		Planverfasser: DB Engineering & Consulting GmbH Region Ost Planung I.TD-0-P-BLN(V) Caroline-Michaelis-Straße 5-11 10115 Berlin	<table border="1"> <thead> <tr> <th>Datum</th> <th>Name</th> </tr> </thead> <tbody> <tr> <td>gez. 05/2017</td> <td>Fellwock</td> </tr> <tr> <td>bearb. 05/2017</td> <td>Schwarze</td> </tr> <tr> <td>gepr. 05/2017</td> <td>Kratzer</td> </tr> </tbody> </table>	Datum	Name	gez. 05/2017	Fellwock	bearb. 05/2017	Schwarze	gepr. 05/2017	Kratzer
Datum	Name										
gez. 05/2017	Fellwock										
bearb. 05/2017	Schwarze										
gepr. 05/2017	Kratzer										
Bauherr: DB Netz AG Infrastrukturprojekte Nord I.NI-N-S Hammerbrookstraße 44 20097 Hamburg		Hannover, den 13.07.2022, gez. Großmann Ort, Datum, Unterschrift	Höhenystem: DB_REF Koordinatensystem: DB_REF Ursprungsplan: Blattgröße: 297 x 594 mm Maßstab: 1 : 100								

Vorhaben:
Neubau S-Bahnlinie S4 (Ost) Hamburg - Bad Oldesloe
Planfeststellungsabschnitt 3: km 47,029 bis km 38,750

Planart: **Querschnitte Bahnstrecke**
 Planinhalt: **Kennzeichnender Querschnitt Bahnstrecke**