

[illegible]

Richtung
Bad Oldesloe


Richtung
Lübeck

Konstruktionsprinzip	Rahmen
Gründung	Flachgründung
Brückenfläche	~ 97,0 m ²
Lichte Höhe	≥ 4,50 m
Lichte Weite ⊥	12,35 m
Kreuzungswinkel	70,0 gon
Hinterfüllung	in Anlehnung an Rtl 836.4106A01 Bild 3

— Bestand
 — Neubau
 — Rückbau
 — äußere Grenze der vorhabenträgereigenen Grundstücke

Genehmigungsvermerk Eisenbahn-Bundesamt

Übersichtsskizze

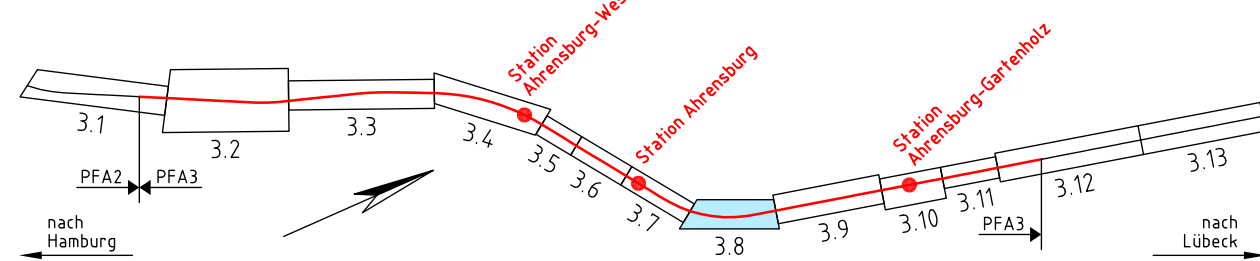

0	Ausgangsverfahren: Antragsfassung	13.07.2022
Index	Änderungen bzw. Ergänzungen	Planungsstand

Genehmigungsplanung: Unterlage für eine Entscheidung nach § 18 AEG

Vorhabenträger: DB Netz AG Infrastrukturprojekte Nord -NI-N-S Hammerbrookstraße 44 0097 Hamburg Hamburg, den 13.07.2022, gez. Karam Ort, Datum, Unterschrift DB NETZE 	Vertreter des Vorhabenträgers: DB NETZE DB Engineering & Consulting GmbH Region Ost, Planung Berlin Konstruktiver Ingenieurbau, ITD-0-P-BL(NK) Caroline-Michaelis-Straße 5-11 10115 Berlin Hannover, den 13.07.2022, gez. Großmann Ort, Datum, Unterschrift	Planzeichen Nr.: 4.3.IB.EU.0210 Projekt-Nr.: G016126562 <table><tr><td></td><td>Datum</td><td>Name</td></tr><tr><td>gez.</td><td>03/2017</td><td>Lindner</td></tr><tr><td>bearb.</td><td>03/2017</td><td>Kroll</td></tr><tr><td>gepr.</td><td>03/2017</td><td>Secorsky</td></tr></table>		Datum	Name	gez.	03/2017	Lindner	bearb.	03/2017	Kroll	gepr.	03/2017	Secorsky
	Datum	Name												
gez.	03/2017	Lindner												
bearb.	03/2017	Kroll												
gepr.	03/2017	Secorsky												
Bauherr: DB Netz AG Infrastrukturprojekte Nord -NI-N-S Hammerbrookstraße 44 0097 Hamburg DB NETZE DB Netz AG Region Ost, Planung Berlin Konstruktiver Ingenieurbau, ITD-0-P-BL(NK) Caroline-Michaelis-Straße 5-11 10115 Berlin Hannover, den 13.07.2022, gez. Großmann Ort, Datum, Unterschrift	Planverfasser: DB NETZE DB Engineering & Consulting GmbH Region Ost, Planung Berlin Konstruktiver Ingenieurbau, ITD-0-P-BL(NK) Caroline-Michaelis-Straße 5-11 10115 Berlin Hannover, den 13.07.2022, gez. Großmann Ort, Datum, Unterschrift	Höhen-system: DB_REF Koordinatensystem: DB_REF Ursprungsplan: Blattgröße: 292 x 775 mm Maßstab: 1 : 200												

Vorhaben:

Neubau S-Bahnlinie S4 (Ost) Hamburg – Bad Oldesloe

Planfeststellungsabschnitt 3: km 47,029 bis km 38,750

Planart:

Bauwerksplan

Planinhalt:

EÜ Bahntrasse

Strecke 1249, Bau-km 305,691 / Strecke 1120, km 41,330
Draufsicht