032
D-2-D / WA120° 39.0
DA

[466.69]
- 463.49 -
[460.28]

033
D-2-D / WA140° 39.0
DA

ES/LWL mit Vogelschutzmarken

4.3A 4.3B

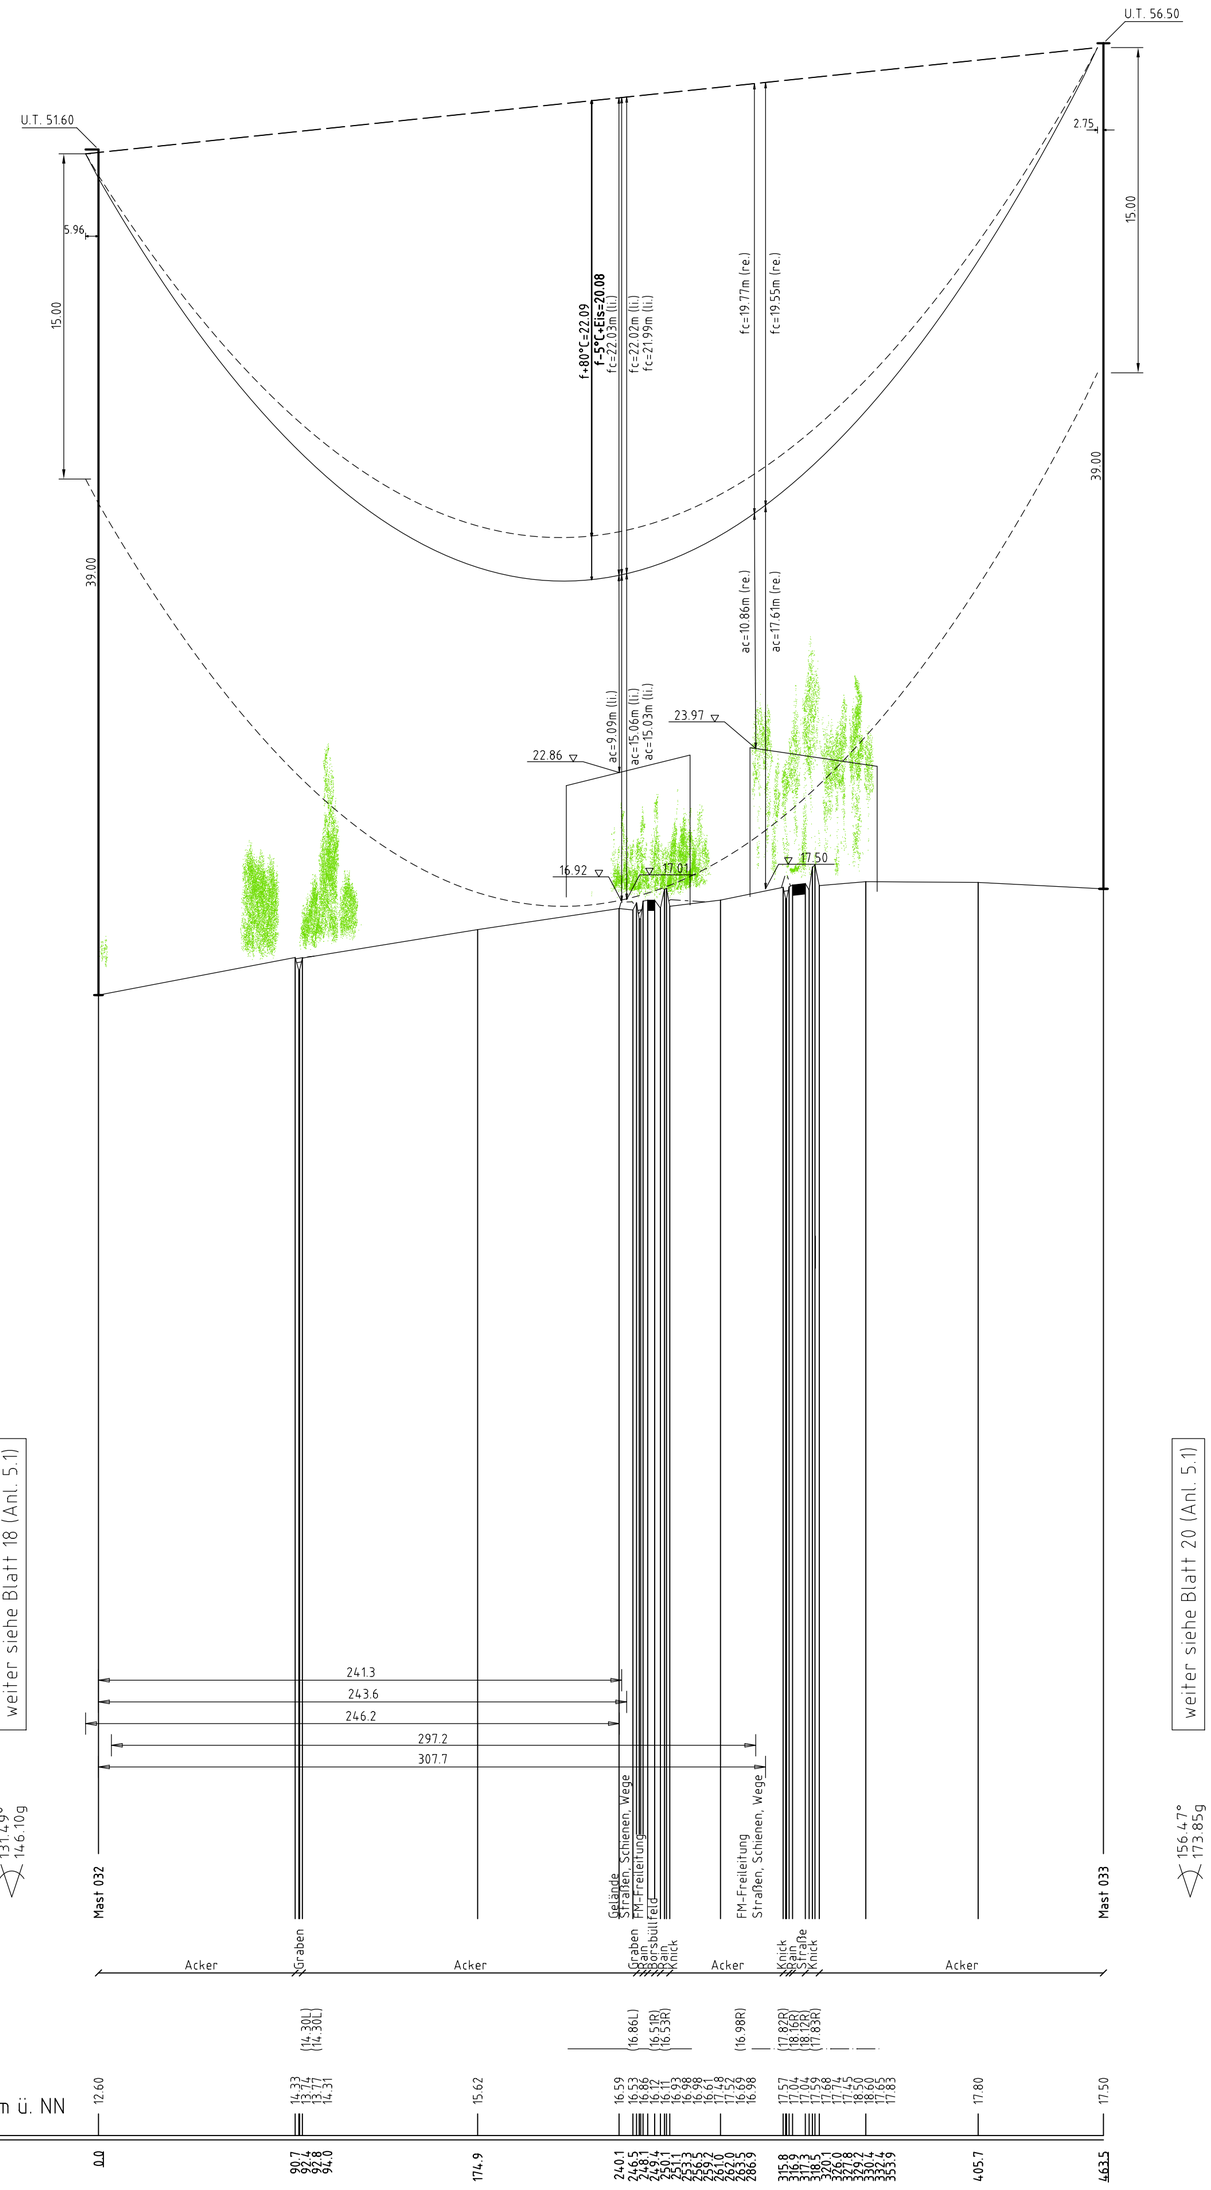

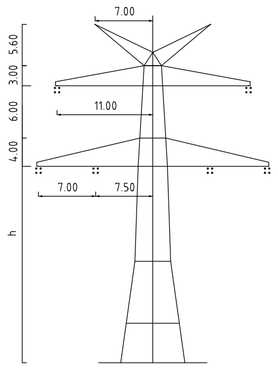

Mast Nr. 032

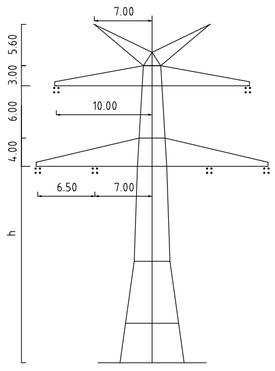

Mast Nr. 033

Vegetation dichter als 5.00m am Leiterseil

Vegetation zwischen 5.00m und 6.50m zum Leiterseil

Vegetation innerhalb des Schutzbereiches

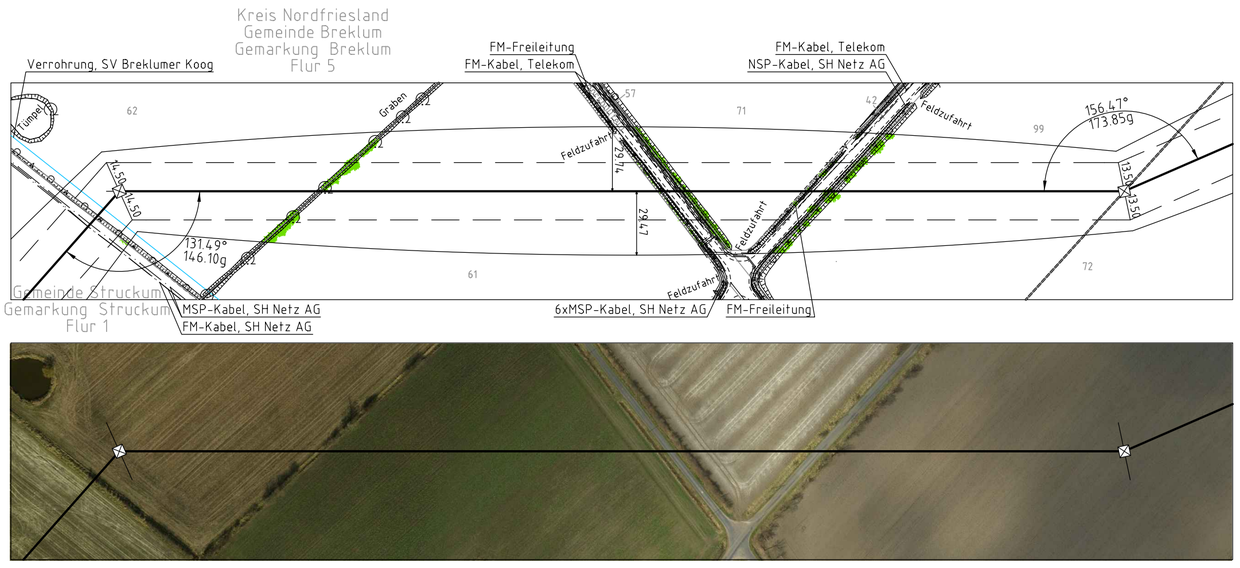

Anlage 5.1
Blatt19 /70

TenneT
Taking power further

380-kV-Ltg. Husum Nord - Niebüll Ost
LH-13-321

Längenprofil
Neuplanung

Mast Nr. 032 - Mast Nr. 033

Maßstab der Längen 1 : 2000
der Höhen 1 : 200

DIN VDE-Bestimmung	:	DIN VDE 0210/ DIN EN 50341 -3-4: 01/2011 (Eiszone 2, Windzone 4)
Masttyp	:	D-2-D-2013.4
Beseilung Leiterseil	:	2×3×4 565-AL1/72-ST1A; MZS=46,0N/mm² (380-kV)
Erdseil	:	2×1 OPGW DSBB 48SMF 122-AL3/61-A20A; MZS=59,0N/mm²
Luftkabel/ sonstige Belegung	:	
Kettenlänge	:	DA=6,50m (3178N) (380-kV)
Seitliche Überhöhung	:	14.00 m rechts – – – – – – – oder links — - — - — - aufgenommen

Planfeststellungsunterlage

Aufgestellt
Bayreuth,
TenneT TSO GmbH
15.01.2016

i.V. Deitermann
i.A. Feuerstein

imp GmbH
im Neyl 18
59823 Arnsberg-Oeventrop

Maßstab	Einheit
1 : 2000/200	Meter

					Datum	Name
				Bearb.	15.01.2016	Eickhoff
				Gepr.	15.01.2016	Klaß
				Norm	DIN EN 50341-3-4: 01/2011	
				Fachbereich TL		

Zust.	Änderung	Datum	Name	Urspr.:

Kartengrundlage © GeoBasis-DE/LVermGeo SH (www.LVermGeoSH.schleswig-holstein.de)