046
DA-4-DE / WAZdiff160° 30.0
DA

[380.92]
- 374.11 -
[367.31]

047
DA-4-DE / WA120° 27.0
DA

ES/LWL mit Vogelschutzmarken

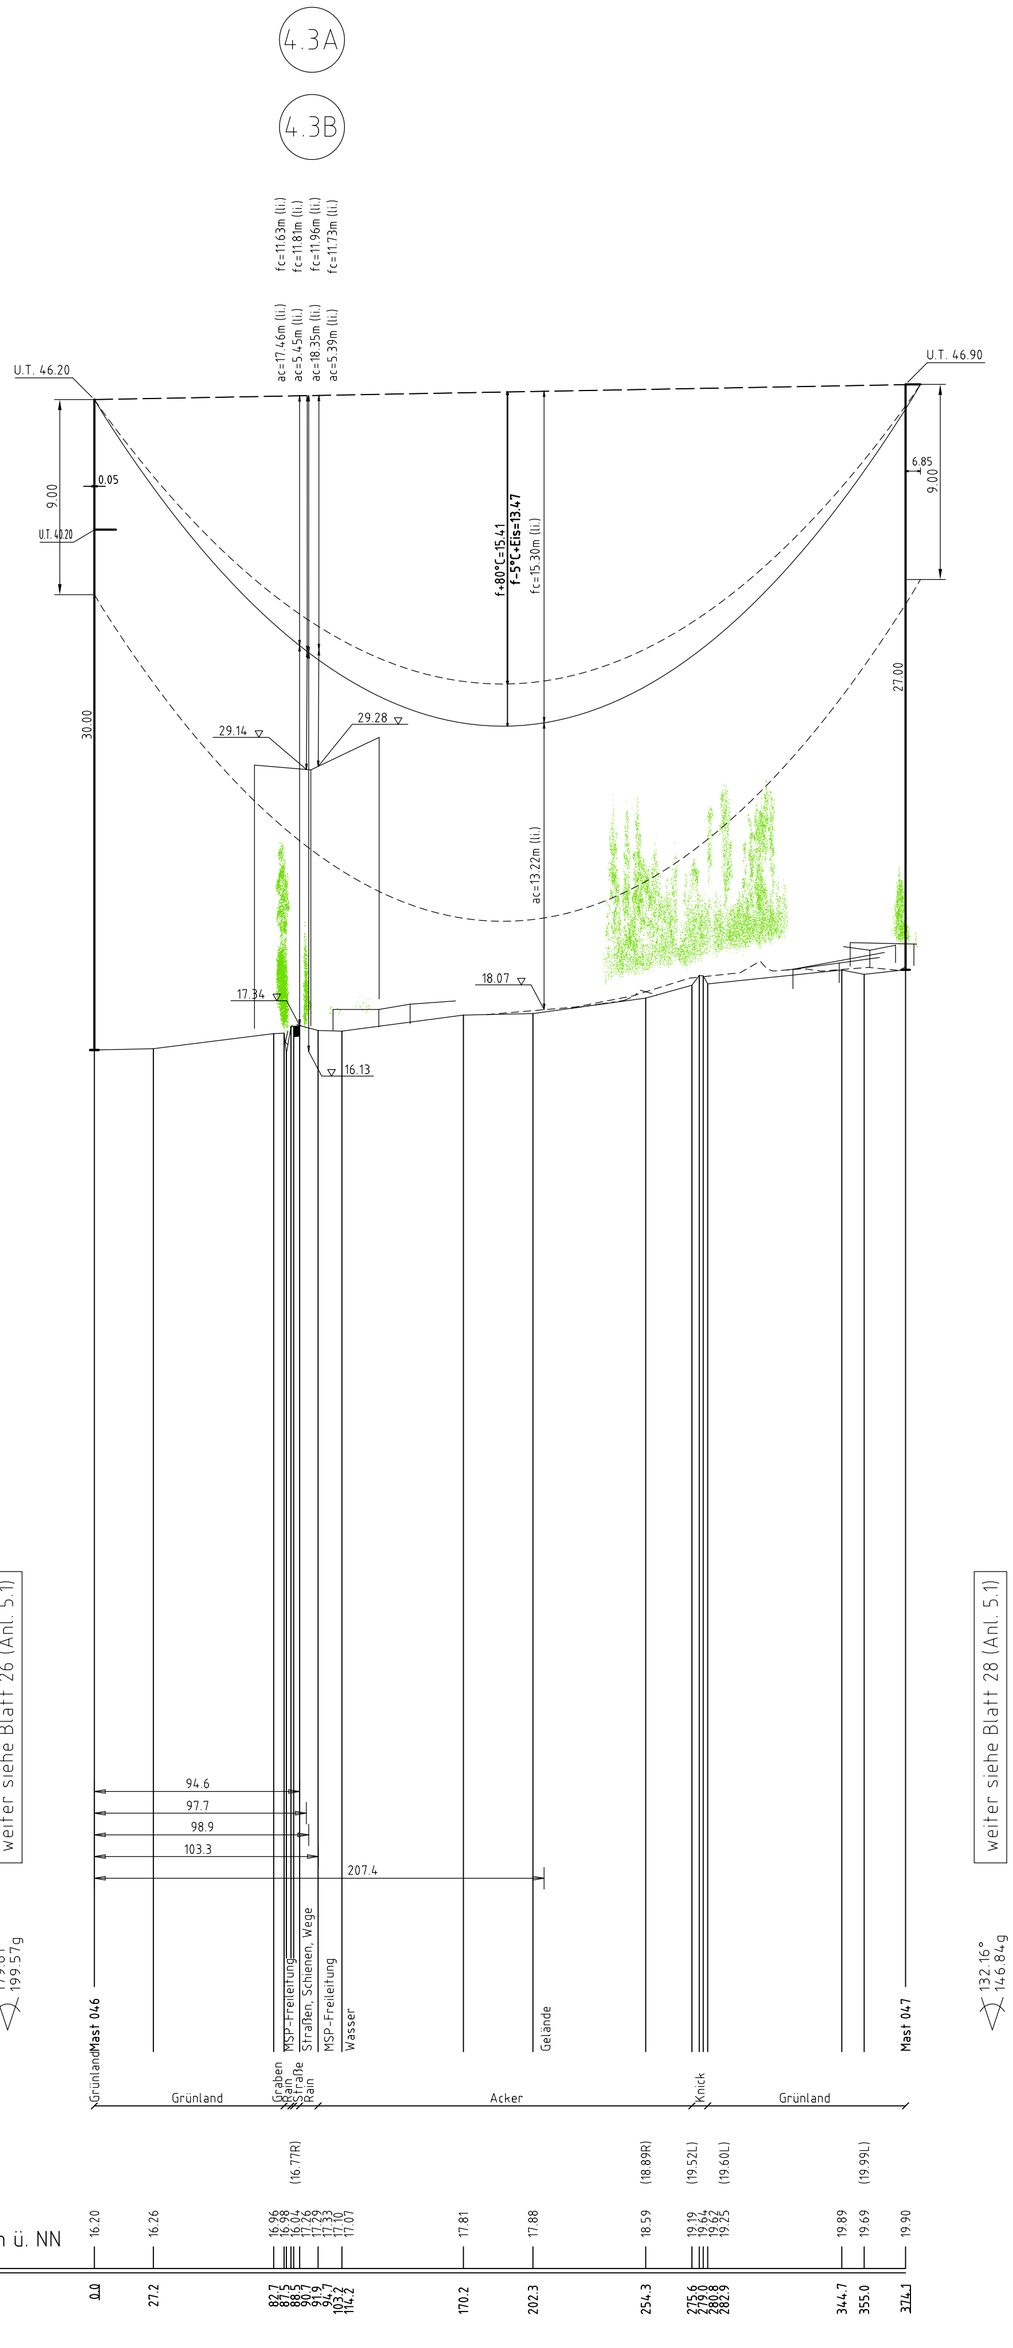

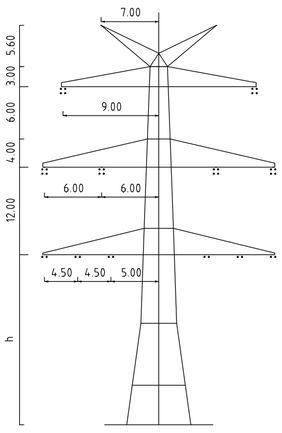

Mast Nr. 046

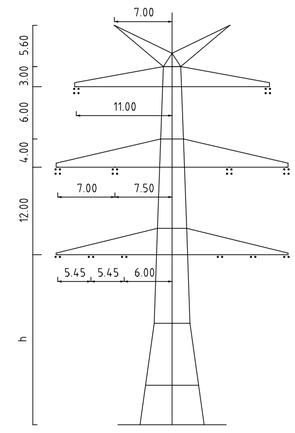

Mast Nr. 047

Vegetation dichter als 3.50m am Leiterseil

Vegetation zwischen 3.50m und 5.00m zum Leiterseil

Vegetation innerhalb des Schutzbereiches

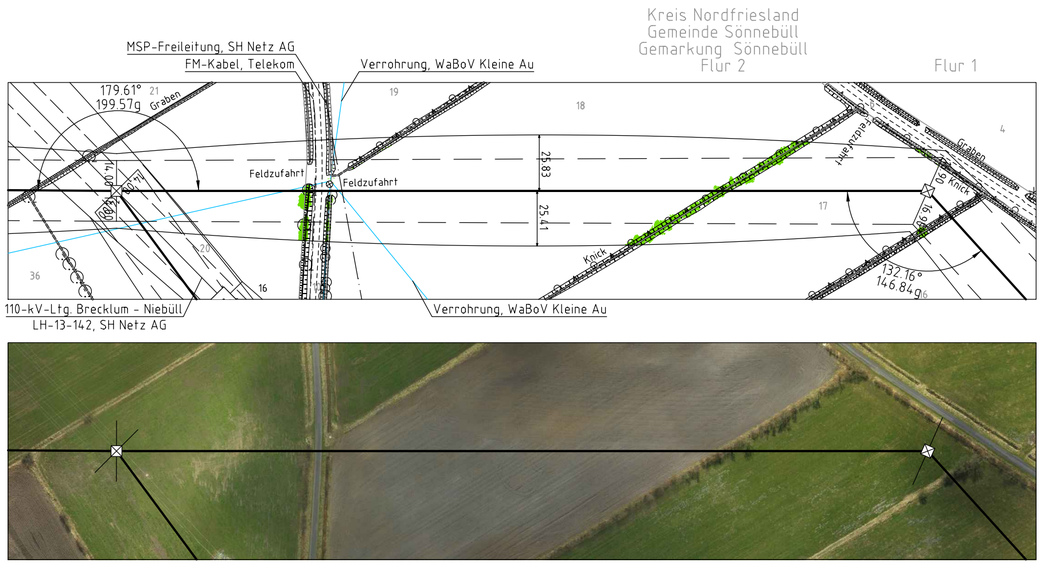

Anlage 5.1
Blatt 27 / 70

TenneT
Taking power further

380-kV-Ltg. Husum Nord - Niebüll Ost
LH-13-321

Längenprofil
Neuplanung

Mast Nr. 046 - Mast Nr. 047

Maßstab der Längen 1 : 2000
der Höhen 1 : 200

DIN VDE-Bestimmung	:	DIN VDE 0210/ DIN EN 50341 -3-4: 01/2011 (Eiszone 2, Windzone 4)
Masttyp	:	DA-4-DE-2013.1
Beseilung		2×3×4 565-AL1/72-ST1A; MZS=46,0N/mm² (380-kV)
Leiterseil	:	2×3×2 565-AL1/72-ST1A; MZS=46,0N/mm² (110-kV)
Erdseil	:	2×1 OPGW DSBB 48SMF 122-AL3/61-A20A; MZS=59,0N/mm²
Luftkabel/ sonstige Belegung	:	
Kettenlänge	:	DA=6,50m (3178N) (380-kV) DA=3,70m (1177N) (110-kV)
Seitliche Überhöhung	:	16.00 m rechts – – – – – – – oder links — - — - — - aufgenommen

Planfeststellungsunterlage

Aufgestellt
Bayreuth,
TenneT TSO GmbH

15.01.2016

i.V. Deitermann

i.A. Feuerstein

imp GmbH
im Neyl 18
59823 Arnsberg-Oeventrop

Maßstab 1 : 2000/200
Einheit Meter

					Datum	Name
				Bearb.	15.01.2016	Eickhoff
				Gepr.	15.01.2016	Klaß
				Norm	DIN EN 50341-3-4: 01/2011	
				Fachbereich TL		

Zust. | Änderung | Datum | Name | Urspr.:

Kartengrundlage © GeoBasis-DE/LVermGeo SH (www.LVermGeoSH.schleswig-holstein.de)