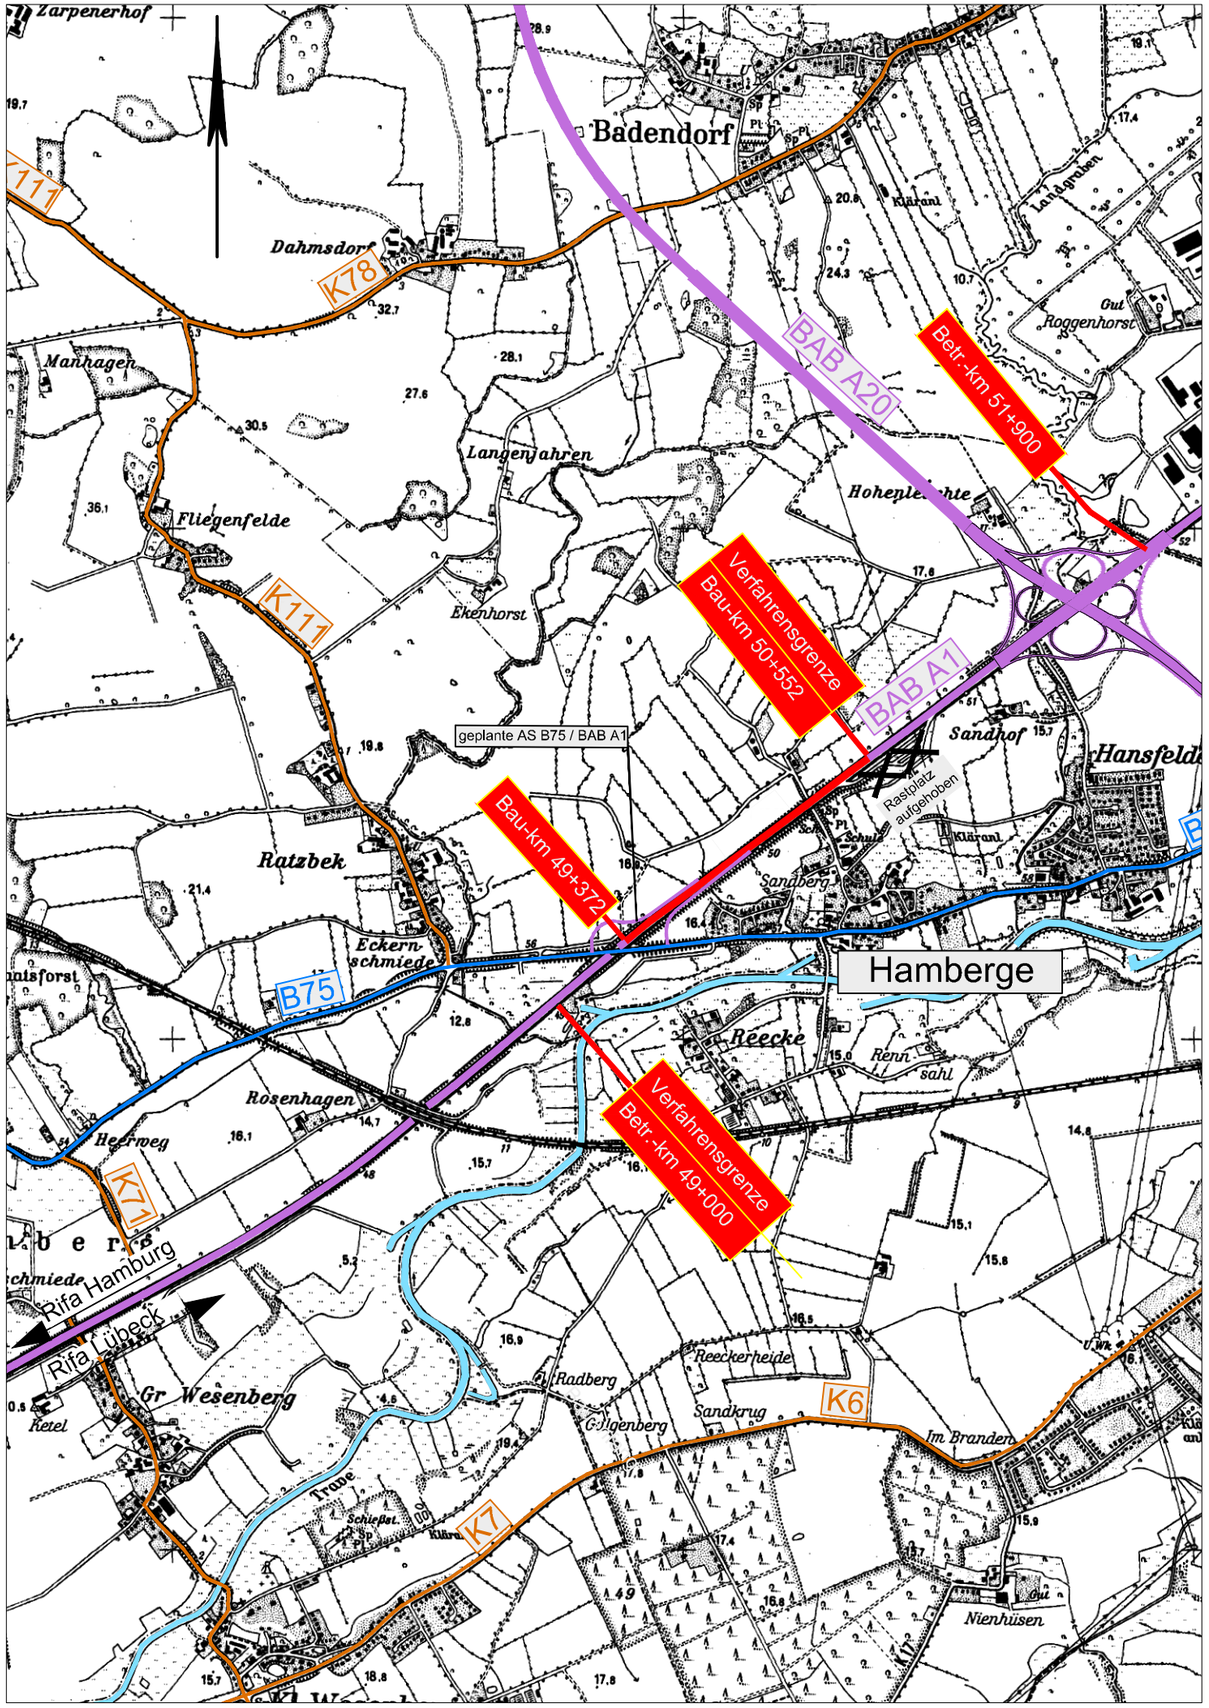

G:\GB2\DZ25\Projekte\SV-010510 A1 LSM bei Hamberge\553-2 Entwurf\5 Planaufstellung\53 Feststellungsentwurf\Teil B\02 ÜK\DWG\2019_11_12 7869 Unterlage-02 Übersichtskarte 25000-c.dwg

Nr.	Art der Änderung	Datum	Zeichen

URBAN-INGENIEURTEAM
Beratende Ingenieure für Bauwesen
Lübecker Straße 1, 22087 Hamburg
Tel: 040 / 450 171 – 0 Fax: 040 / 410 68 13

bearbeitet:	Knott
Datum	Dez. 2018
gezeichnet:	
Datum	
geprüft:	
Datum	

Schleswig-Holstein
Der echte Norden

Standort Lübeck
Jerusalemsberg 9
23568 Lübeck

LBV.SH
Schleswig-Holstein
Landesbetrieb
Straßenbau und Verkehr

bearbeitet:	
Datum	
gezeichnet:	
Datum	
geprüft:	
Datum	

Feststellungsunterlage

Straße: A1
Nächster Ort: Hamberge
von NK: 2129001 nach NK: 2129037 Station: 6,828 Abschn.: 075

PROJIS-Nr.:

Unterlage / Blatt-Nr.: 2

Übersichtskarte

Maßstab: 1:25.000
Bau-km: 49+000 - 50+552

A1 Lärmschutzmaßnahme bei Hamberge

aufgestellt:

Lübeck, d. 27.11.2019

gez. Pump
(LBV-SH, Standort Lübeck)

©GeoBasis-DE/LVermGeo SH ALKIS® 11/2018
©GeoBasis-DE/LVermGeo SH ATKIS® DGM1 2005-2007

Lagebezugssytem: ETRS89_UTM32N
Höhenbezugssystem: DHHN92