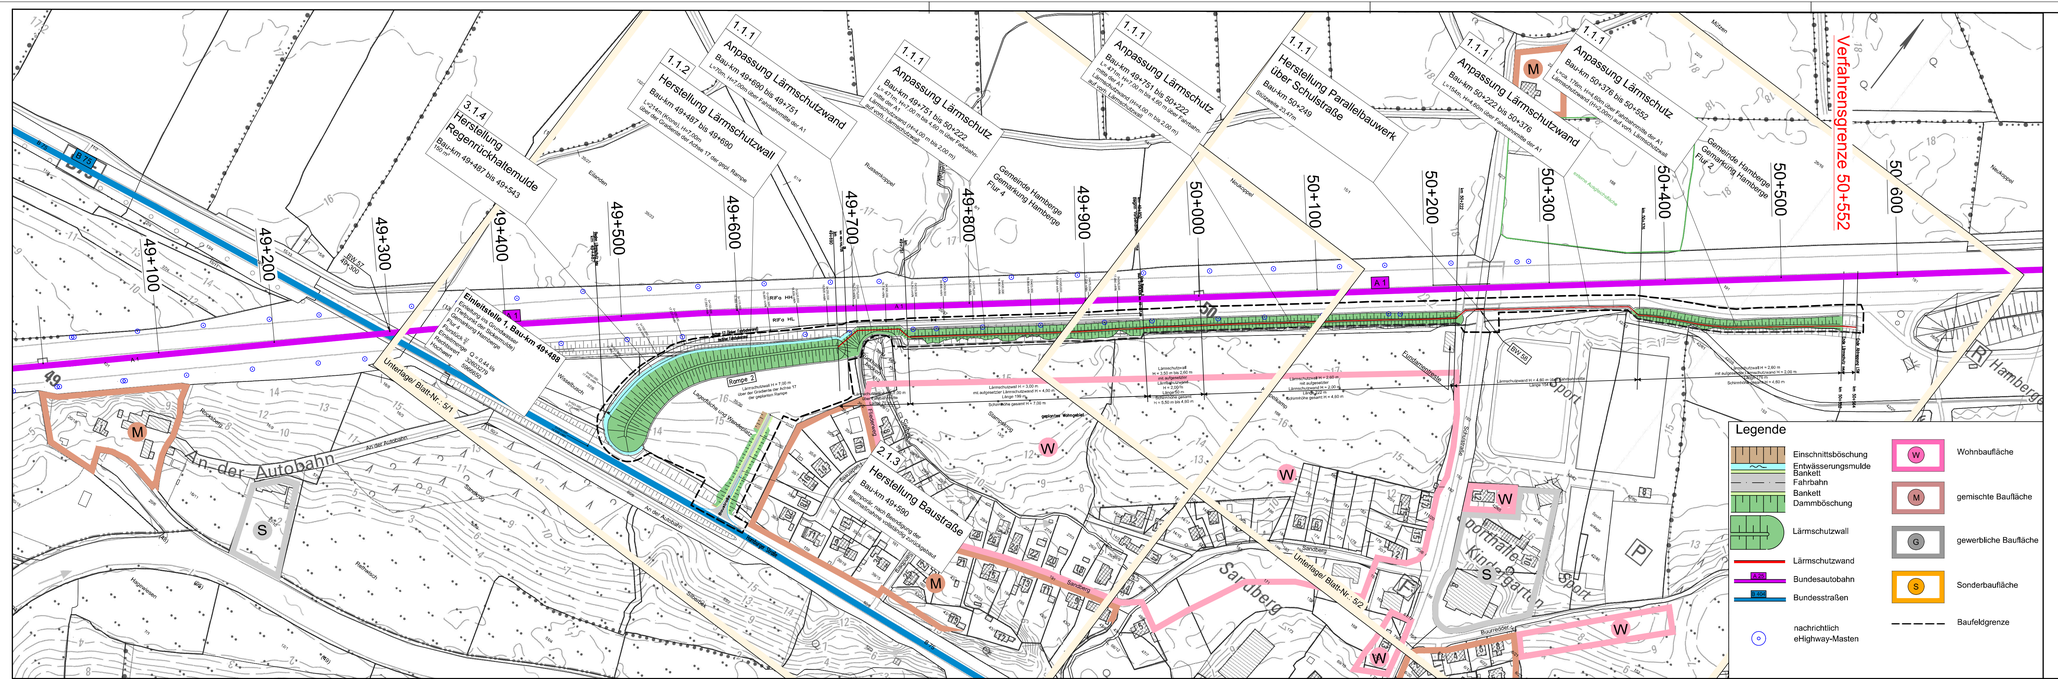

Nr.	Art der Änderung	Datum	Zeichen
3	Ergänzung der Baufeldgrenze	27.08.2019	UK
2	Ergänzung Hektometrierung und Planränder	13.08.2019	UK
1	Anpassung Plankopf	21.06.2019	UK

Schleswig-Holstein
Der echte Norden

Standort Lübeck
Jerusalemsberg 9
23568 Lübeck

LBV.SH Schleswig-Holstein Landesbetrieb Straßenbau und Verkehr

bearbeitet:	
Datum	
gezeichnet:	Keßel
Datum	25.11.2019
geprüft:	Stender
Datum	25.11.2019

Feststellungsunterlage

Straße: A1 Nächster Ort: Hamberge von NK: 2129001 nach NK: 2129037 Station: 6,828 Abschn.: 075	Unterlage / Blatt-Nr.: 3 Übersichtslageplan
PROJIS-Nr.:	Maßstab: 1:2.000 Bau-km: 49+000 - 50+552

A1 Lärmschutzmaßnahme bei Hamberge

aufgestellt:

Lübeck, d. 27.11.2019

gez. Pump

(LBV-SH, Standort Lübeck)

©GeoBasis-DE/LVermGeo SH ALKIS® 09/2019
©GeoBasis-DE/LVermGeo SH ATKIS® DGM1 2005-2007

Lagebezugssystem: ETRS89_UTM32N
Höhenbezugssystem: DHHN92

G:\GBZ\BZ25\Projekte\SV-010510 A1 LSM bei Hamberge\553.2 Entwurf\5 Planaufstellung\03 Feststellungsentwurf\Teil B\DWG zu 03 und 05\2019_11_25 Lageplan LSW Hamberge reduziert.dwg