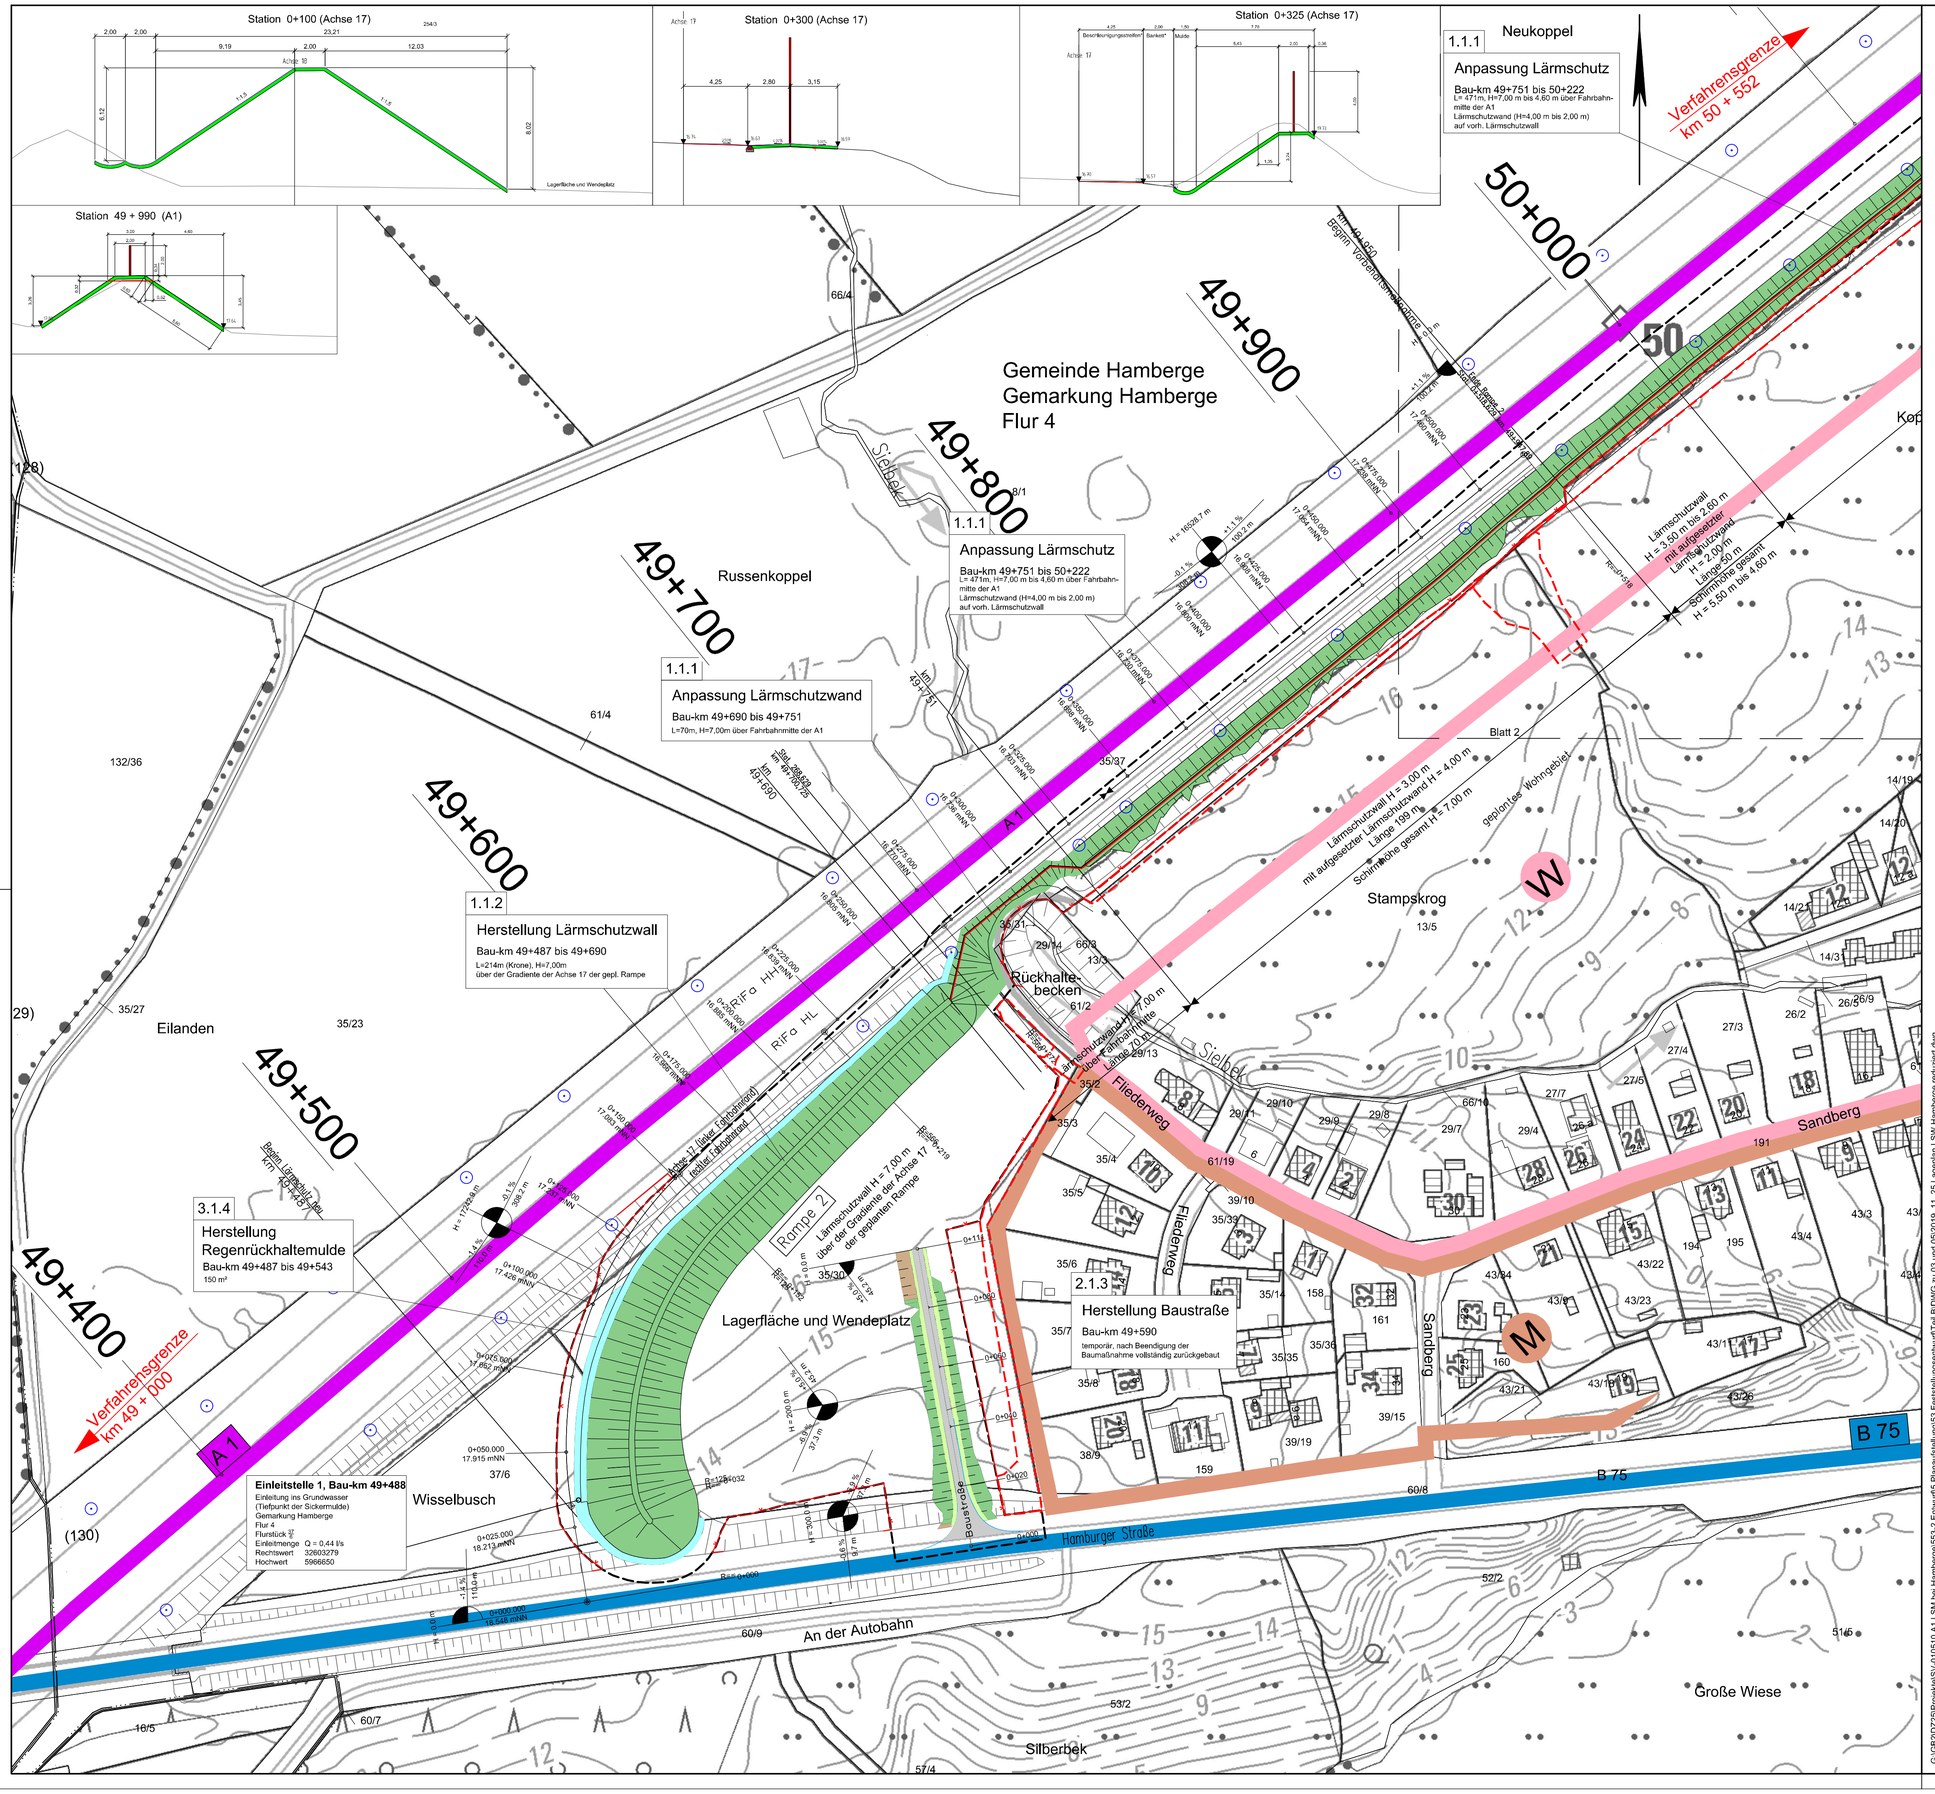

Legende

- Neigungsbrechpunkt mit Angabe von Gefälle (-) und Steigung (+) in Prozent, Länge der Gefäll- (Steigungs-) Strecke und Halbmesser
- Gradientenhochpunkt
- Gradiententiefpunkt
- Einschnittsböschung
- Entwässerungsmulde
- Bankett
- Fahrbahn
- Bankett
- Dammböschung
- Entwässerungsmulde
- Lärmschutzwall
- Lärmschutzwand
- nachrichtlich eHighway-Masten
- Krone bestehender Wall
- Baufeldgrenze
- Wohnbaufläche
- gemischte Baufläche
- gewerbliche Baufläche
- Sonderbaufläche
- Bundesautobahn
- Bundesstraßen
- Flurgrenze
- Flurstücksgrenzen
- Tabuzonengrenze
- Schutzzaun

1 — Lfd. Nummer aus Regelungsverzeichnis

Anpassung Lärmschutz
Bau-km 49+751 bis 50+222
L= 471m, H=7,00m über Fahrbahnmitte der A1
Lärmschutzwand (H=2,00 bis 3,50m)
auf vorh. Lärmschutzwall

- Bezeichnung Baumaßnahme
- Baukilometer (bezogen auf Strecke oder Achsenschnittpunkte) Autobahn A1
- Beschreibung, Abmessungen

Nr.	Art der Änderung	Datum	Zeichen
5	Ergänzung der Baufeldgrenze	27.08.2019	UK
4	Ergänzung Hektometrierung A1 und Flurbezeichnung/ - grenzen	12.08.2019	UK
3	Ergänzung Regelungstechnik und Entwässerung	21.06.2019	UK
2	Anpassung Plankopf	21.06.2019	UK
1	Einfügen der aktualisierten Lage der Masten	01.03.2019	UK

Schleswig-Holstein
Der echte Norden

Standort Lübeck
Jerusalemsberg 9
23568 Lübeck

LBV.SH Landesbetrieb Straßenbau und Verkehr

bearbeitet:	
Datum	
gezeichnet:	Keßel
Datum	25.11.2019
geprüft:	Stender
Datum	25.11.2019

Feststellungsunterlage

Straße: A1 Nächster Ort: Hamberge von NK: 2129001 nach NK: 2129037 Station: 6,828 Abschn.: 075	Unterlage / Blatt-Nr.: 5 /1 Lageplan Maßstab: 1:1.000 Bau-km: 49+295 - 50+100
PROJIS-Nr.:	

A1 Lärmschutzmaßnahme bei Hamberge

aufgestellt:
Lübeck, d. 27.11.2019
gez. Pump
(LBV-SH, Standort Lübeck)

©GeoBasis-DE/LVermGeo SH ALKIS® 09/2019
©GeoBasis-DE/LVermGeo SH ATKIS® DGM1 2005-2007

Lagebezugssystem: ETRS89_UTM32N
Höhenbezugssystem: DHHN92

G:\GB\ZOZ25\Projekte\SV-010510 A1 LSM bei Hamberge\553-2 Entwurf\5 Planaufstellung\53 Feststellungsentwurf\Teil B\DWG zu 03 und 05\2019_11_25 Lageplan LSW Hamberge reduziert.dwg