


Straßenquerschnitt BAB A1 Rifa Lübeck im Bereich der geplanten Einfahrt

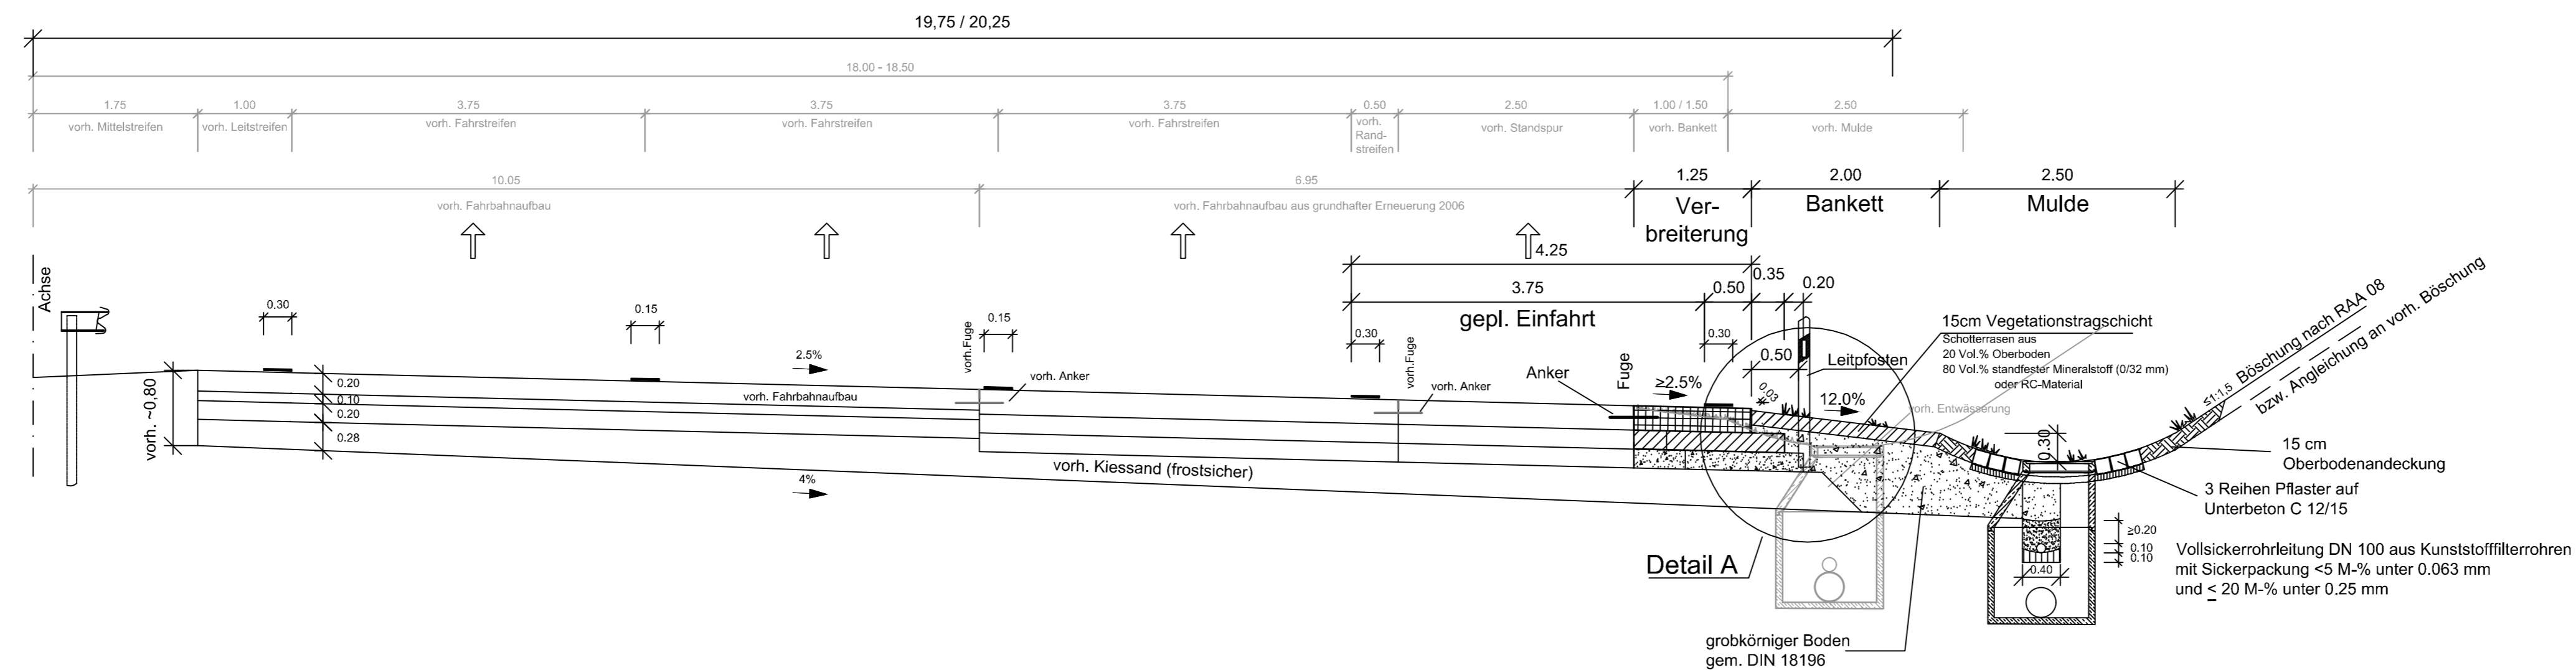

G:\CB2\023\Projekte\SY-010510 A1 LSM bei Hamberge\55-2 Entwurf\55 Planaufstellung\55 Feststellungsunterlage\Teil C14 Straßenquerschnitt\DWG\2019_11_26 7689 Unterlage-14-3 Straßenquerschnittbe-c.dwg

Nr.	Art der Änderung	Datum	Zeichen

URBAN-INGENIEURTEAM Beratende Ingenieure für Bauwesen Lübecker Straße 1, 22087 Hamburg Tel: 040 / 450 171 - 0 Fax: 040 / 410 68 13	bearbeitet:	Knott
	Datum	Dez. 2018
	gezeichnet:	
	Datum	
	geprüft:	
Datum		

Schleswig-Holstein Der echte Norden Standort Lübeck Jerusalemberg 9 23568 Lübeck	 Schleswig-Holstein Landesbetrieb Straßenbau und Verkehr	bearbeitet:	
		Datum	
		gezeichnet:	
		Datum	
		geprüft:	
		Datum	

Feststellungsunterlage

Straße: A1 Nächster Ort: Hamberge von NK: 2129001 nach NK: 2129037 Station: 6,828 Abschn.: 075	Unterlage / Blatt-Nr.: 14/1 Straßenquerschnitt LTU A 1, RiFa Lübeck Maßstab: 1:50 Bau-km: 49+751 - 49+950
PROJIS-Nr.:	

A1 Lärmschutzmaßnahme bei Hamberge

aufgestellt: Lübeck, d. ----- ----- gez. Pump (LBV-SH, Standort Lübeck)	
---	--