


# Lärmschutzwall Rampe 2

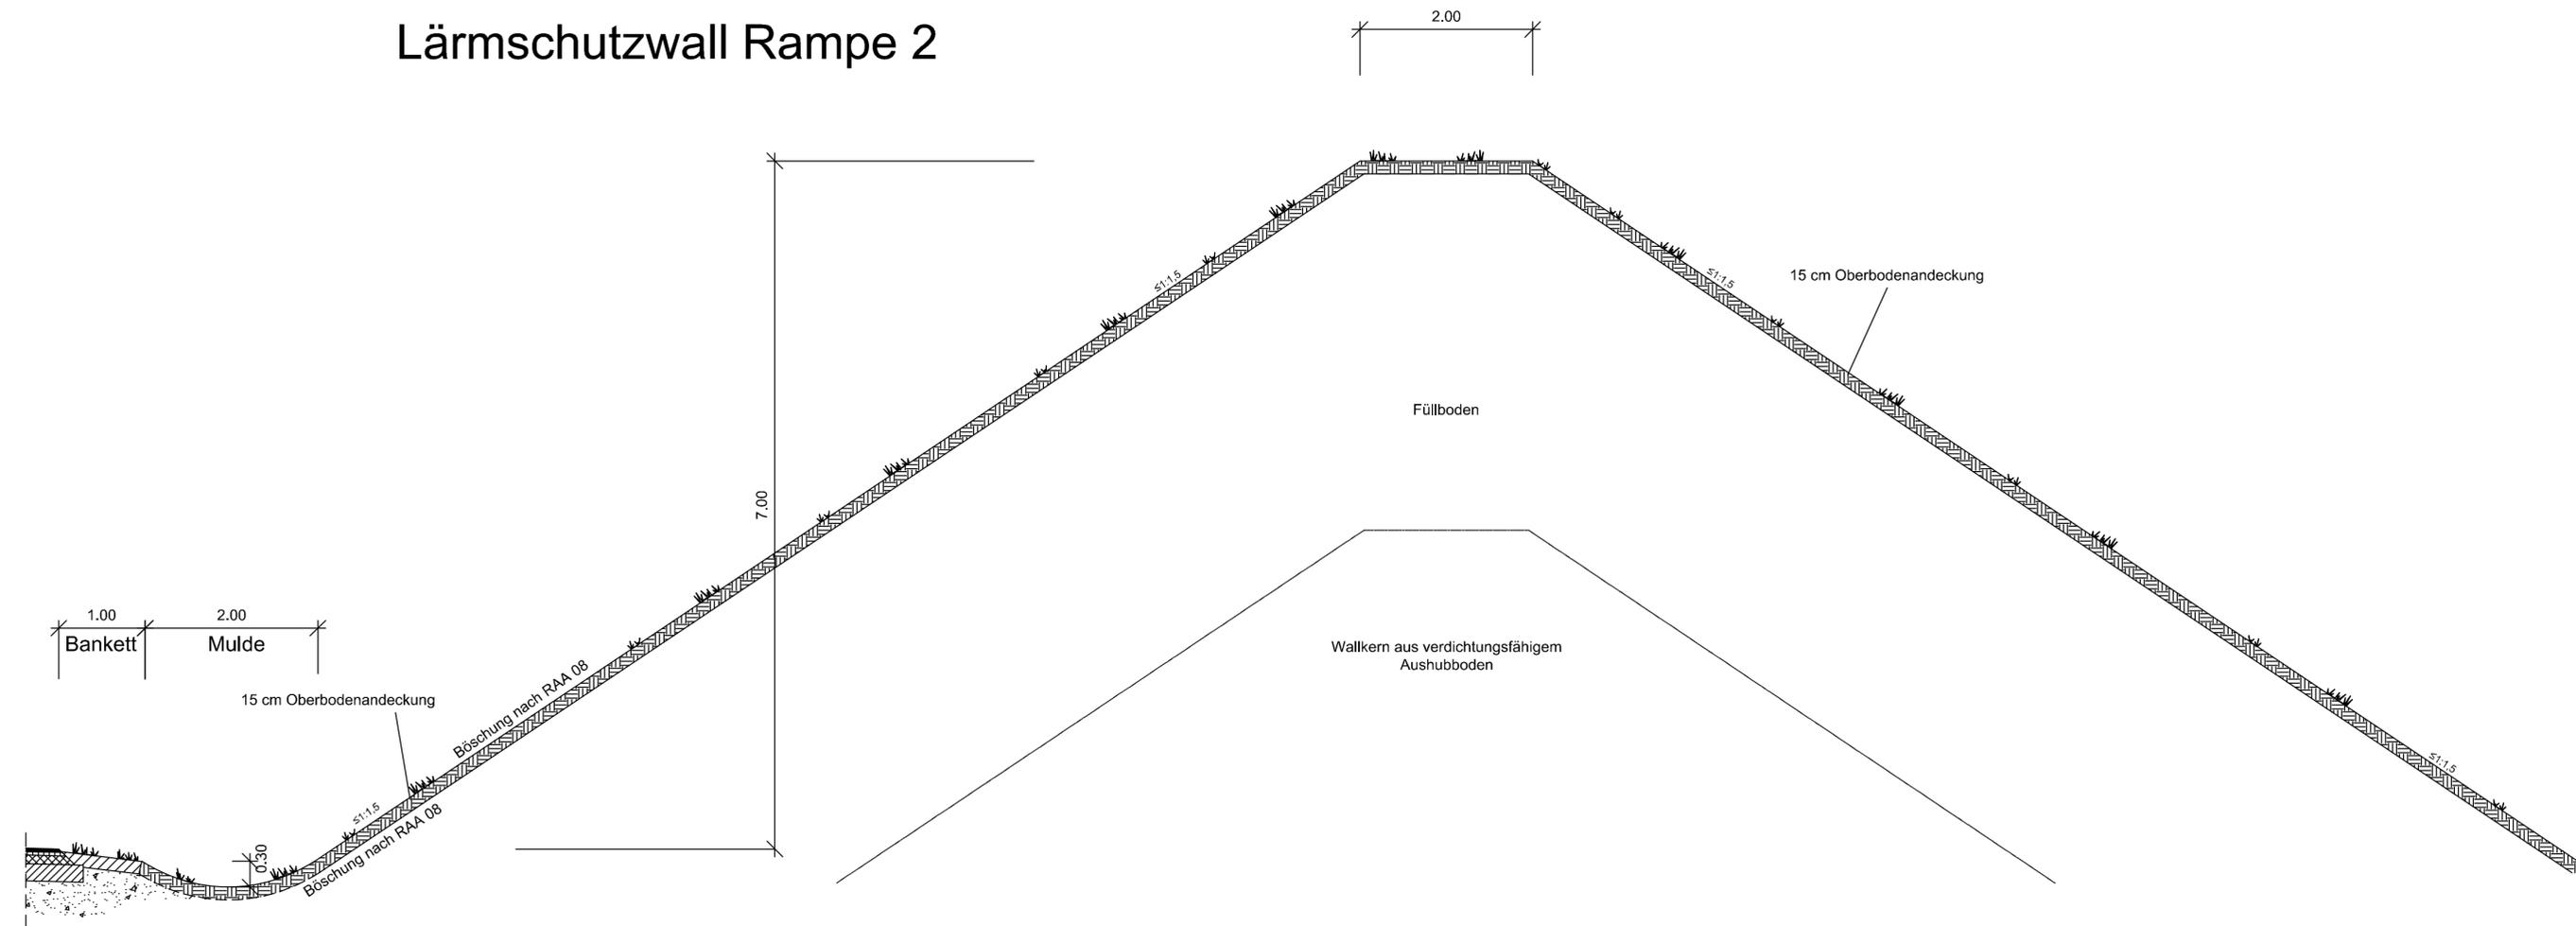

Nr.	Art der Änderung	Datum	Zeichen

**URBAN-INGENIEURTEAM**  
 Beratende Ingenieure für Bauwesen  
 Lübecker Straße 1, 22087 Hamburg  
 Tel: 040 / 450 171 - 0 Fax: 040 / 410 68 13

bearbeitet:	Knott
Datum	Dez. 2018
gezeichnet:	
Datum	
geprüft:	
Datum	

Schleswig-Holstein  
 Der echte Norden

**LBV.SH**  
 Schleswig-Holstein  
 Landesbetrieb  
 Straßenbau und Verkehr

Standort Lübeck  
 Jerusalemsberg 9  
 23568 Lübeck

bearbeitet:	
Datum	
gezeichnet:	
Datum	
geprüft:	
Datum	

## Feststellungsunterlage

Straße: A1 Nächster Ort: Hamberge von NK: 2129001 nach NK: 2129037 Station: 6,828 Abschn.: 075	Unterlage / Blatt-Nr.: 14/2 Straßenquerschnitt LTU LS-Wall Rampe 2
PROJIS-Nr.:	Maßstab: 1:50 Bau-km: 49+600 - 49+690

## A1 Lärmschutzmaßnahme bei Hamberge

aufgestellt: Lübeck, d. <u>27.11.2019</u>  gez. Pump (LBV-SH, Standort Lübeck)	
--	--

G:\GB2\IDZ5\Projekte\SV-010510 A1 LSM bei Hamberge\553-2 Entwurf5 Planaufstellung\53 Feststellungsunterlage\17 LTU\2019\_09\_12 7669 Unterlage-06-1 Strassenquerschnitte-c.dwg