


# Schalltechnische Untersuchung A 1, Hamberge

vorhandener Lärmschutz  
(Berechnung ohne Palisaden)

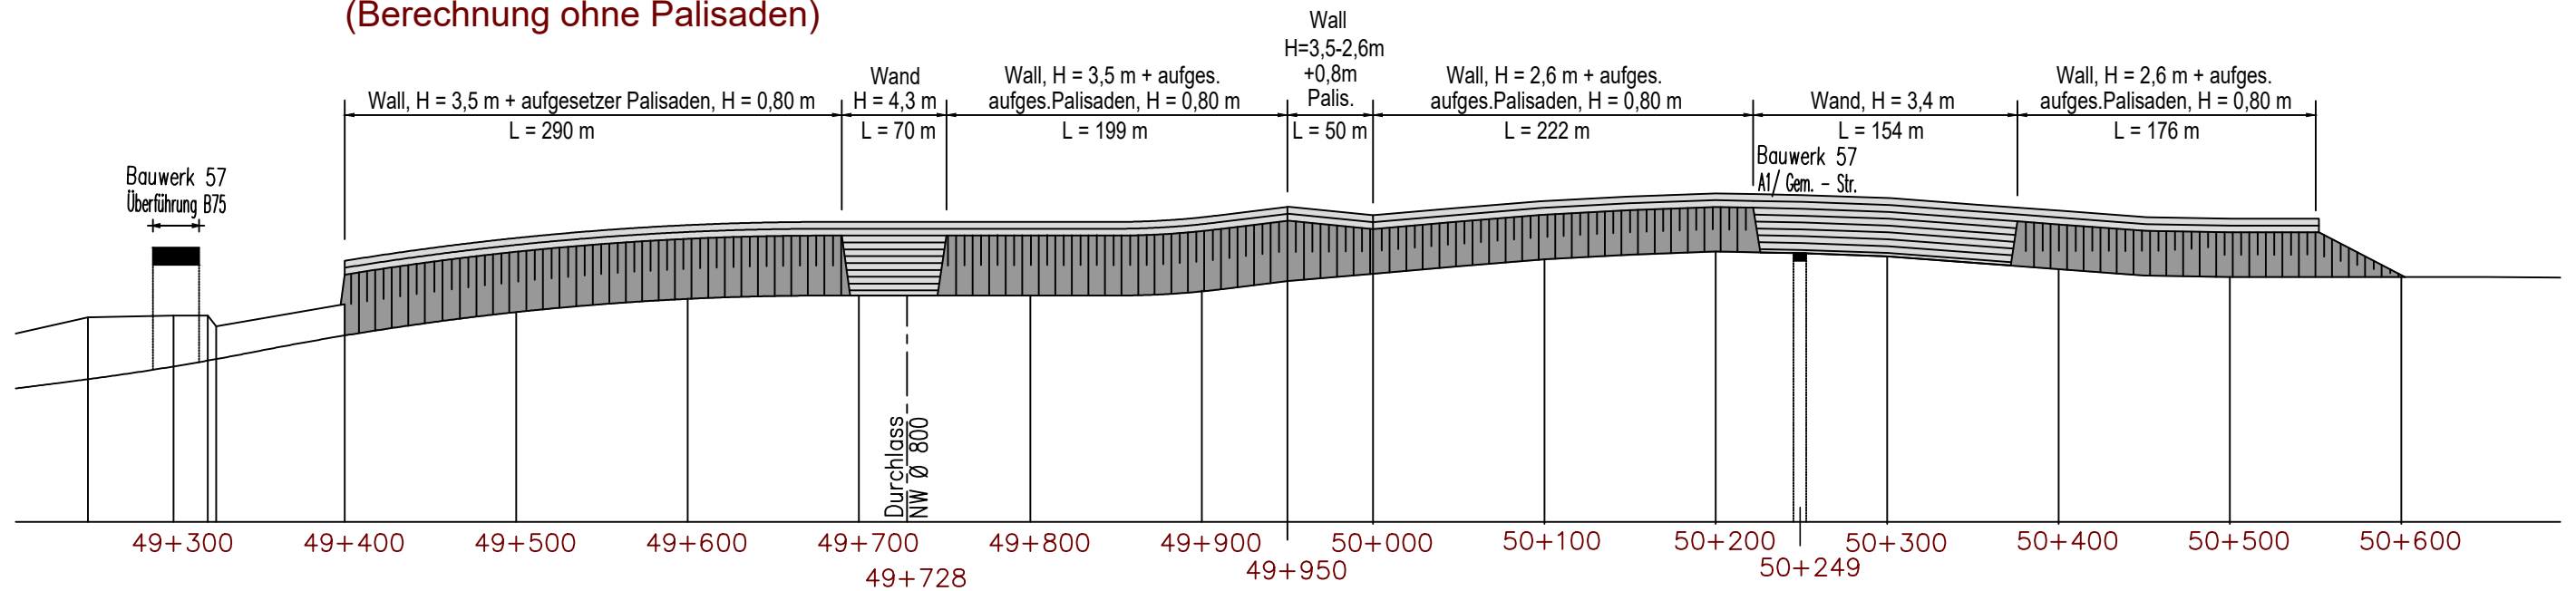

VORBEHALT:  
Variante 1

