Wirtschaftsweg

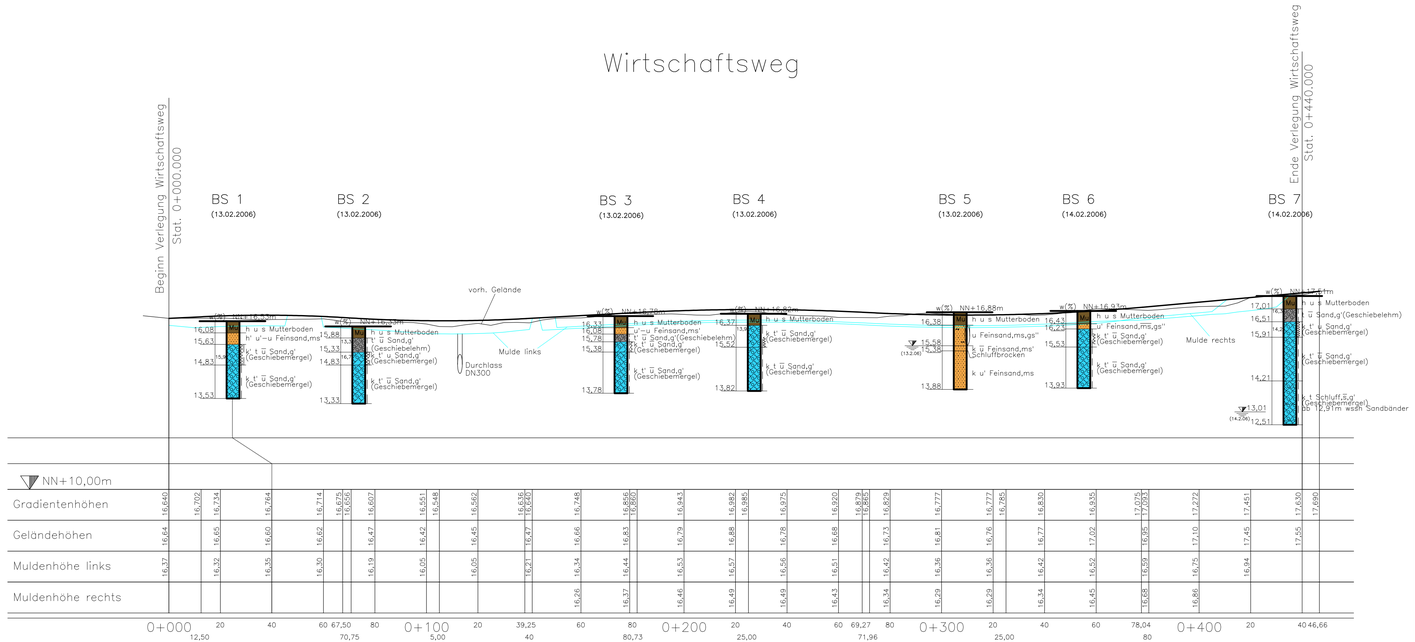

Legende zu den Bodenprofilen

Bodenarten	Konsistenz
A Auffüllung	breiig
Mu Mutterboden	weich
Kies	steif
Sand	halbfest
Schluff/Beckenschluff	fest
Ton	
Geschiebelehm	
Geschiebemergel	
Torf	
Mudde	

Nr.	Art der Änderung	Datum	Name

BAUKONTOR DÜMCKE GMBH
Erd- und Grundbaulaboratorium
Ingenieur- und Umweltberatung
23552 LÜBECK ALFSTRASSE 26
TEL. 0451/30037-0 FAX 30037-11
e-Mail: info@baukontor-duemcke.de

021/05	Datum	Name
bearbeitet	03.07	Ca.
gezeichnet	3.04.07	Fr.
geprüft		

Straßenbauverwaltung
Land Schleswig-Holstein

Straße: BAB A1 Betr. km 49,299

Nächster Ort Lübeck

Anlage : 9.
Blatt Nr. : 2.1

	Datum	Name
bearbeitet		
gezeichnet		
geprüft		

Neubau der Anschlussstelle
B 75 / A1 bei Hamberge

Bau-km

Höhenplan/Bodenprofile
Wirtschaftsweg
Achse 727

Maßstab 1 : 1000/100

Aufgestellt :
Landesbetrieb Straßenbau und Verkehr
Schleswig Holstein
Niederlassung Lübeck

gez. Pump

Lübeck, den 27.11.2019

Grundplan hergestellt :

Gosch — Schreyer — Partner
Ingenieurgesellschaft mbH
Beratende Ingenieure VBI
PAPENBARG 4
23843 BAD OLDESLOE
TEL. : 04531 / 6707-0
FAX. : 04531 / 6707-79
email: oldesloe@gsp-ig.de

Ergänzungen