


Zufahrt Strommeisterei

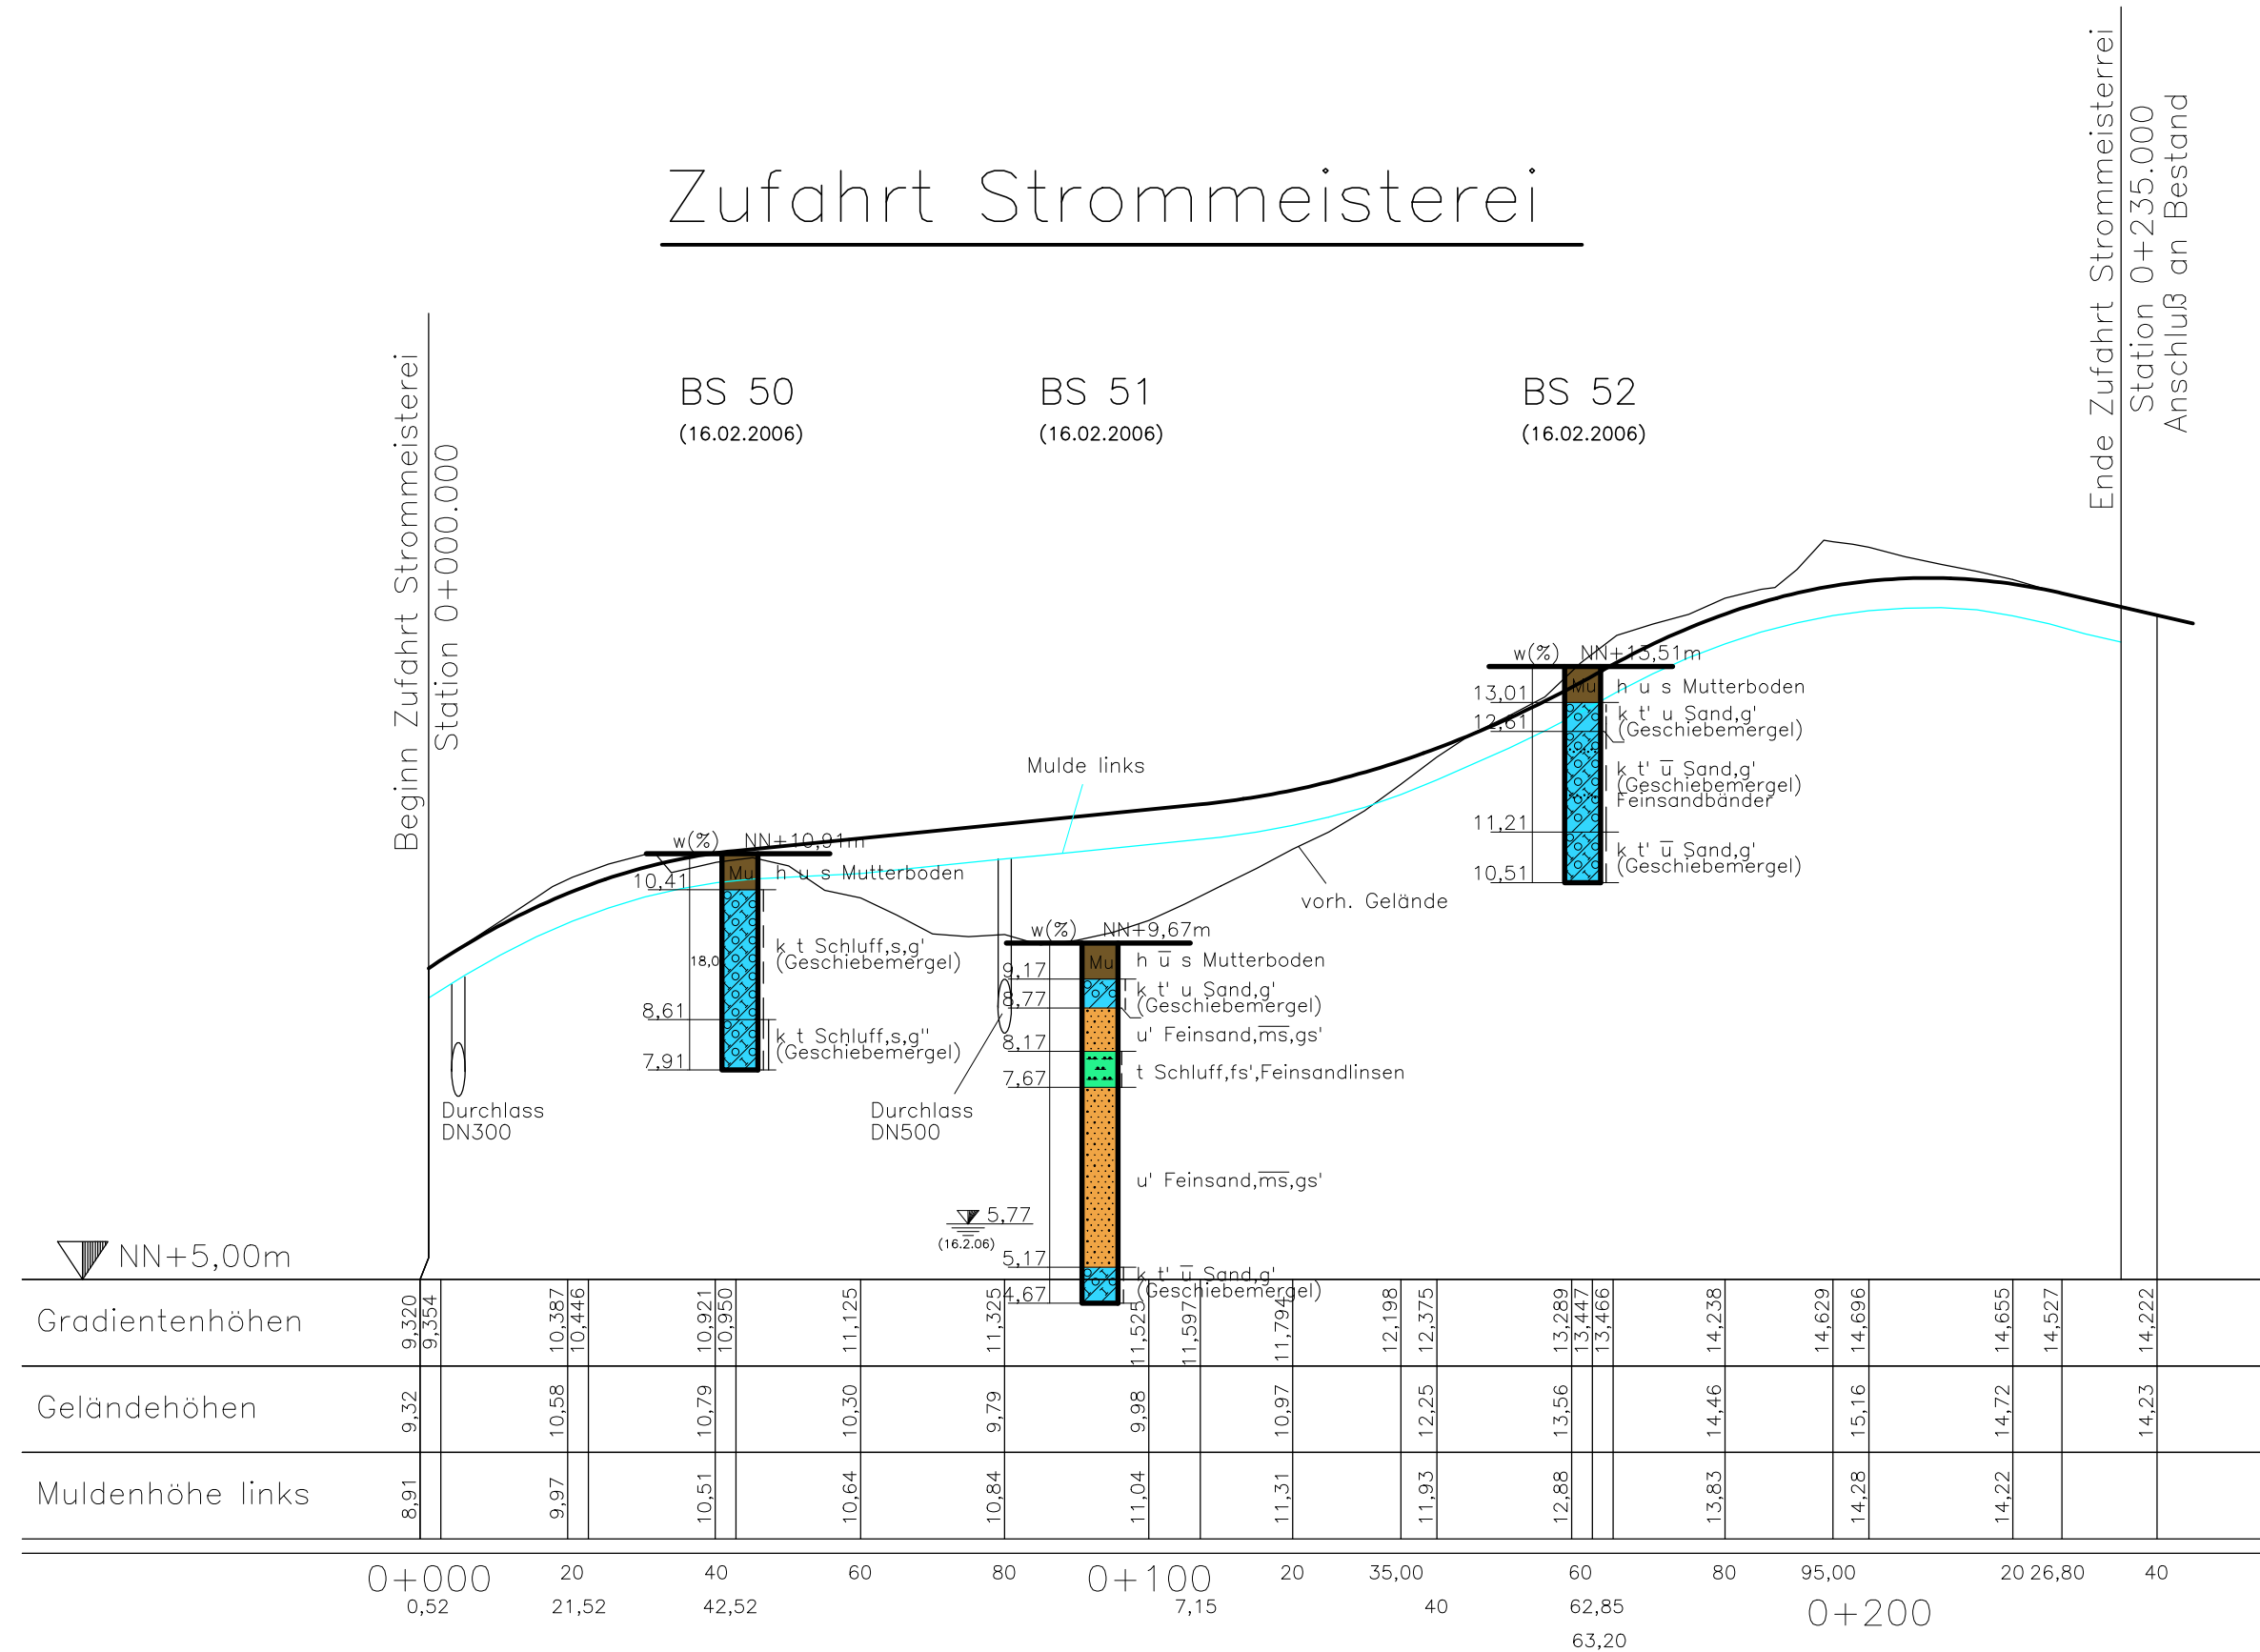

Legende zu den Bodenprofilen

Bodenarten	Konsistenz
A Auffüllung	breiig
Mu Mutterboden	weich
Kies	steif
Sand	halbfest
Schluff/Beckenschluff	fest
Ton	
Geschiebelehm	
Geschiebemergel	
Torf	
Mudde	

Nr.	Art der Änderung	Datum	Name

BAUKONTOR DÜMCKE GMBH Erd- und Grundbaulaboratorium Ingenieur- und Umweltberatung 23552 LÜBECK ALFSTRASSE 26 TEL. 0451/30037-0 FAX 30037-11 e-Mail: info@baukontor-duemcke.de	021/05	Datum	Name
	bearbeitet	03.07	Ca.
	gezeichnet	3.04.07	Fr.
	geprüft		

Straßenbauverwaltung Land Schleswig-Holstein Straße: BAB A1 Betr. km 49,299 Nächster Ort Lübeck		Anlage : 9, Blatt Nr. : 2.4	
		Datum	Name

Neubau der Anschlussstelle B 75 / A1 bei Hamberge Bau-km	bearbeitet		
	gezeichnet		
	geprüft		
Höhenplan/Bodenprofile Zufahrt Strommeisterei Achse 800 Maßstab 1 : 1000/100			

Aufgestellt :
 Landesbetrieb Straßenbau und Verkehr
 Schleswig Holstein
 Niederlassung Lübeck
 gez. Pump
 Lübeck, den 27.11.2019

Grundplan hergestellt :	Ergänzungen
-------------------------	-------------

Gosch-Schreyer Partner
 Ingenieurgesellschaft mbH
 Beratende Ingenieure VBI
 PAPERBARG 4
 23843 BAD OLDÉSLOE
 TEL. : 04531 / 6707-0
 FAX. : 04531 / 6707-79
 Email: oldesloe@gsp-ig.de