



## Straßenquerschnitt der B 404

zwischen Bau-km 78+908 und 79+280  
zwischen Bau-km 79+640 und 80+475  
RQ 15.5

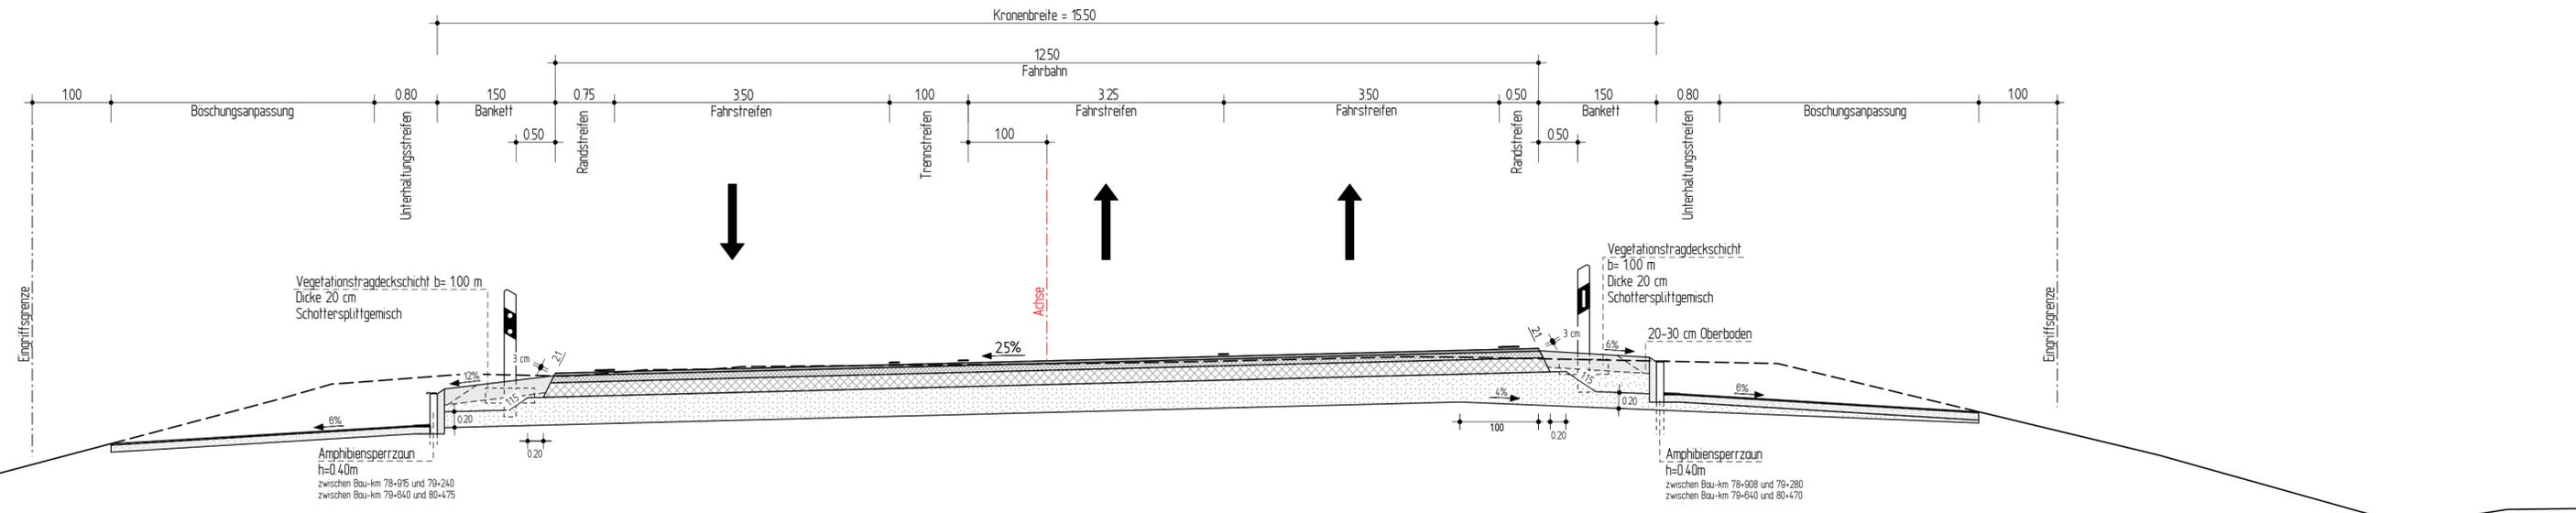

## Straßenquerschnitt der B 404

zwischen Bau-km 78+900 und 78+908  
zwischen Bau-km 79+600 und 79+617  
zwischen Bau-km 80+475 und 81+300  
RQ 15.5

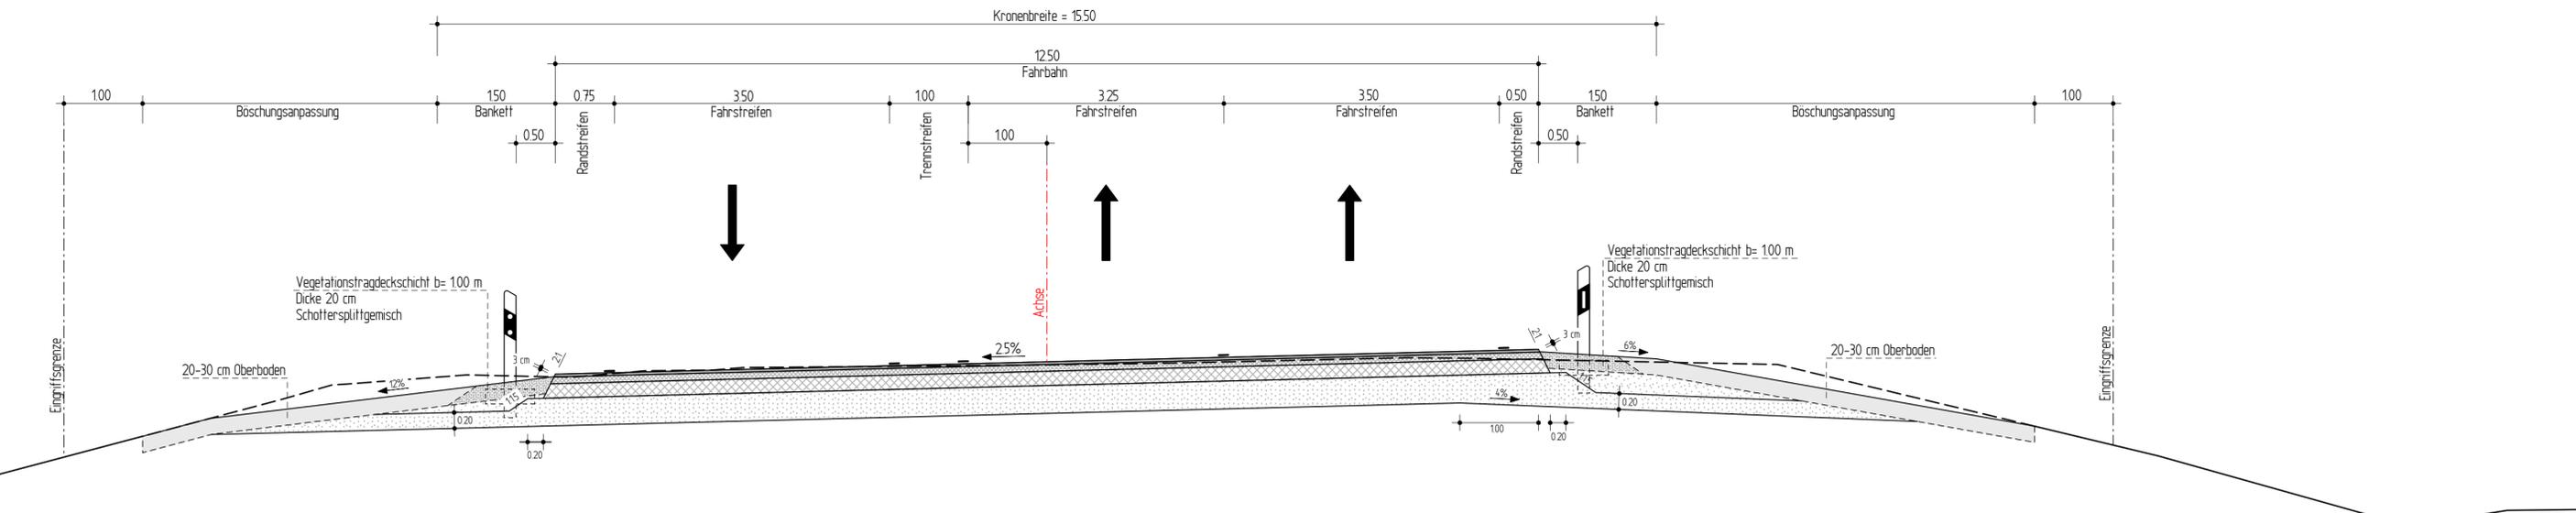

Nr.	Art der Änderung	Datum	Name

INGENIEURGESELLSCHAFT FÜR BAU - UND VERMESSUNGSWESEN Werner Odermann Herbert Krause		0537-04-06-001-14-12-05	
Käthe-Krüger-Straße 17 21337 Lüneburg Tel. 0 41 31 - 86 34 0 Fax 0 41 31 - 86 34 10 lueneburg@odermann-krause.de	Neue Straße 16 21244 Buchholz i.d.N. Tel. 0 41 81 - 28 77 0 Fax 0 41 81 - 28 77 11 buchholz@odermann-krause.de	Datum	Name
Lüneburg, den 12.12.2014		bearbeitet	Nov. 2014
.....gez. André Novotny.....		gezeichnet	Nov. 2014
		geprüft	Dez. 2014
			Novotny

Landesbetrieb Straßenbau und Verkehr Schleswig - Holstein		Unterlage Nr.:	6
Straße: B 404 Abschn. 130 von NK: 2428 002 nach NK: 2428 001 Station: 0,000 Abschn. 205 von NK: 2228 001 nach NK: 2228 040 Station: 0,034		Blatt Nr.:	1
Nächster Ort: Trittau		Bau-km: von 78+542 bis 79+280	
		Datum	
		Zeichen	

<b>B 404 / Bau von Überholfahrstreifen zw. A 1 u. A 24 (2.BA)</b>		bearbeitet	
		gezeichnet	
		geprüft	
Straßenquerschnitt B 404, RQ 15.5			
Bau-km: von 78+542.000 bis 82+589.000		Maßstab: 1:50	

Aufgestellt: Landesbetrieb Straßenbau und Verkehr Schleswig - Holstein Niederlassung Lübeck	
.....gez. Lüth..... Lübeck, den 19.12.2014	

Planfeststellungsunterlage vom 19.12.2014	
Anlage:	6
Blatt:	1