


# Straßenquerschnitt der B 404

zwischen Bau-km 79+280 und 79+640  
RQ 15.5

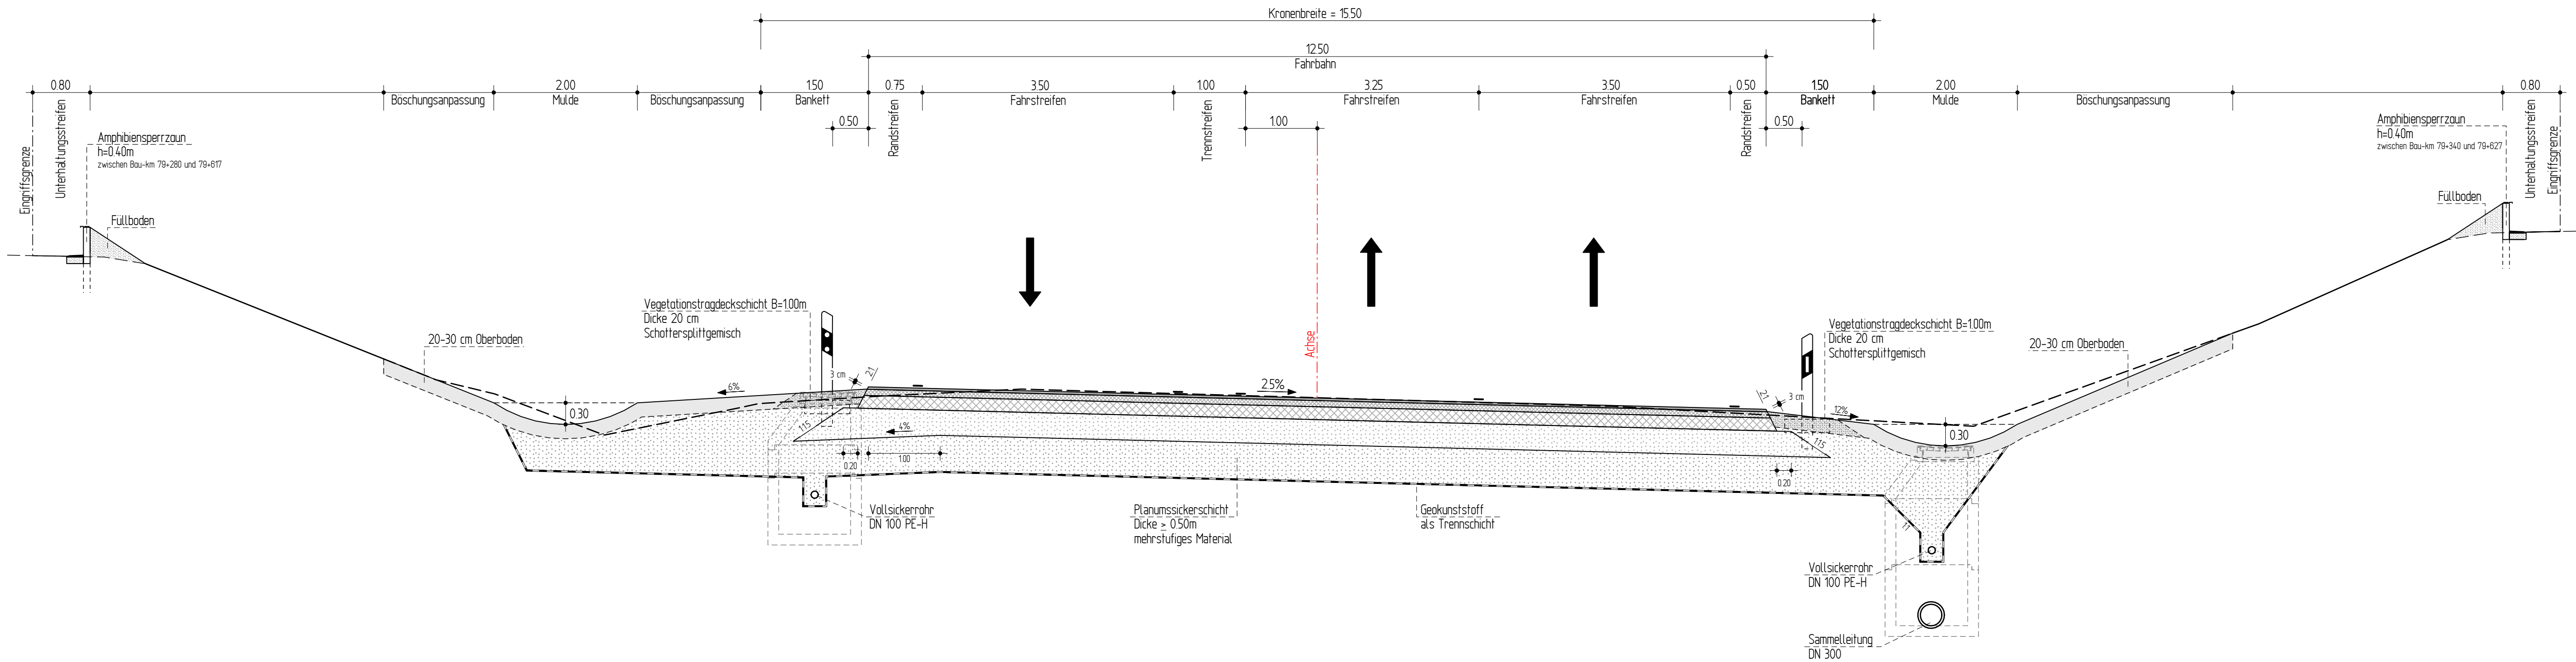

Nr.	Art der Änderung	Datum	Name

INGENIEURGESELLSCHAFT FÜR BAU - UND VERMESSUNGSWESEN Werner Odermann Herbert Krause		0537-04-06-002-14-12-05	
Käthe-Krüger-Straße 17 21337 Lüneburg Tel. 0 41 31 - 86 34 0 Fax 0 41 31 - 86 34 10 lueneburg@odermann-krause.de	Neue Straße 16 21244 Buchholz i.d.N. Tel. 0 41 81 - 28 77 0 Fax 0 41 81 - 28 77 11 buchholz@odermann-krause.de	Datum	Name
Lüneburg, den 12.12.2014		bearbeitet	Nov. 2014 Meermöller
gez. André Novotny		gezeichnet	Nov. 2014 Nagel
		geprüft	Dez. 2014 Novotny

<b>Landesbetrieb Straßenbau und Verkehr Schleswig - Holstein</b>		Unterlage Nr.: 6
Straße: B 404 Abschn. 130 von NK: 2428 002 nach NK: 2428 001 Station: 0,000 Abschn. 205 von NK: 2228 001 nach NK: 2228 040 Station: 0,034		Blatt Nr.: 2
Nächster Ort: Trittau		Bau-km: 79+280 bis 79+640
		Datum
		Zeichen

<b>B 404 / Bau von Überholfahrstreifen zw. A 1 u. A 24 (2. BA)</b>		bearbeitet
		gezeichnet
		geprüft
<b>Straßenquerschnitt B 404, RQ 15.5</b>		
Bau-km: von 78+542.000 bis 82+589.000		Maßstab: 1:50

Aufgestellt: Landesbetrieb Straßenbau und Verkehr Schleswig - Holstein Niederlassung Lübeck	
gez. Lüth	
Lübeck, den 19.12.2014	

<b>Planfeststellungsunterlage vom 19.12.2014</b>	
Anlage: 6	
Blatt: 2	